


建施 00-ZT-01 屋顶总平面

修改前



修改后

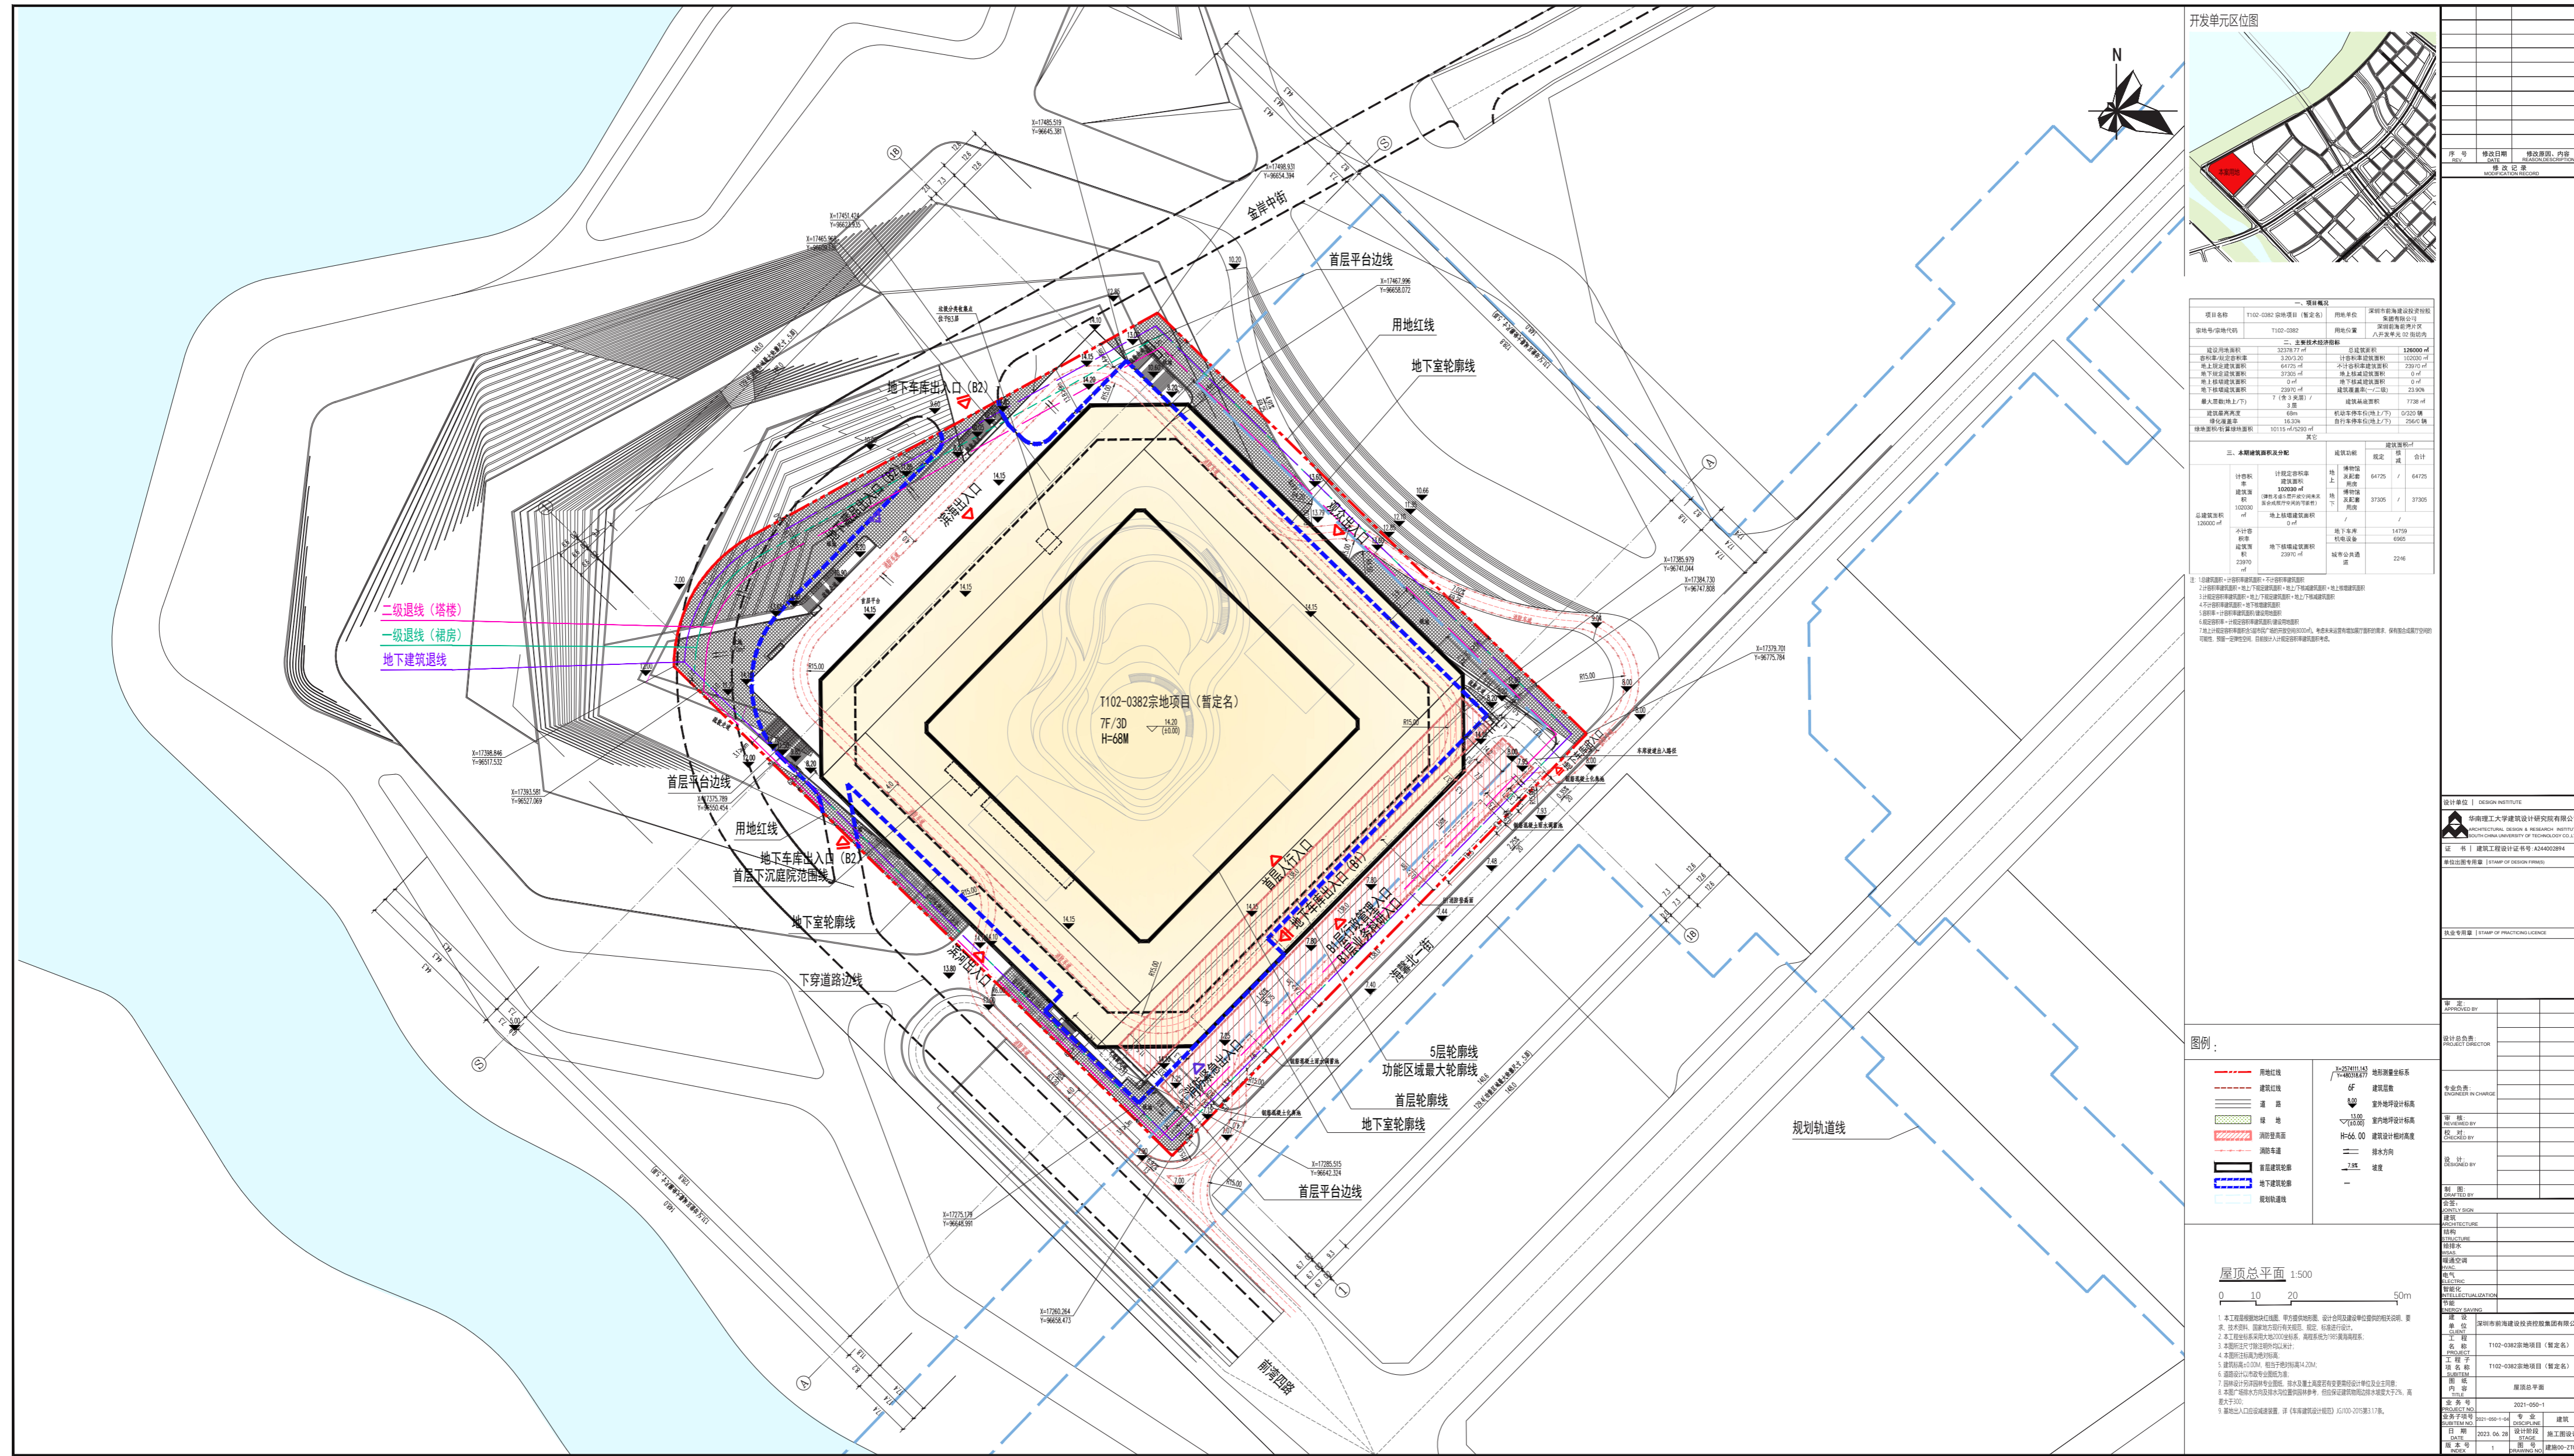