
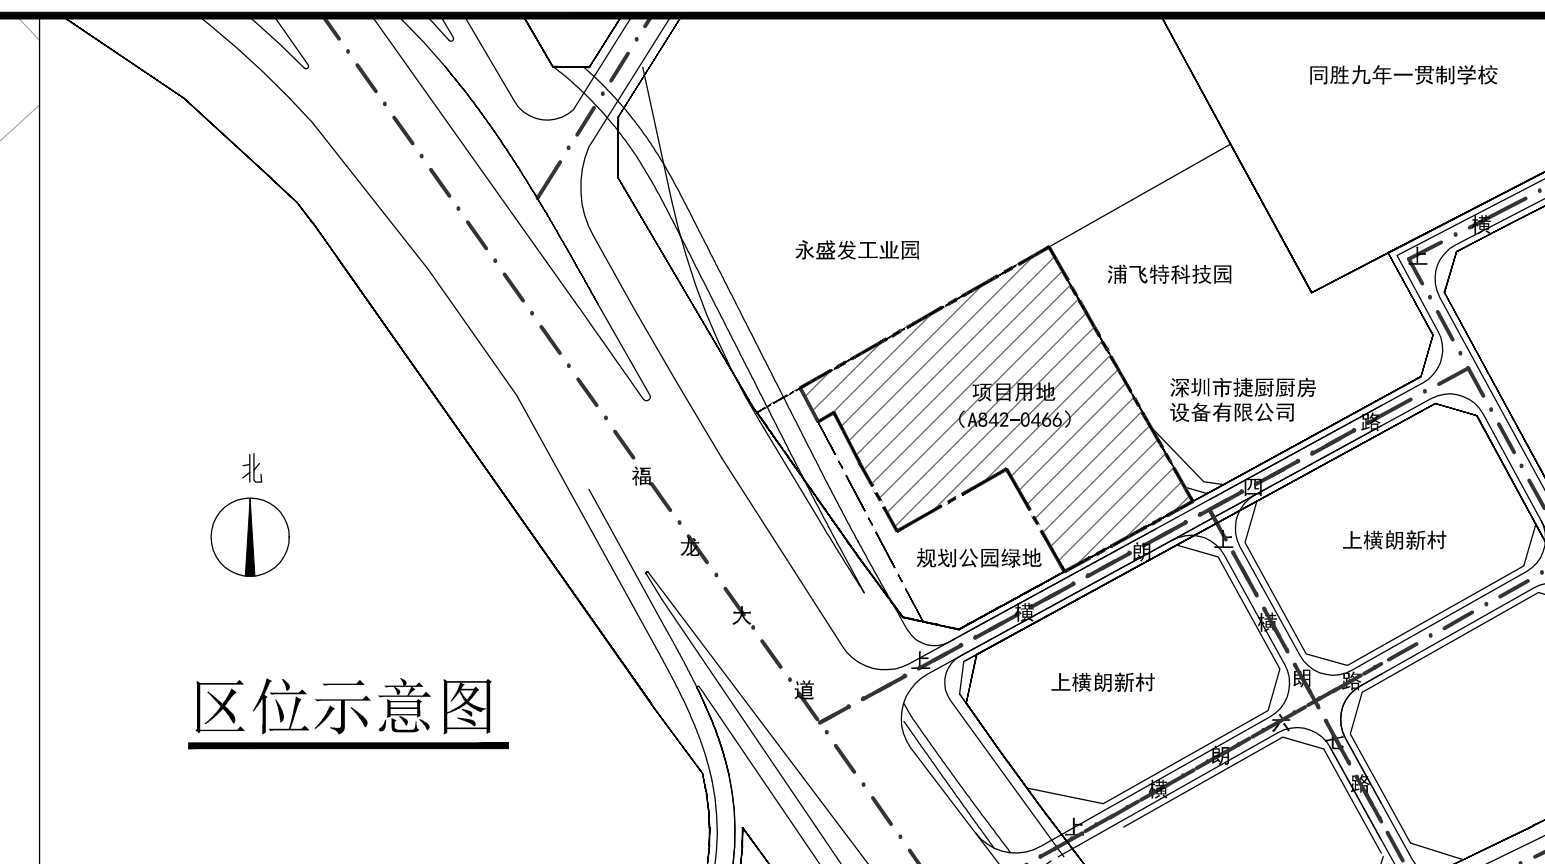


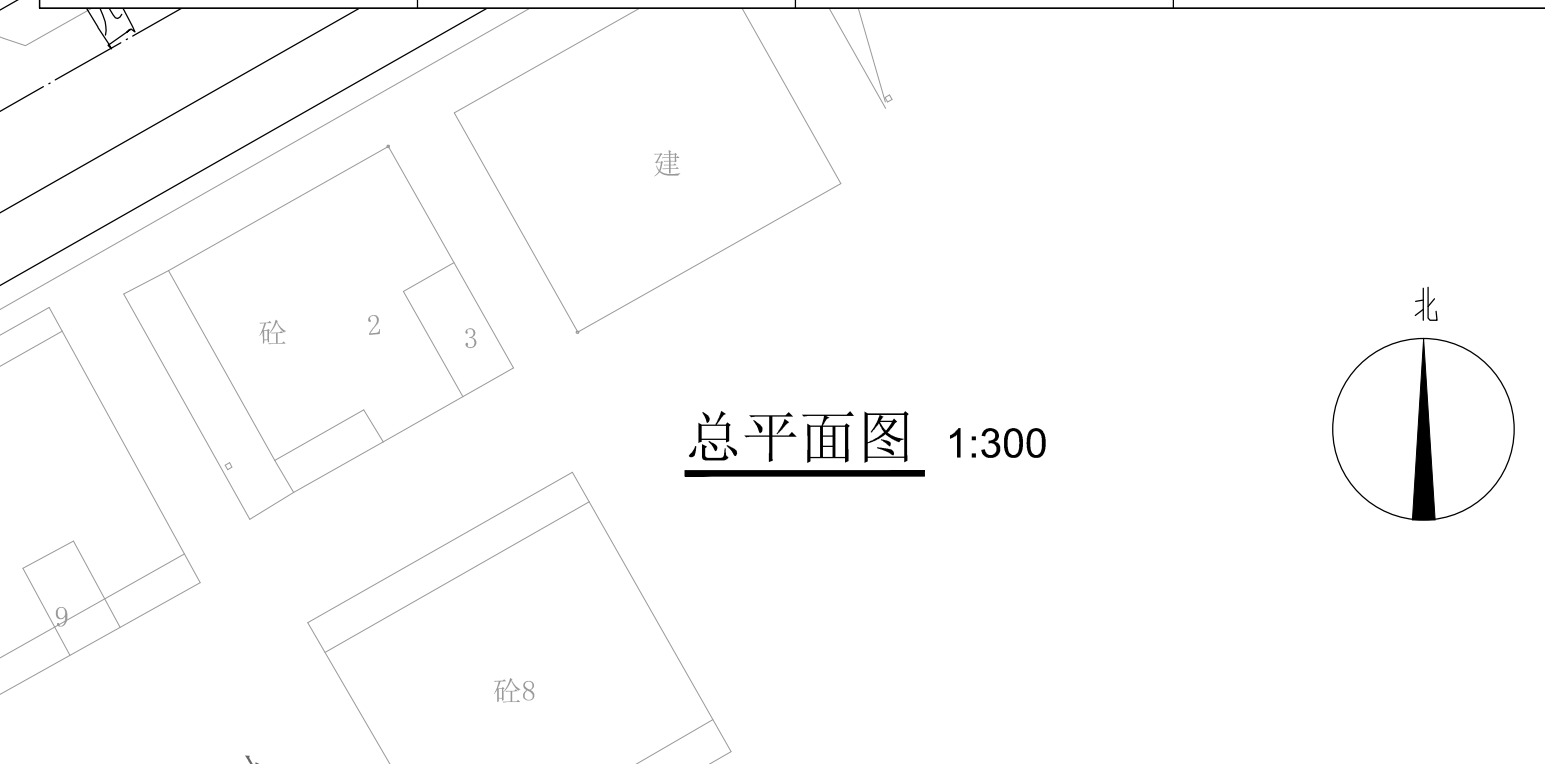

四、本期地上建筑分类指标							
栋号	高度 (m)	层数 (层)	建筑功能	建筑面积 (m²)	核减面积 (m²)	核增功能	核增面积 (m²)
1栋厂房		15	厂房	31950	0	架空停车场	162.94
					屋顶电缆桥架及机 房	226.68	
			合计	31950			389.62
2栋宿舍		21	宿舍	11530		房屋电缆桥架及机 房	152.13
			小型商业	150			
			文化活动室	1000			
			社区服务中心和老年用 房	1000			
			合计	13680			
本期地上户型配比			套内面积不超过35m²的单元		套内面积不超过70m²的单元		总量
单户套内面积 (m²)		31.42		32.72		46.35	
		32.86		32.62			
户型数 (户)		216		17		233	
户型数占总户数比例		92.79%		7.20%		100.00%	
建筑面积 (m²)		10309		1141		11330	
户型建筑面积占前身总建筑面积比例		90.11%		9.89%		100.00%	

[illegible]