



原西立面

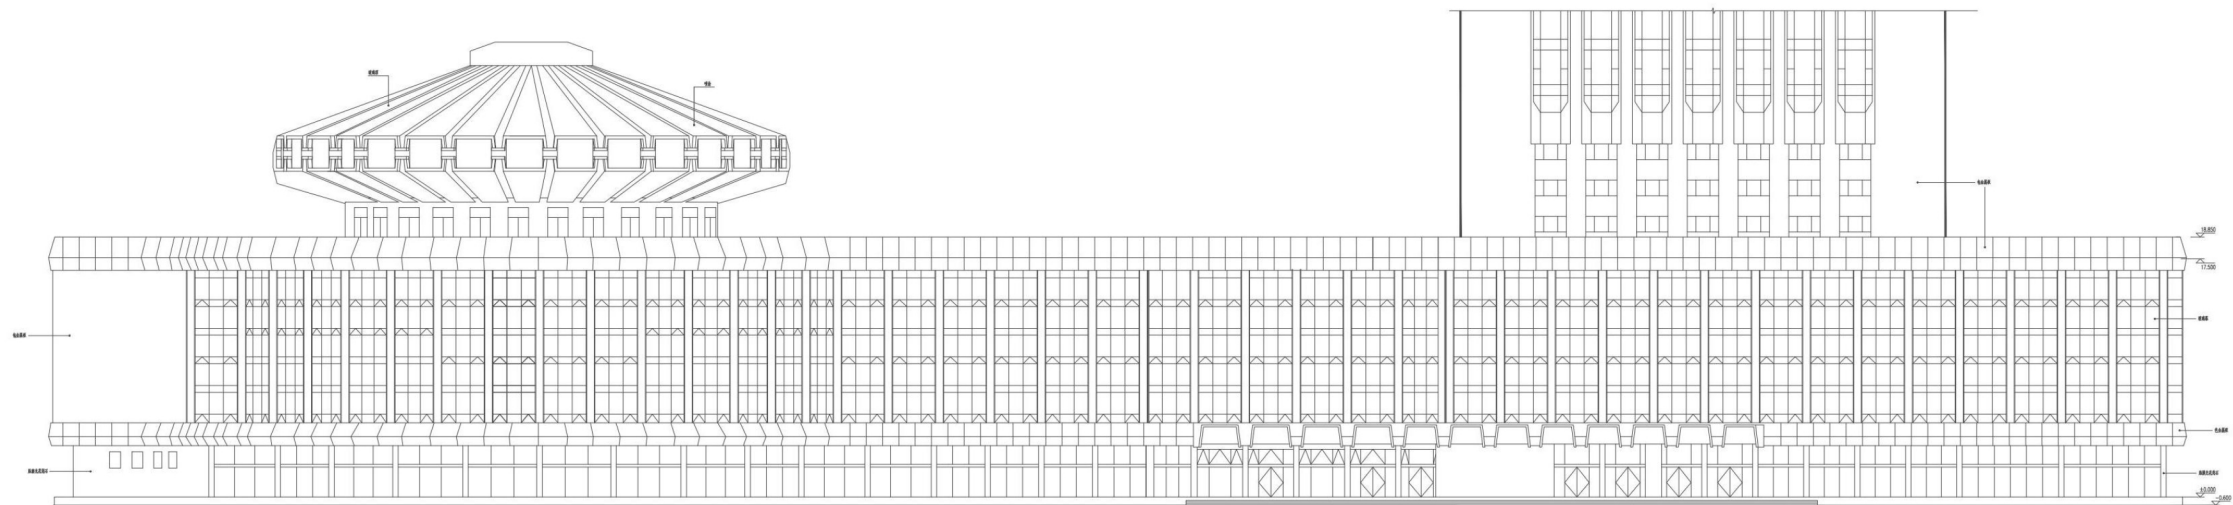

活化利用方案

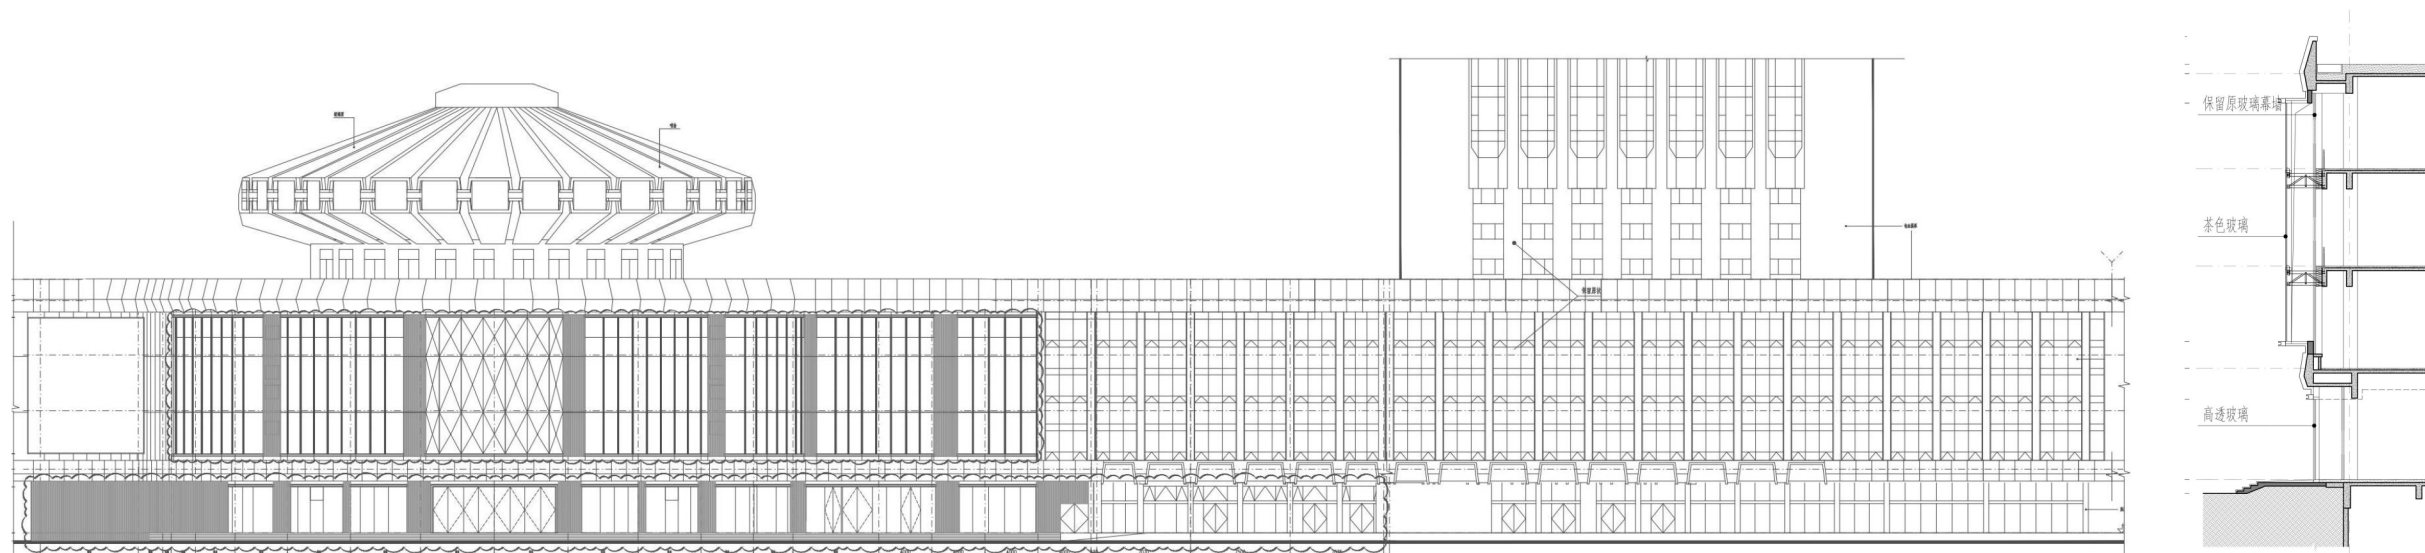

本次改造仅限云线圈注部分

