



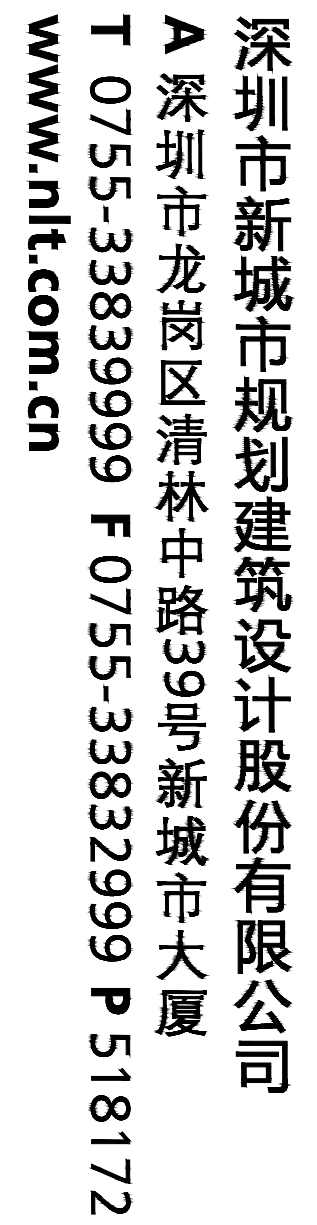

说明: 1. 本工程用地及周边现状的设计依据为建设单位提供的工程地形图测量电子文件、用地周边路网图及其他条件资料。

2. 图中F表示建筑物地上层数, D表示地下层数, H表示建筑高度。

3. 道路开口仅为示意, 最终以路口报建批复为准。

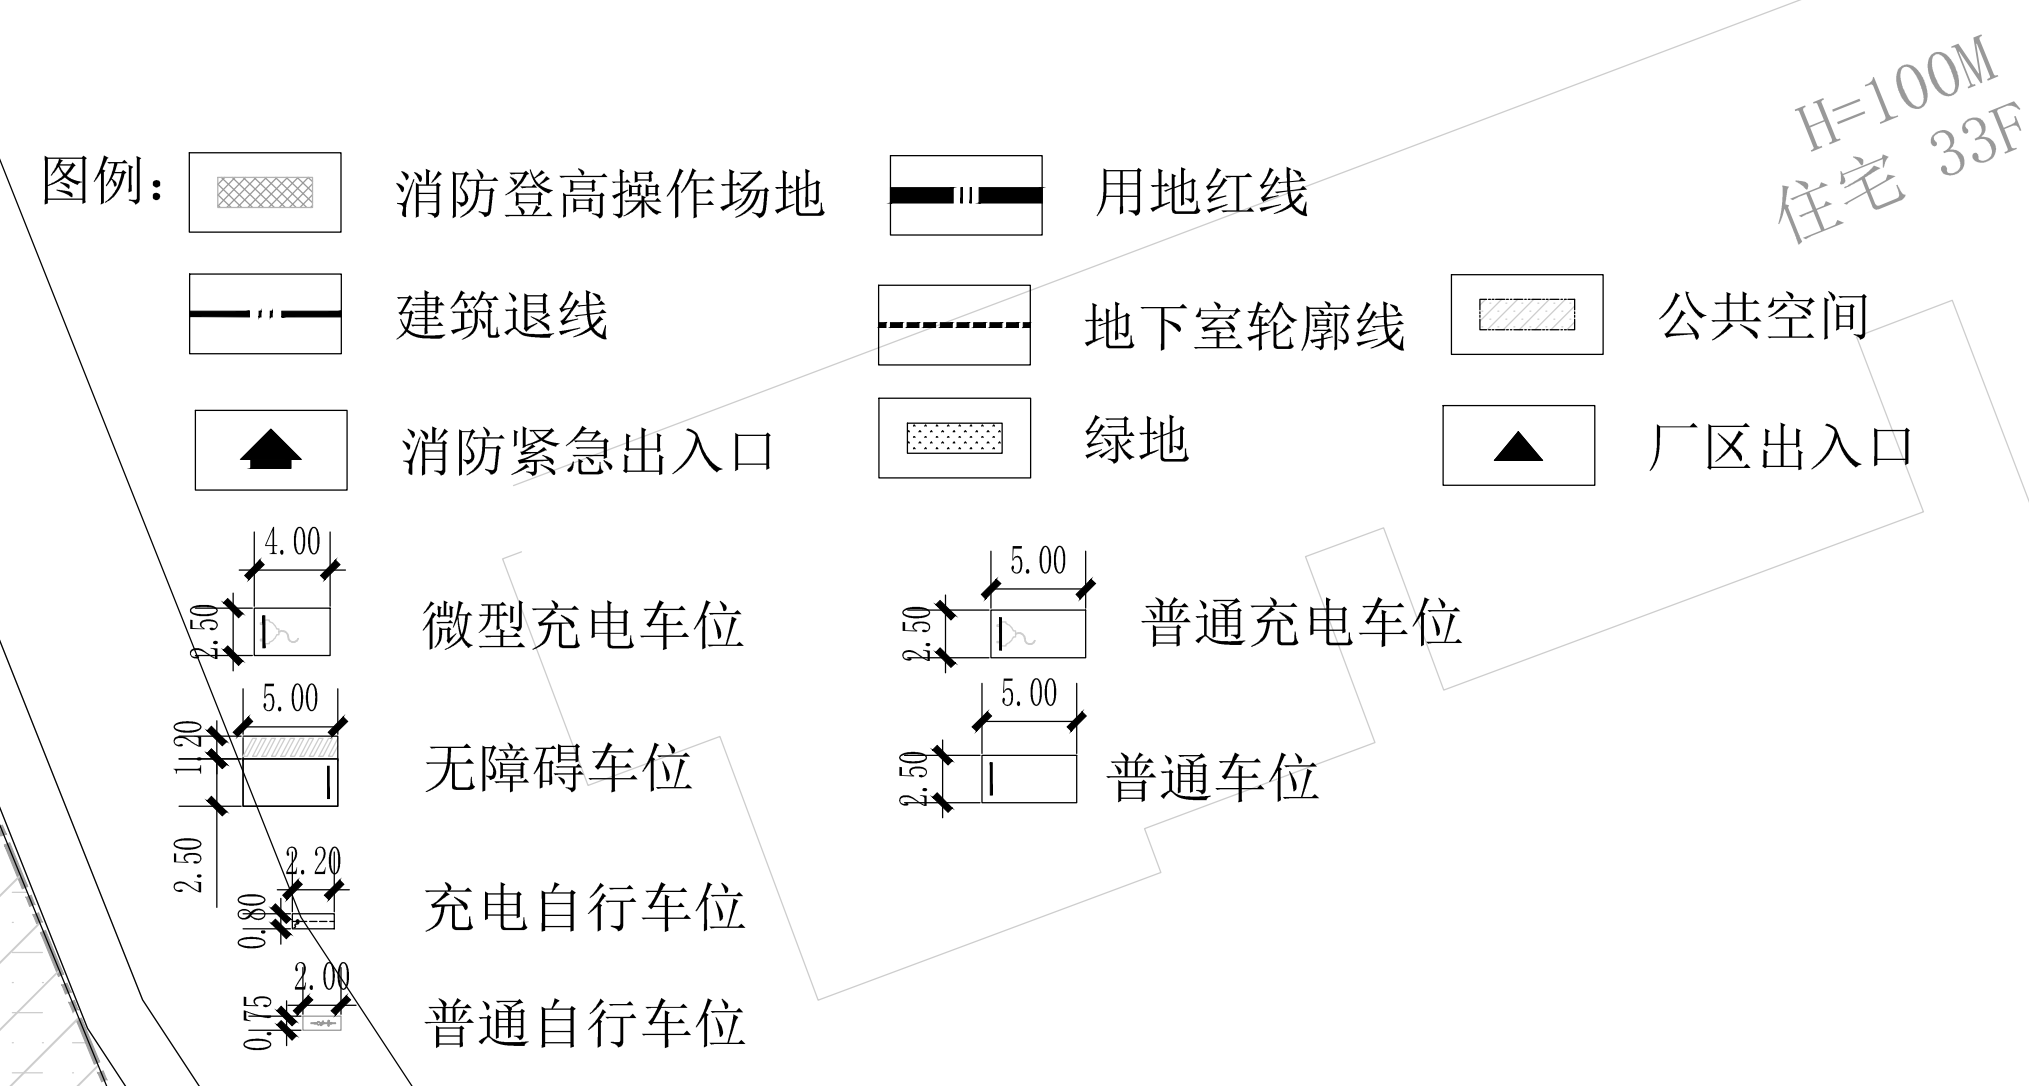

修改	日期	摘要	批准人		
建设单位： 深圳埃迪蒙托居室用品有限公司					
工程名称： 埃迪蒙托产业园					
工程号	NLT2023-JZCY-1-XMLO14				
子项名称	总平面图				
设计阶段	方案				
专业	建 筑				
日期	2025.02	比例	1:400		
职 责	姓 名	签 署			
制 图	李泽林				
设 计	李泽林				
校 对	何霞				
专业负责人	吴卫桥				
审 核	翟 鹏				
审 定	翟 鹏				
项目负责人	翟 鹏				

图 名	总平面图			
	图 号	JS-3-00a		
张 数		版次	01	