
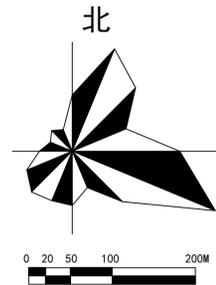


附图2：分期规划实施图——二期子项目D

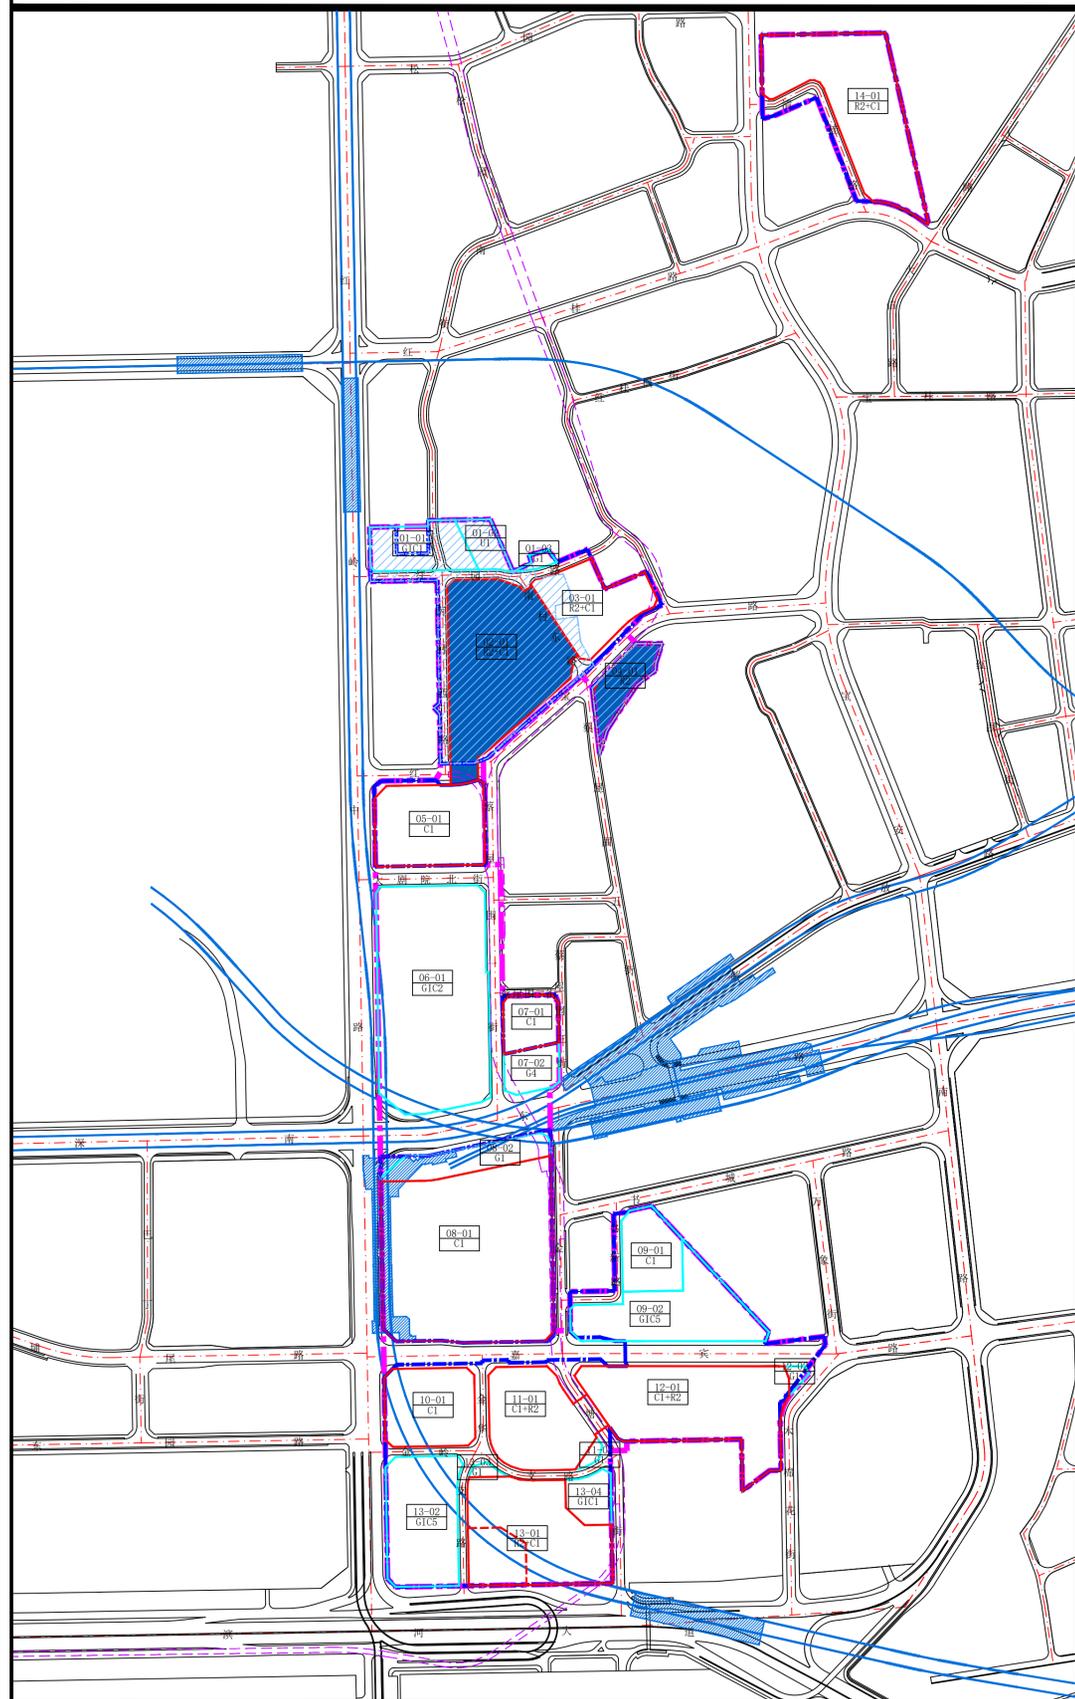

子项目D中04-01地块相关实施摘要（修改前）

二期子项目D实施主体负责完成其拆除范围内用地全部建筑物的拆除及用地清退工作，落实红园路、南村西路、南村东路和红宝路相应的拆迁、建设及移交责任，……，完成02-01、04-01地块的建设。



04-01地块配建人才住房和保障性住房39000平方米，由实施主体在项目实施过程中一并建设，建成后由政府回购，产权归政府所有，回购价格及程序等按照我市有关政策执行。由实施主体落实02-01地块内9350平方米公共配套设施建设并无偿移交政府。

子项目D中04-01地块相关实施摘要（修改后）

二期子项目D实施主体负责完成其拆除范围内用地全部建筑物的拆除及用地清退工作，落实红园路、南村西路、南村东路和红宝路相应的拆迁、建设及移交责任，……，完成02-01地块的建设，在02-01地块内落实9350平方米公共配套设施建设并无偿移交政府。

04-01地块配建保障性住房39000平方米，后续建设实施方案由区政府另行确定。

图例

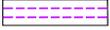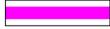- | | | | | | |
|---|---------------------------------|---|------------|---|--------------|
|  | 二期子项目D建设用地范围 |  | 幼儿园建设用地范围线 |  | 地下道路 |
|  | 二期子项目D拆除用地范围 |  | 拆除范围线 |  | 地块编号
用地性质 |
|  | 开发建设用地范围线 |  | 更新单元范围线 | | |
|  | 独立占地的公共服务设施及其他
移交给政府的独立用地范围线 |  | 轨道线及站点 | | |