


地界范围图

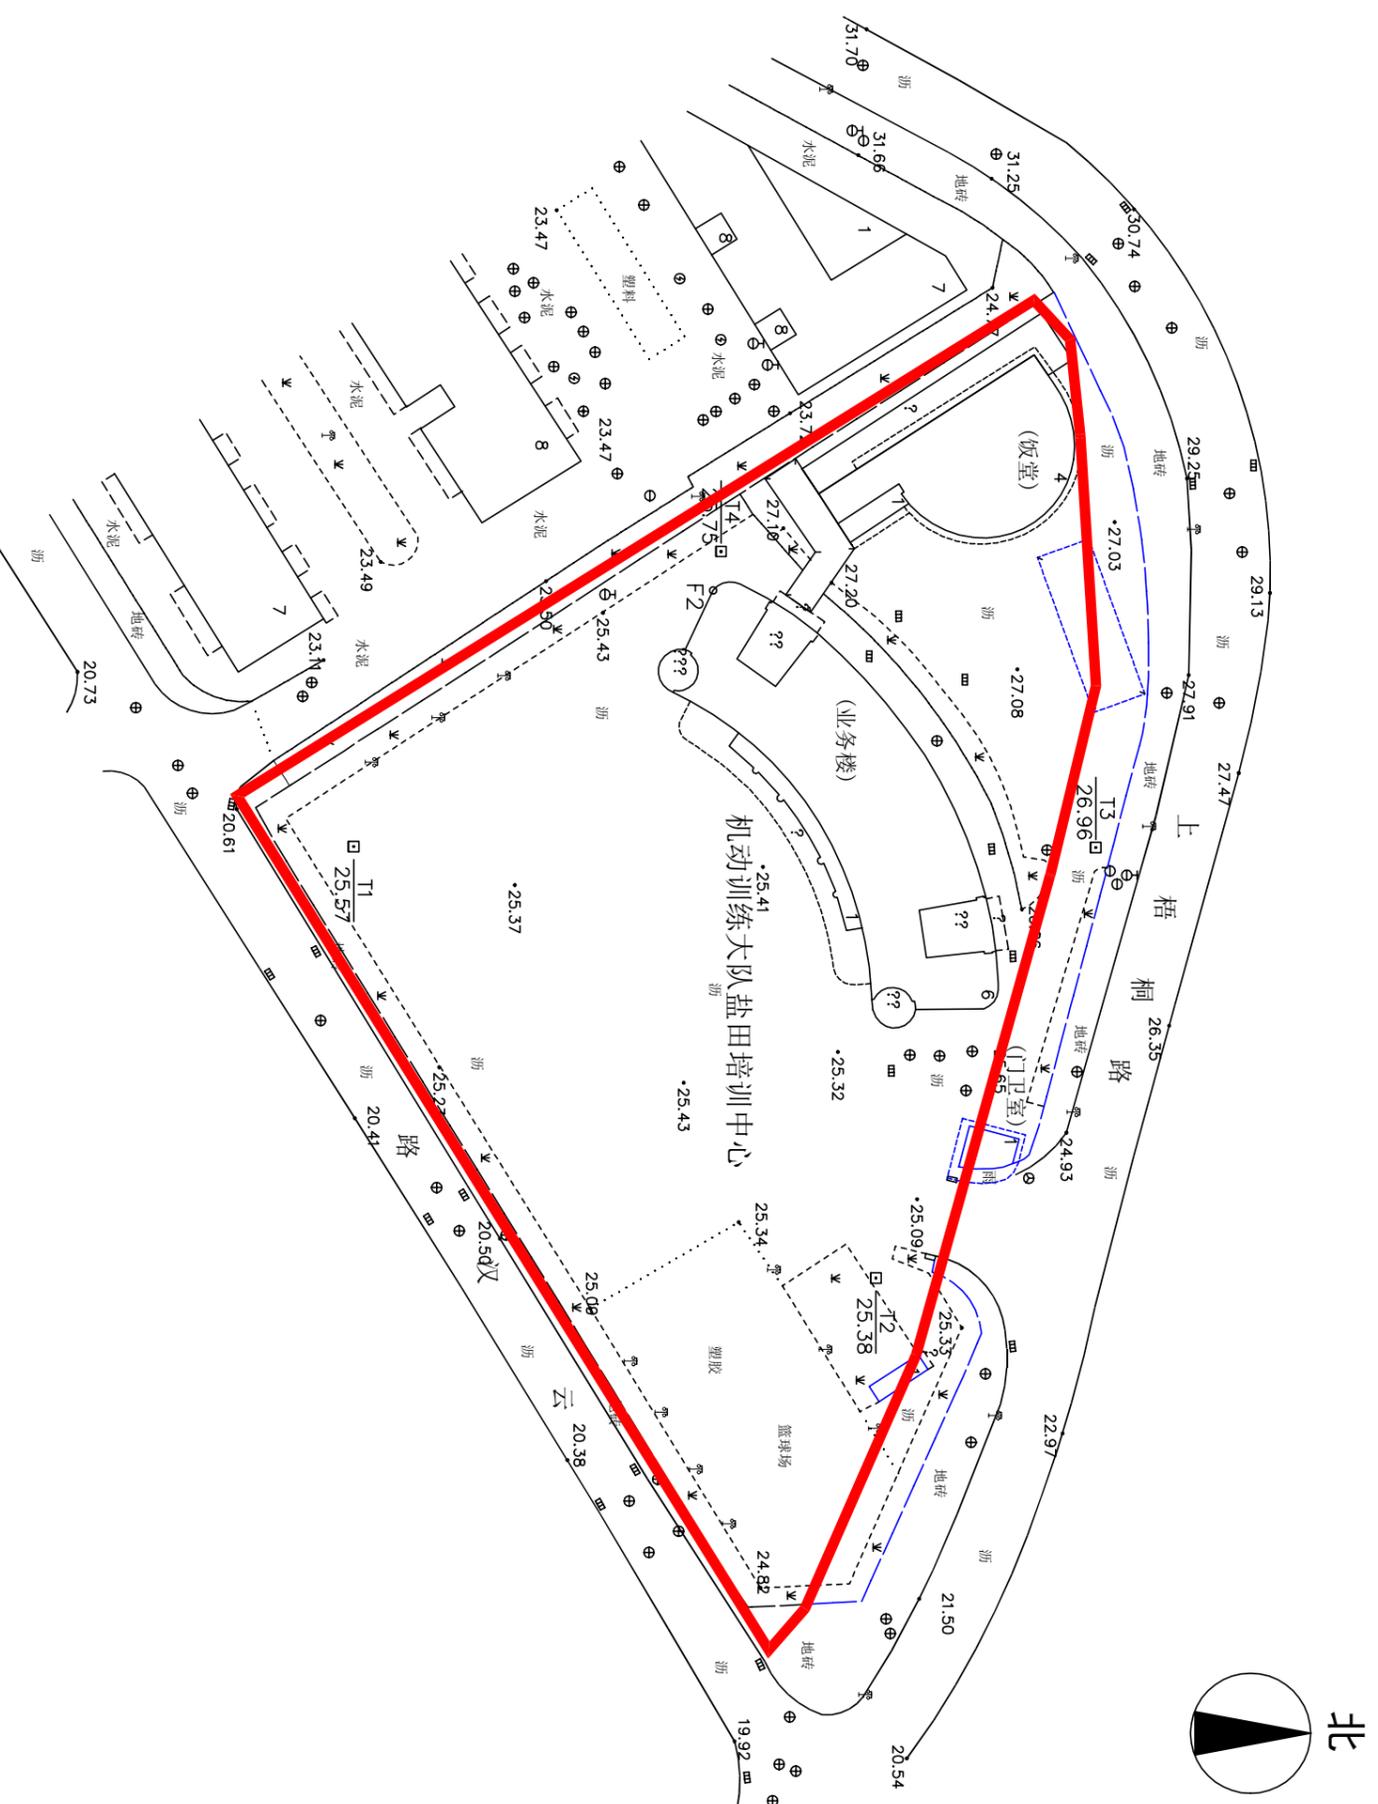

用地单位：深圳市公安局交通警察支队机动训练大队

用地面积：5566.64平方米

用地范围：

