
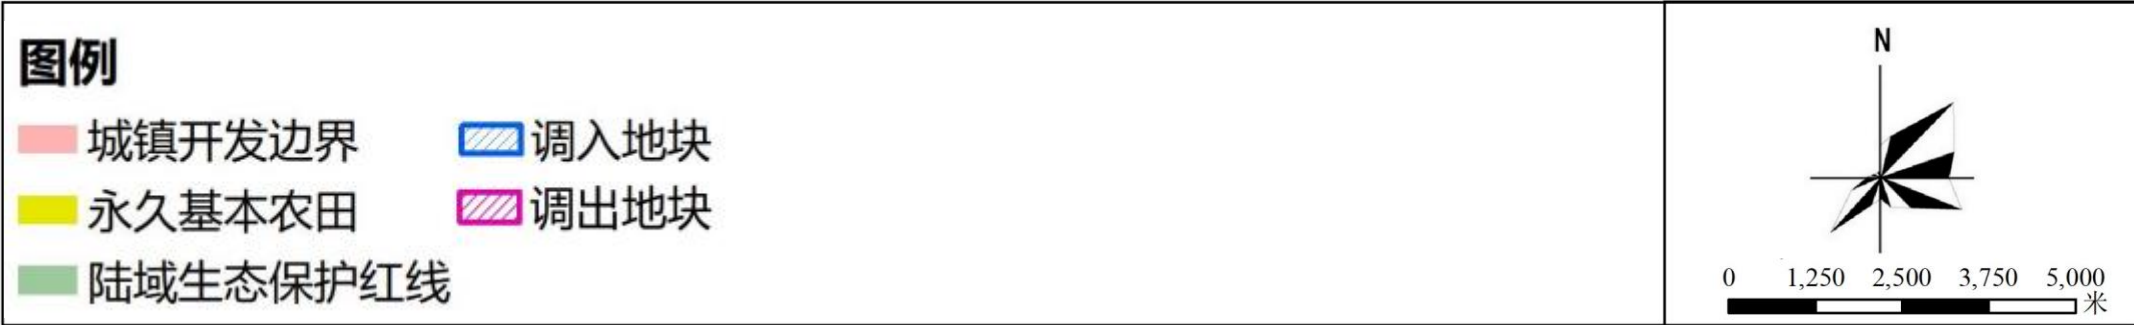


深汕特别合作区城镇开发边界局部优化方案（深圳比亚迪汽车
实业有限公司深汕比亚迪汽车工业园五期项目）
(公示稿)


组织编制单位: 深圳市规划和自然资源局深汕管理局

编制时间: 二〇二五年四月

深汕特别合作区城镇开发边界局部优化方案（深圳比亚迪汽车实业有限公司深汕
比亚迪汽车工业园五期项目）优化前深汕特别合作区 “三区三线” 划定图

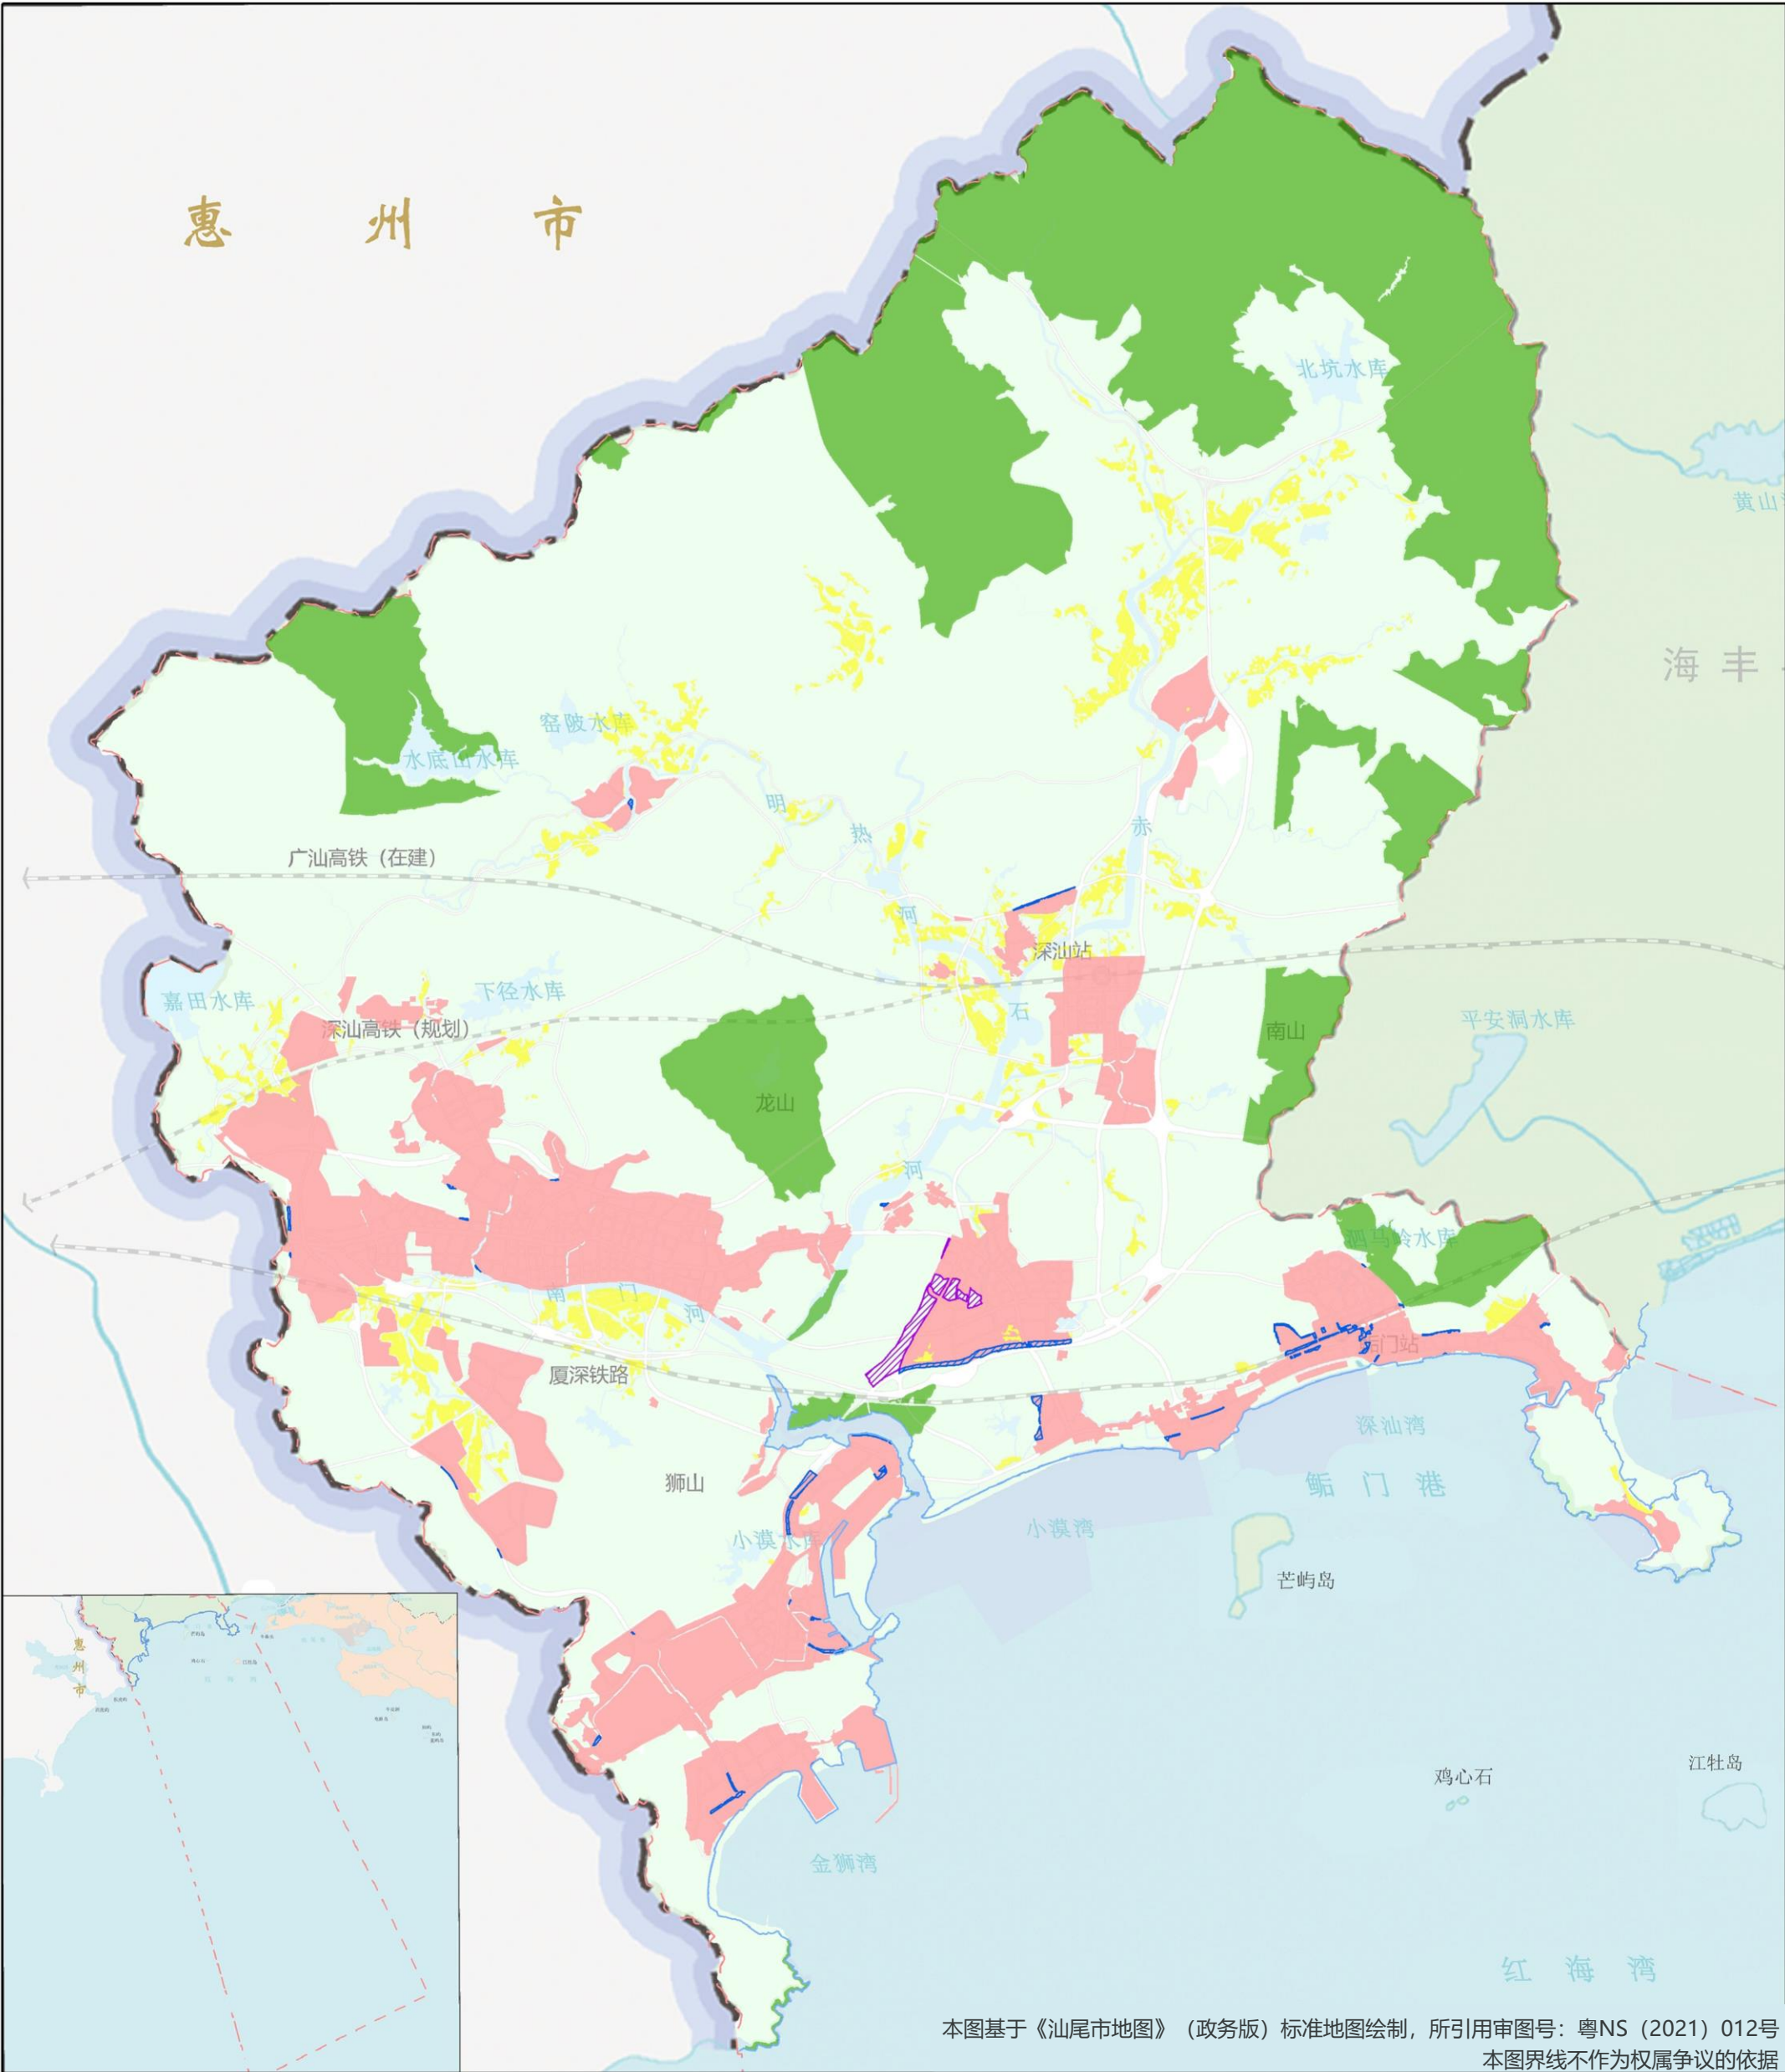

比亚迪汽车工业园五期项目) 优化后深汕特别合作区 “三区三线” 划定图

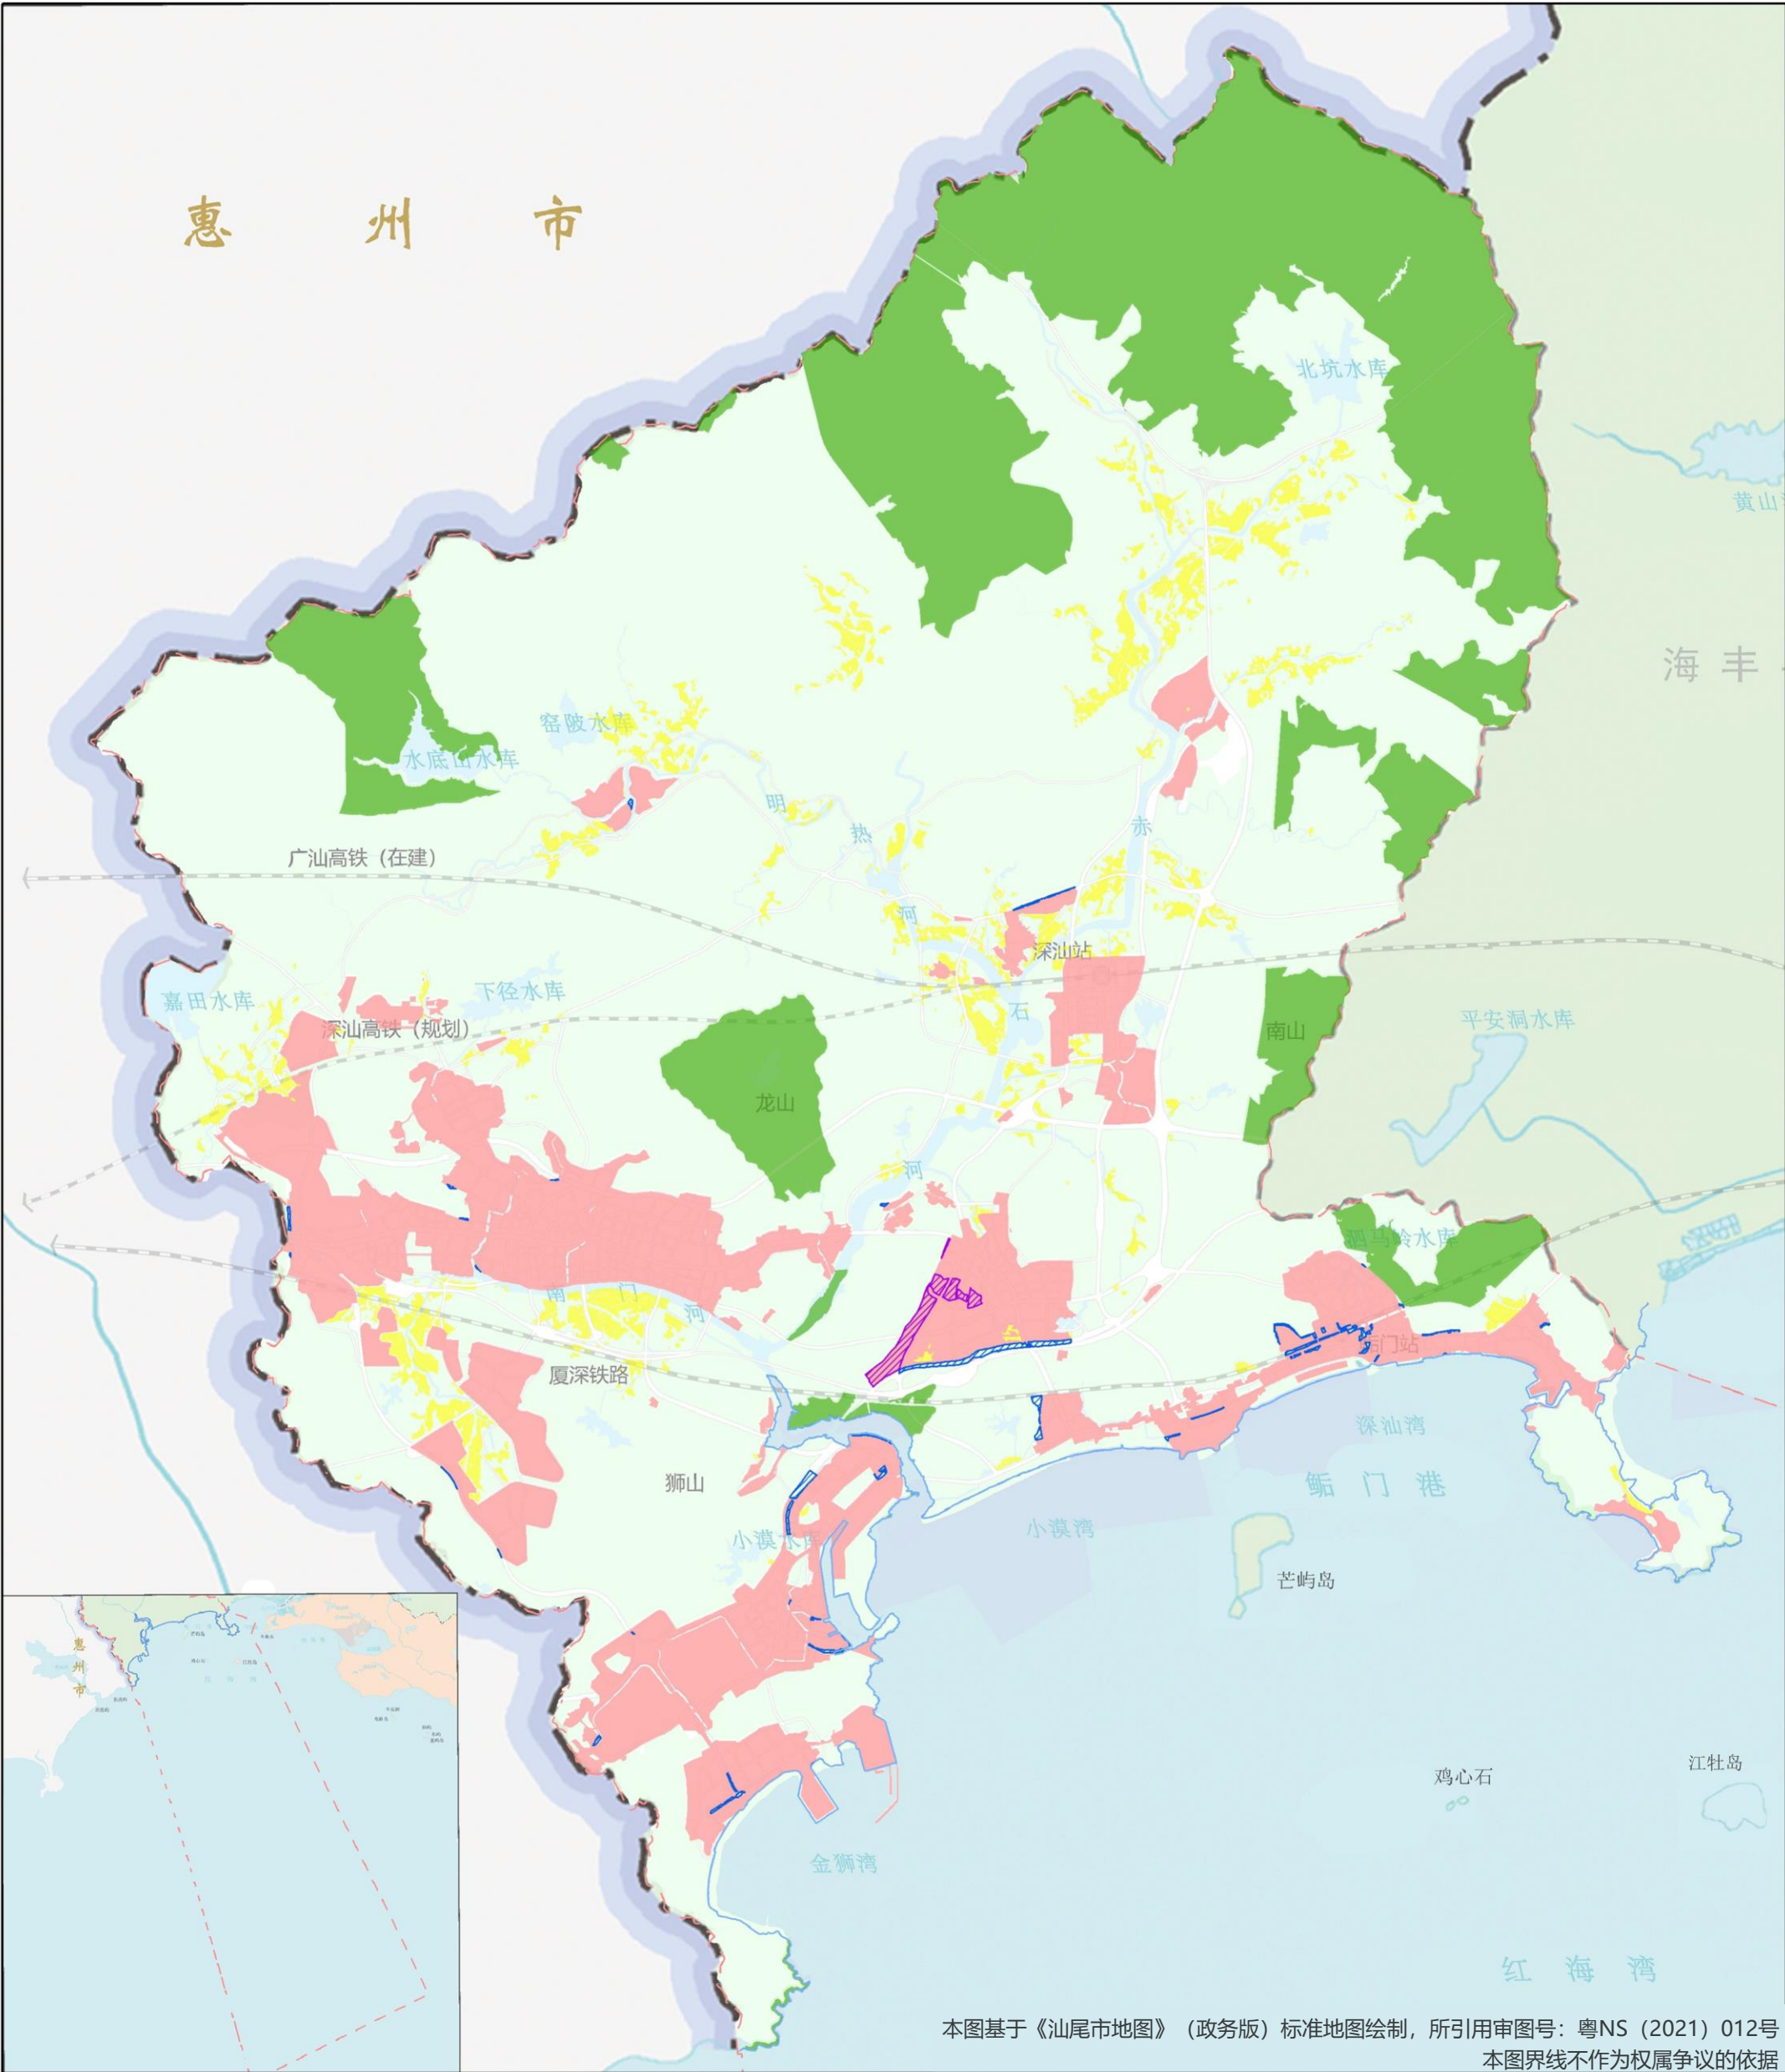

本图基于《汕尾市地图》（政务版）标准地图绘制，所引用审图号：粤NS（2021）012号
本图界线不作为权属争议的依据

图例


■ 城镇开发边界

■ 永久基本农田

陆域生态保护红线

调入地块

 调出地块

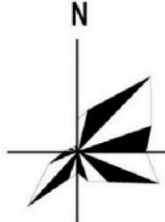

0 1,250 2,500 3,750 5,000 米