


附 图

2000国家大地坐标系

地 界 范 围 图

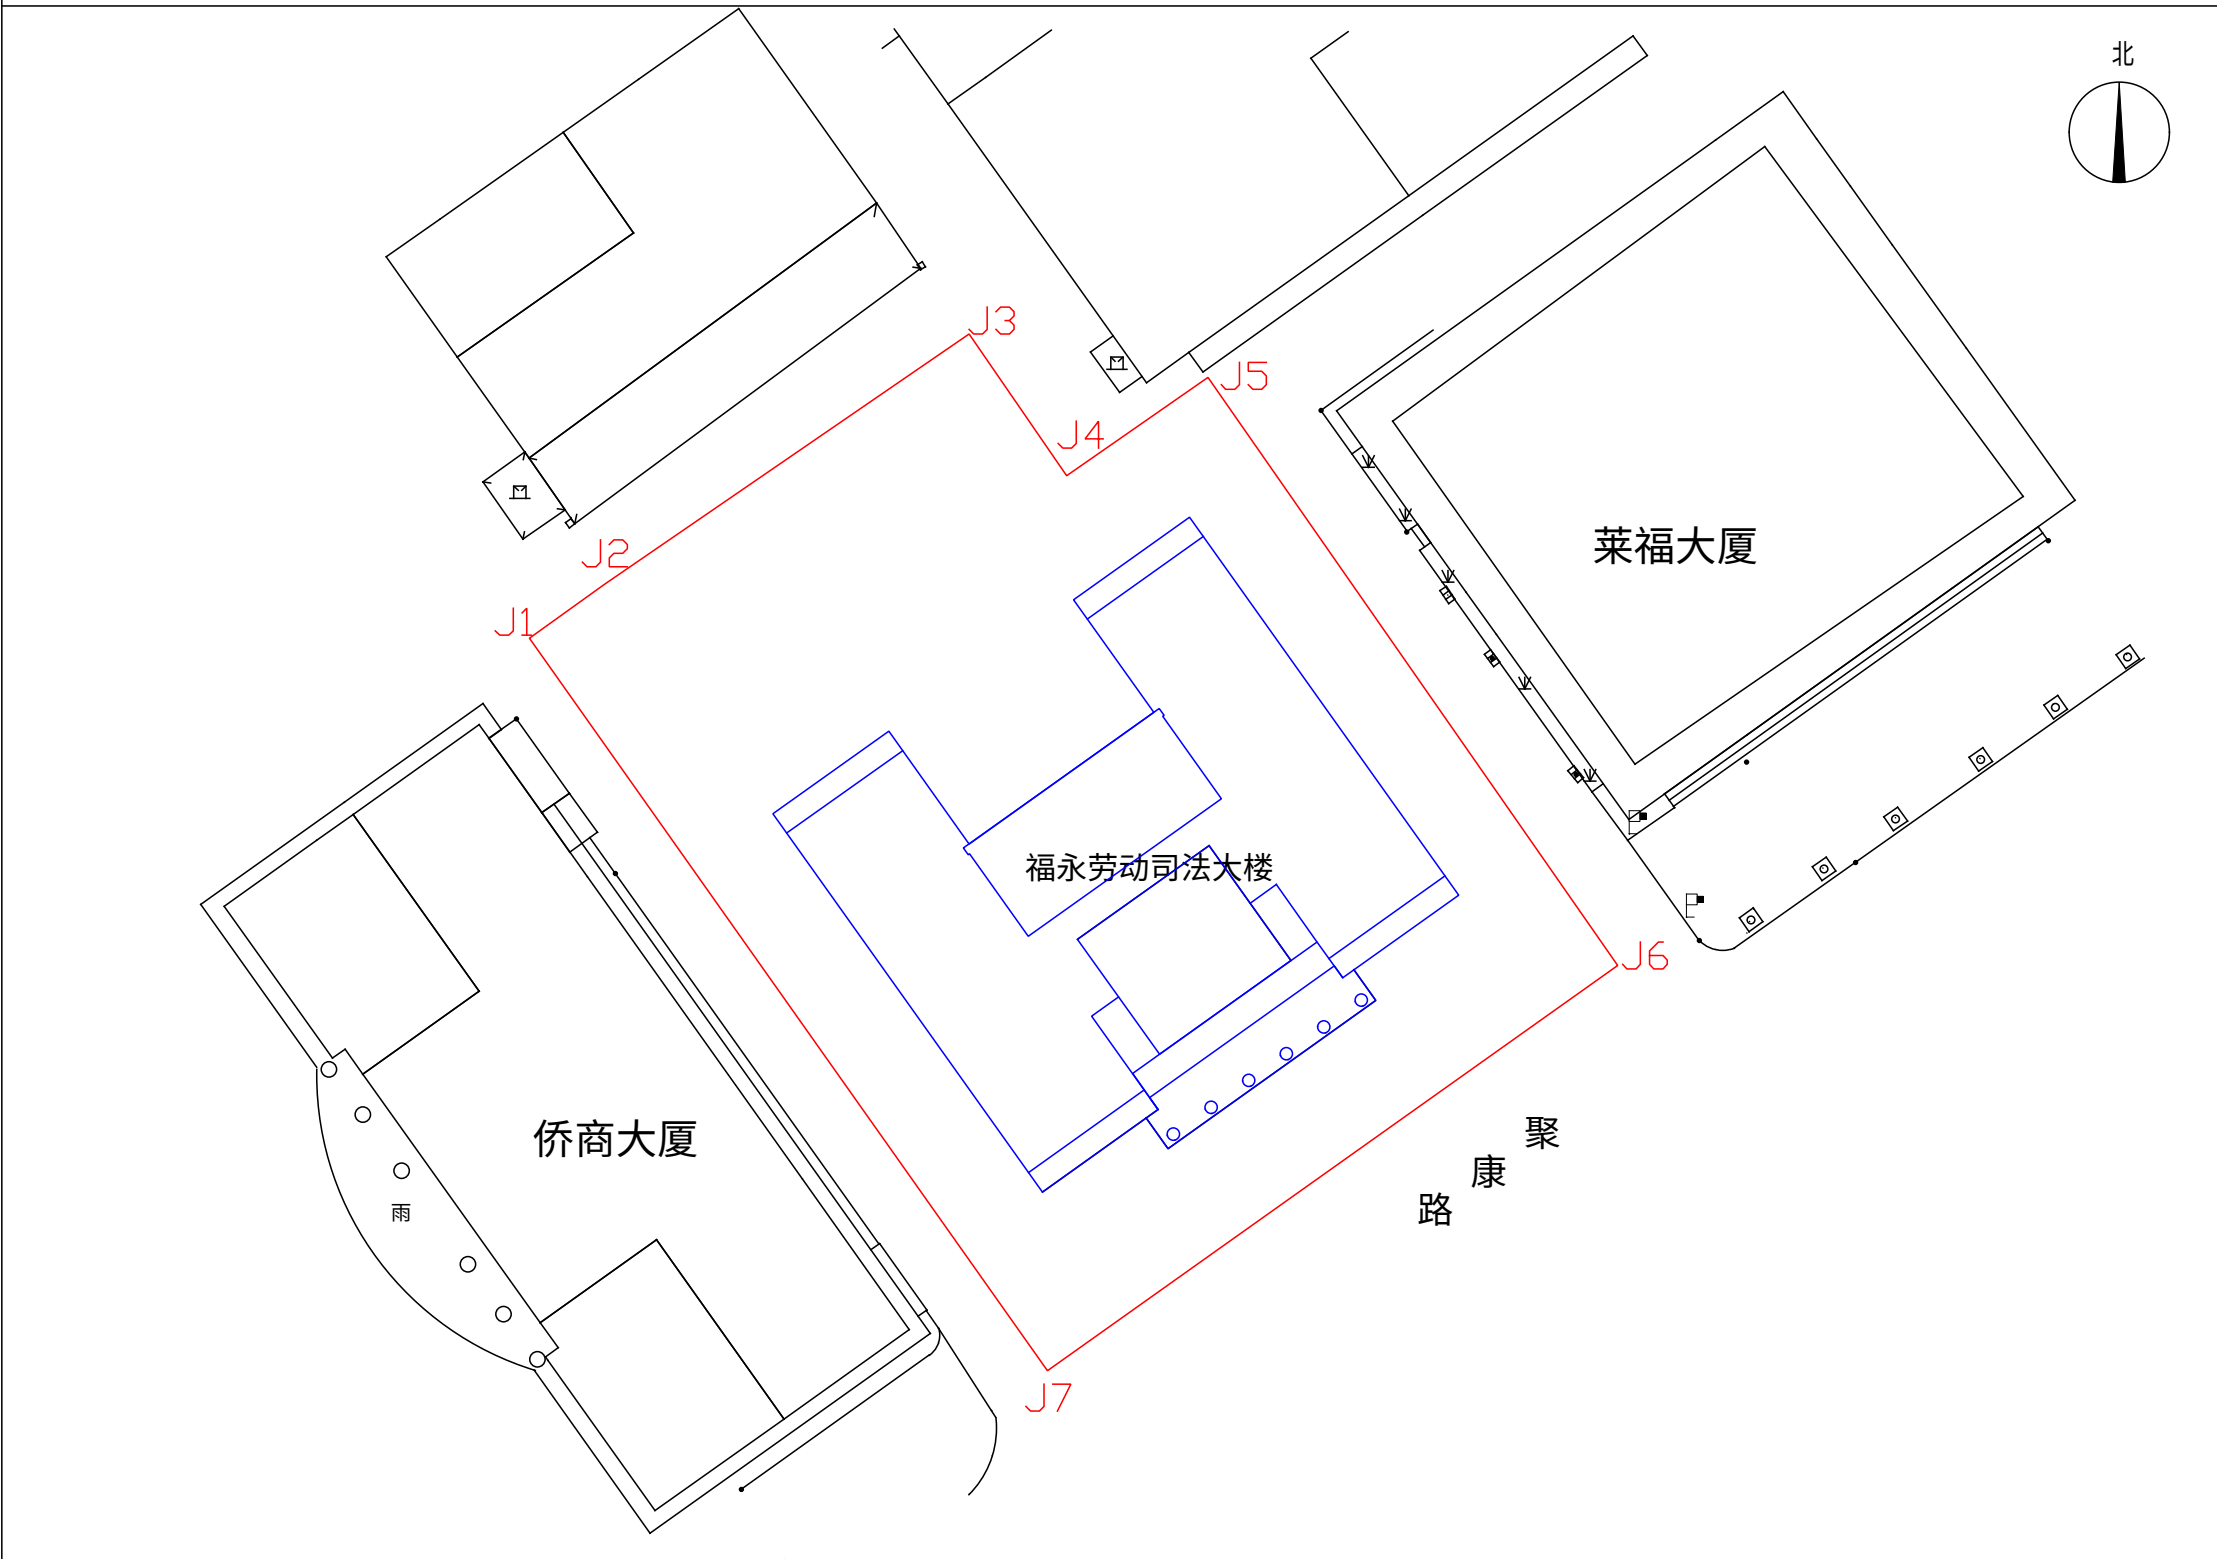

用地单位： 深圳市宝安区福永街道办事处

用地面积： 2531.35平方米

 用地范围