

望海路快速化改造工程（海底隧道）宗海位置图

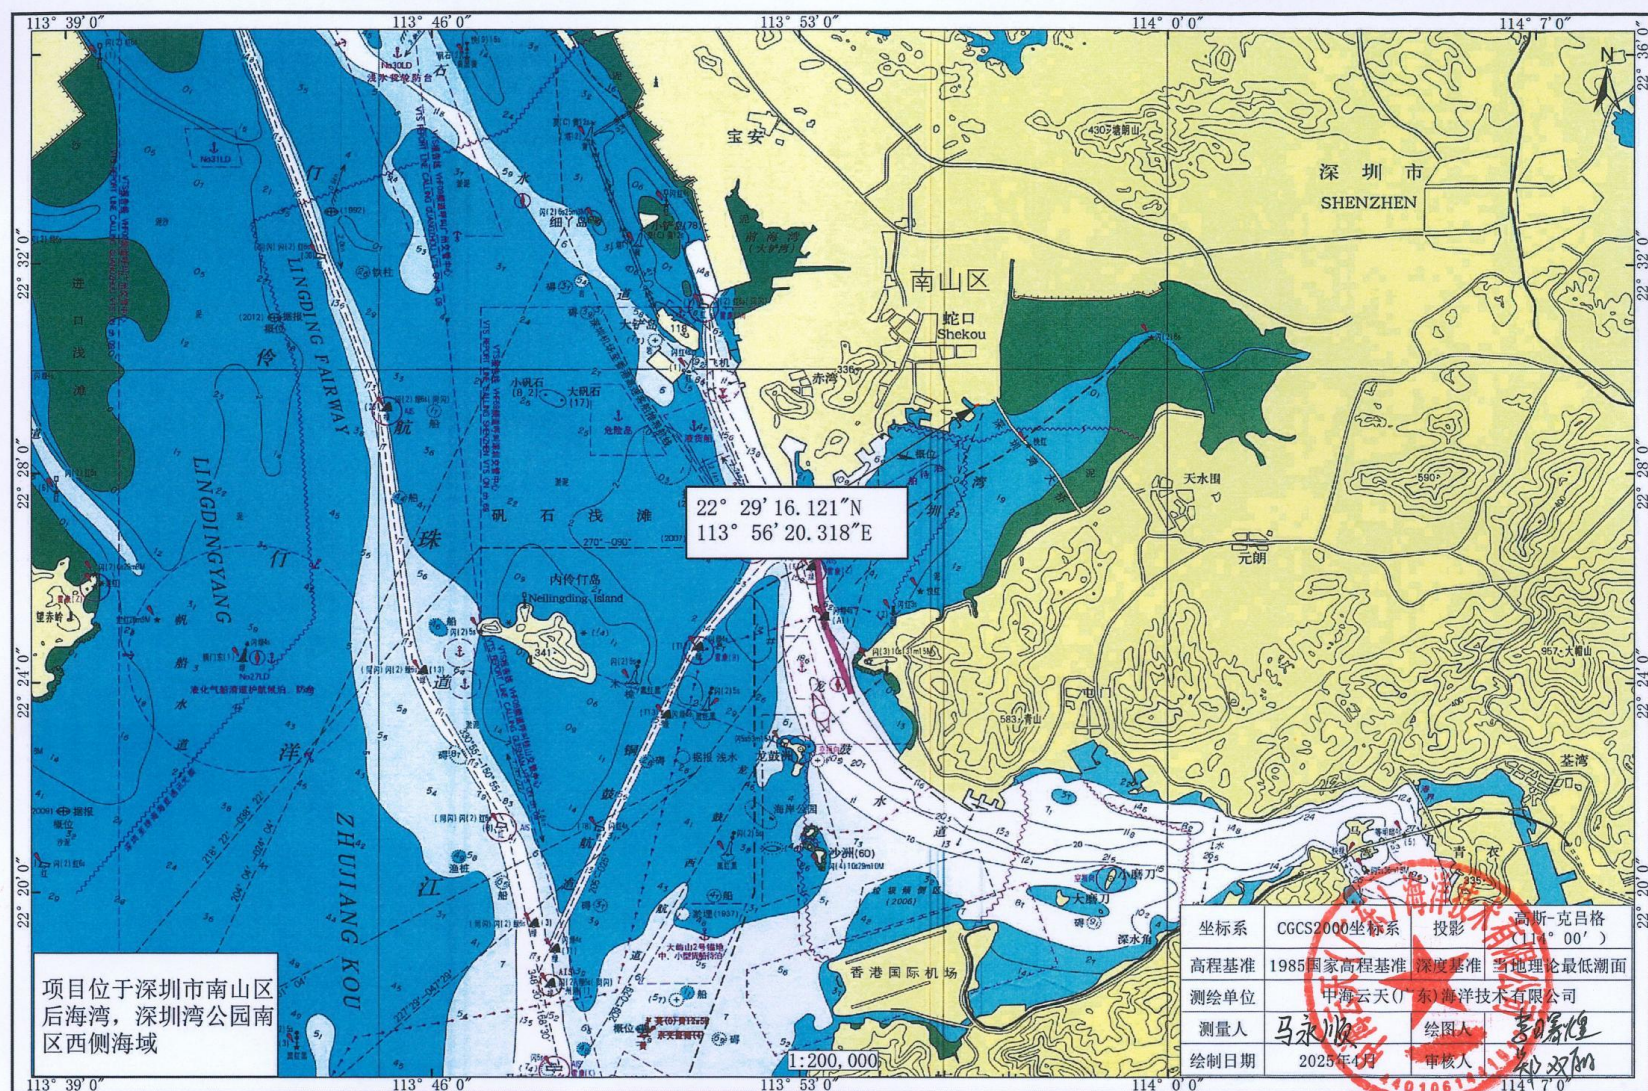


图 2.4.1-1 望海路快速化改造工程项目（海底隧道）宗海位置图

望海路快速化改造工程（海底隧道）宗海界址图

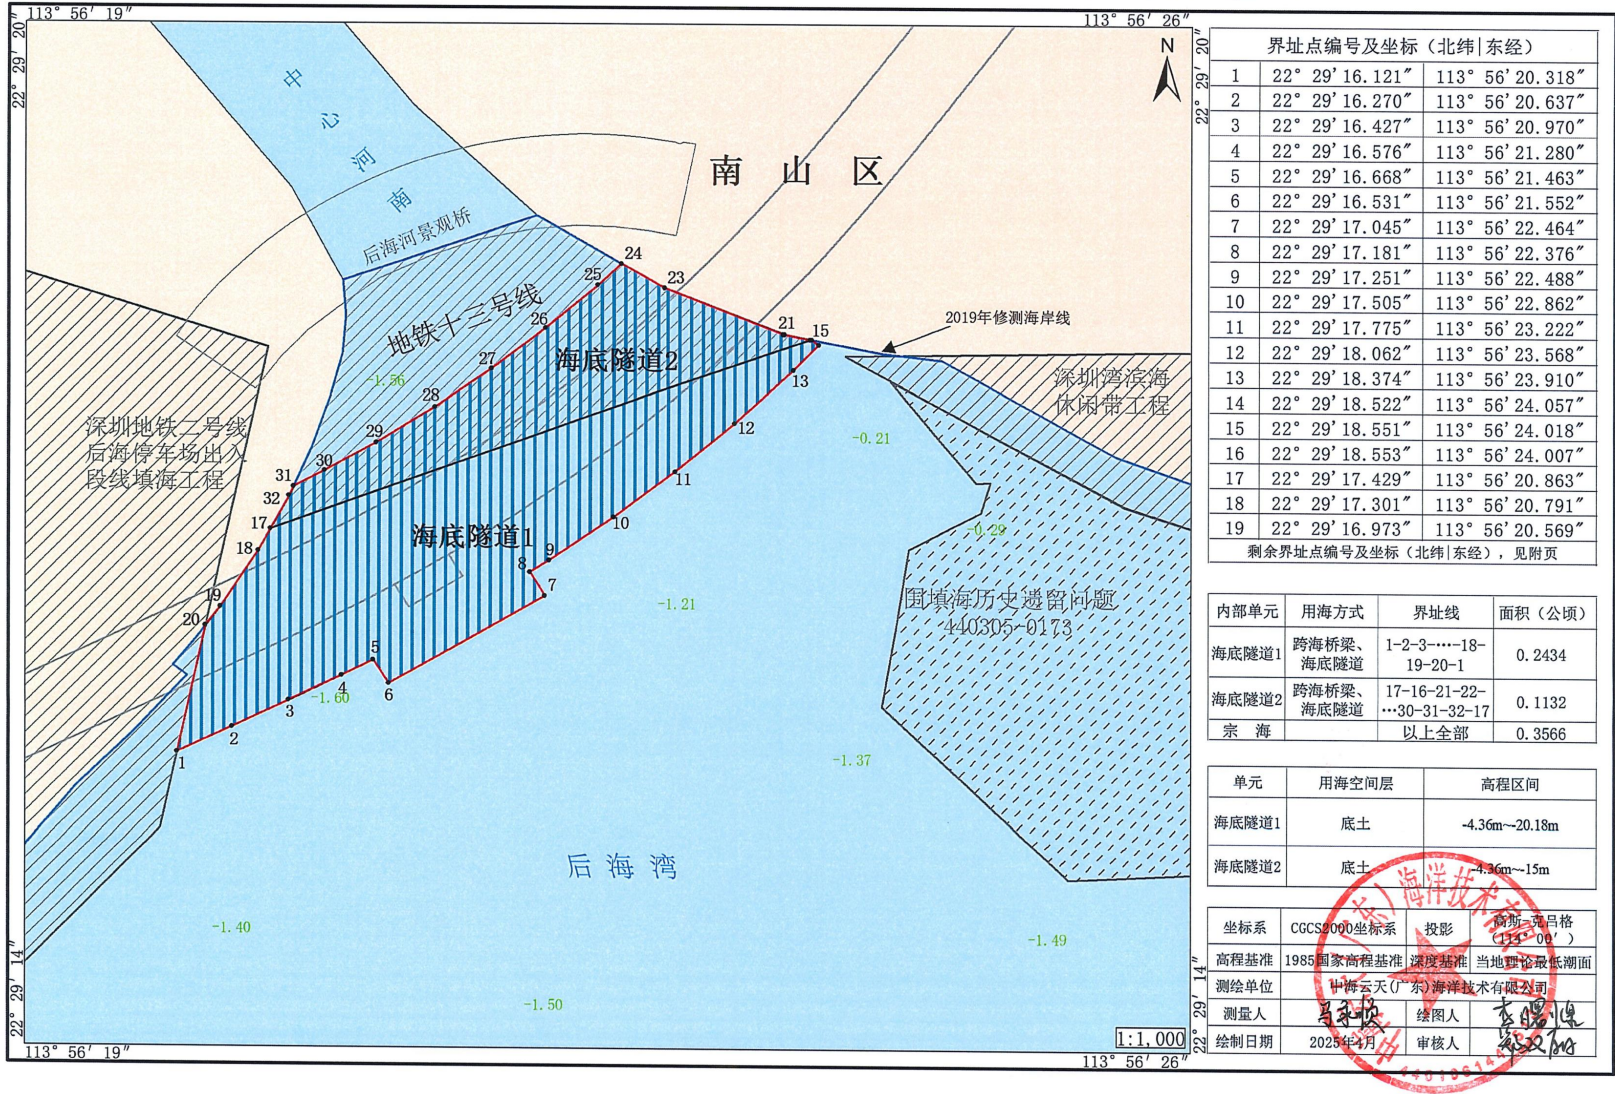


图 2.4.1-2 望海路快速化改造工程项目宗海界址图

望海路快速化改造工程（东施工围堰）宗海位置图

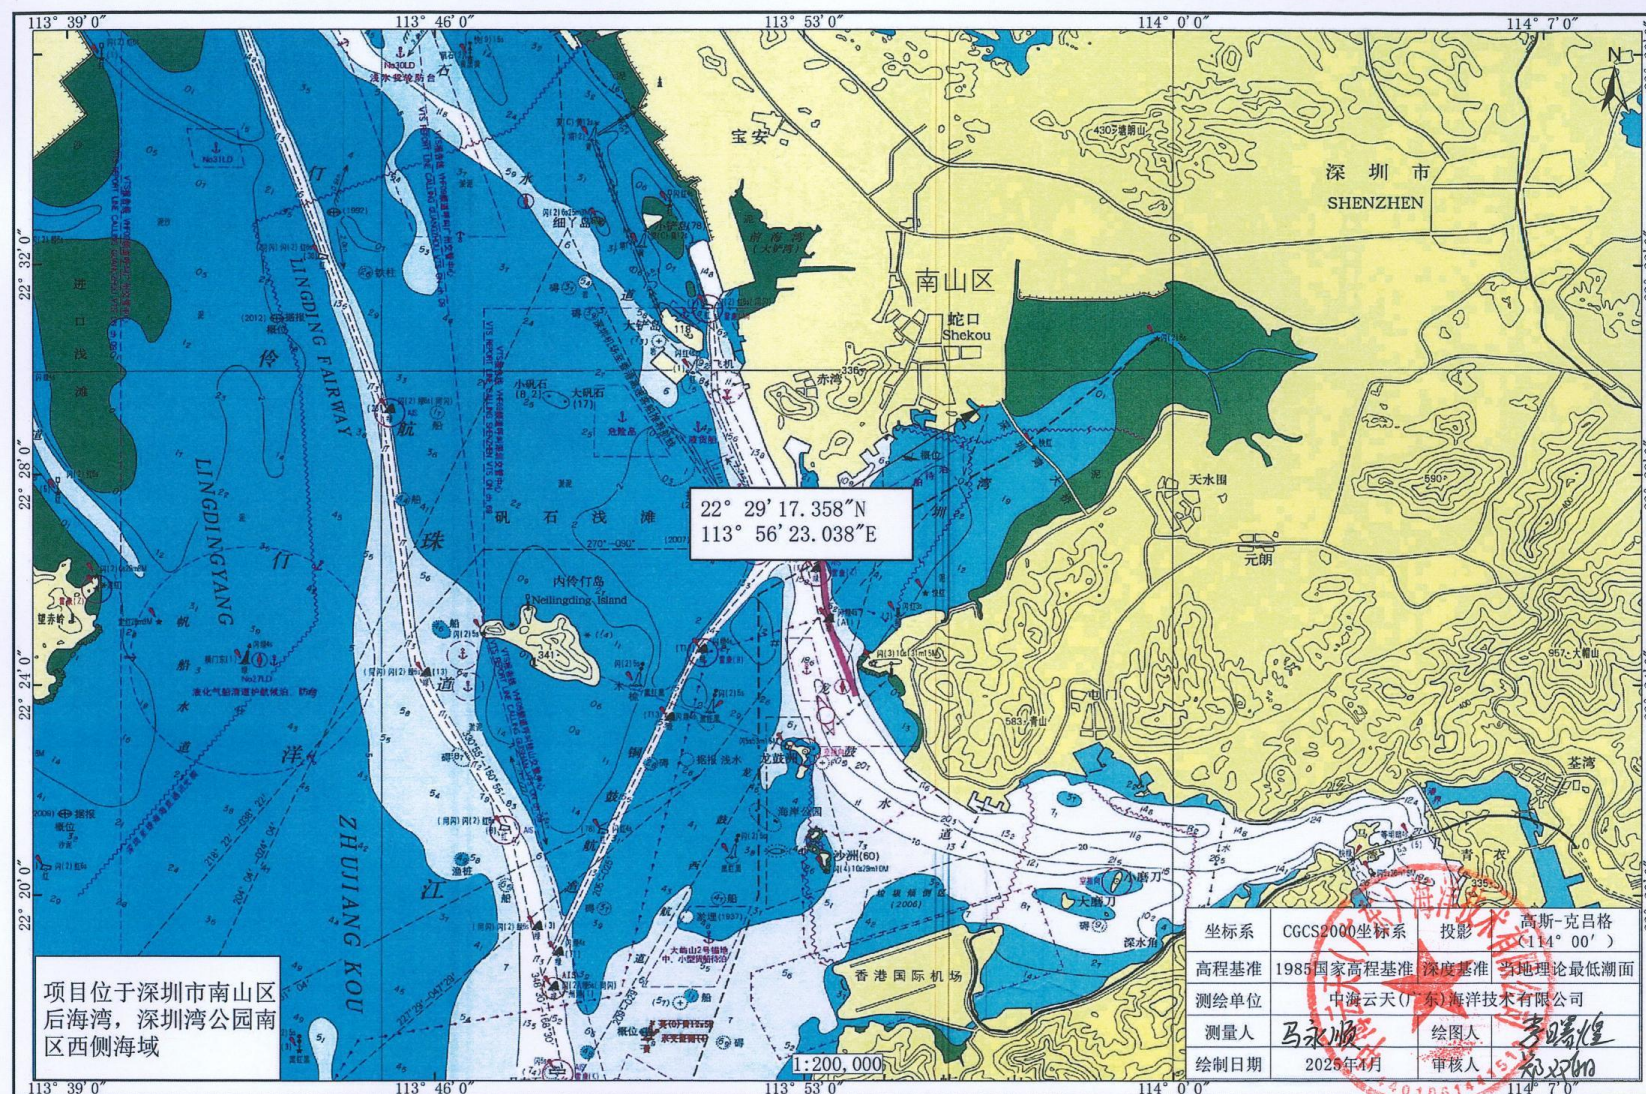


图 2.4.1-3 望海路快速化改造工程（东施工围堰）宗海位置图

望海路快速化改造工程（东施工围堰）宗海界址图

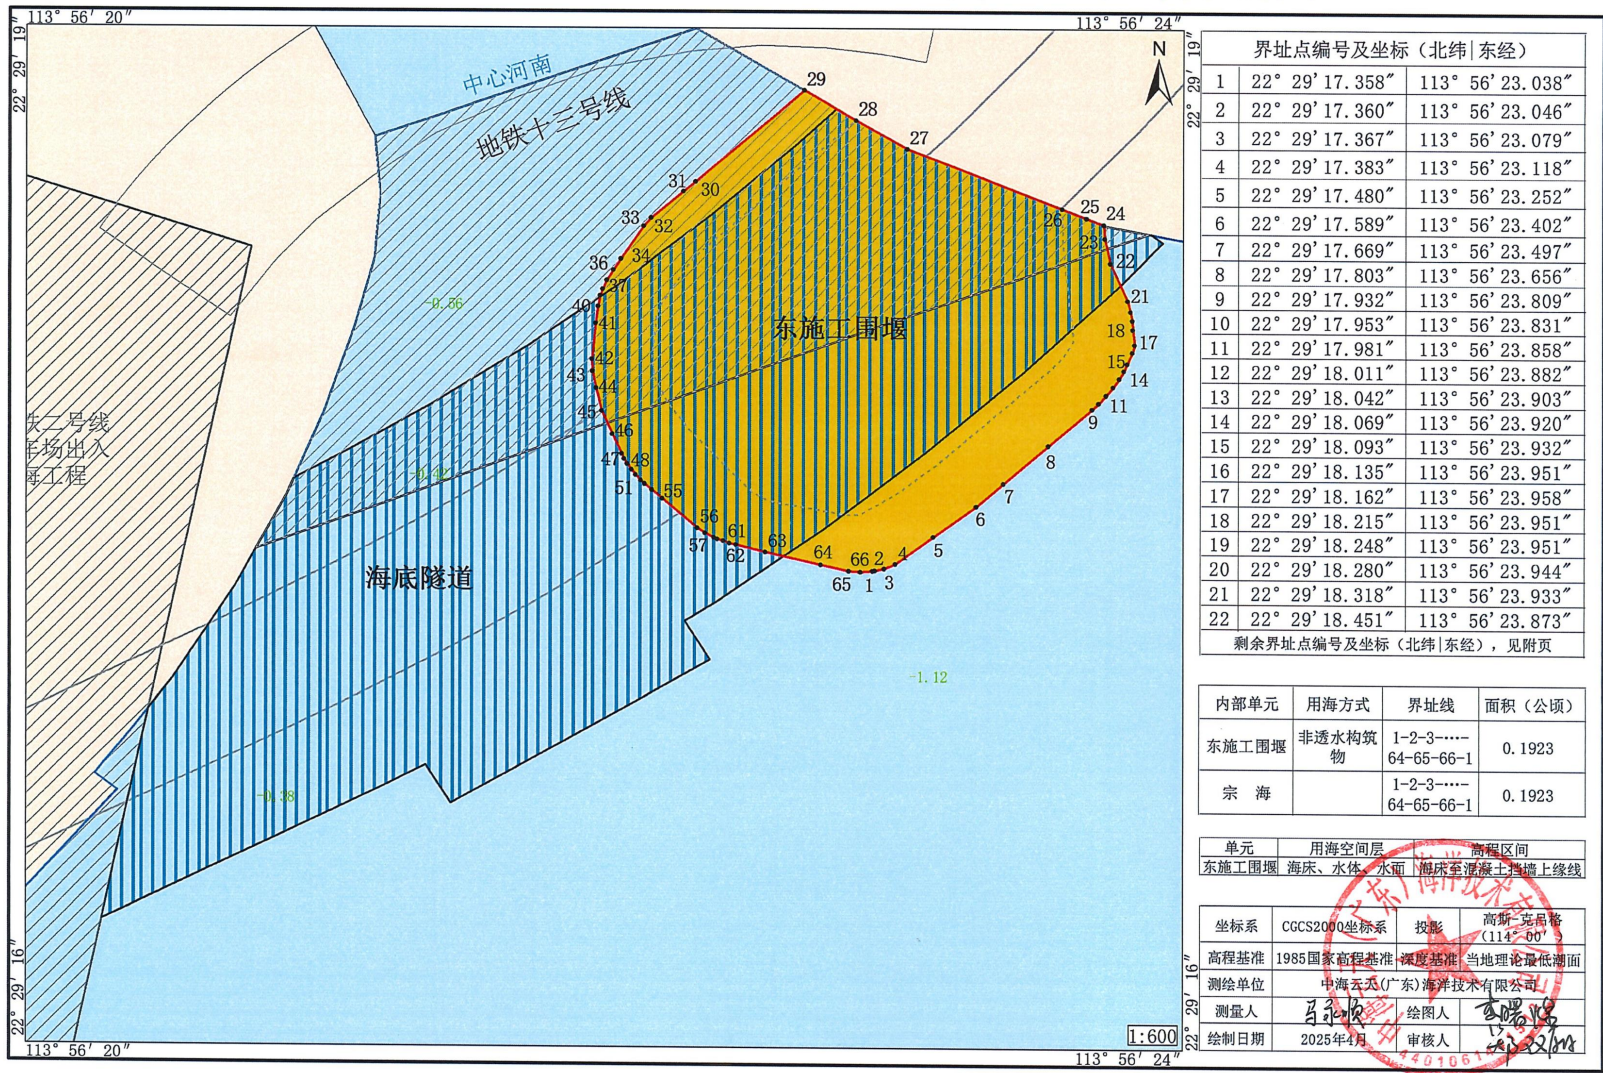


图 2.4.1-4 望海路快速化改造工程（东施工围堰）宗海界址图

望海路快速化改造工程（西施工围堰）宗海位置图

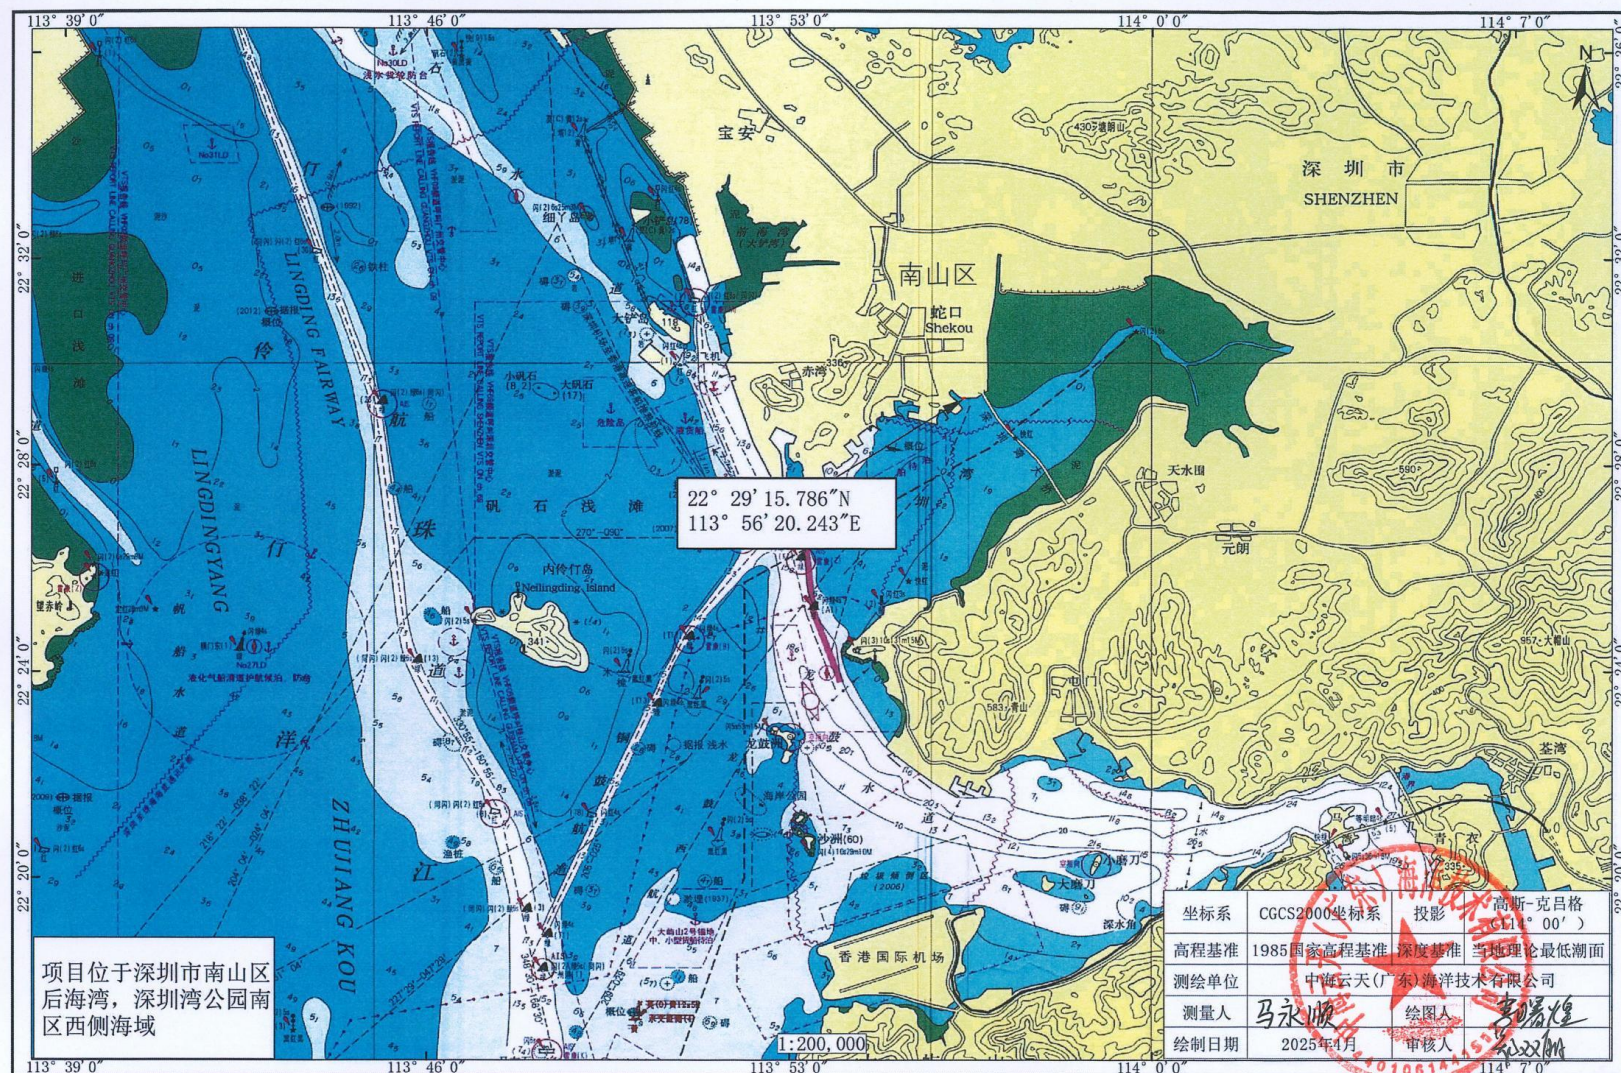


图 2.4.1-5 望海路快速化改造工程（西施工围堰）宗海位置图

望海路快速化改造工程（西施工围堰）宗海界址图

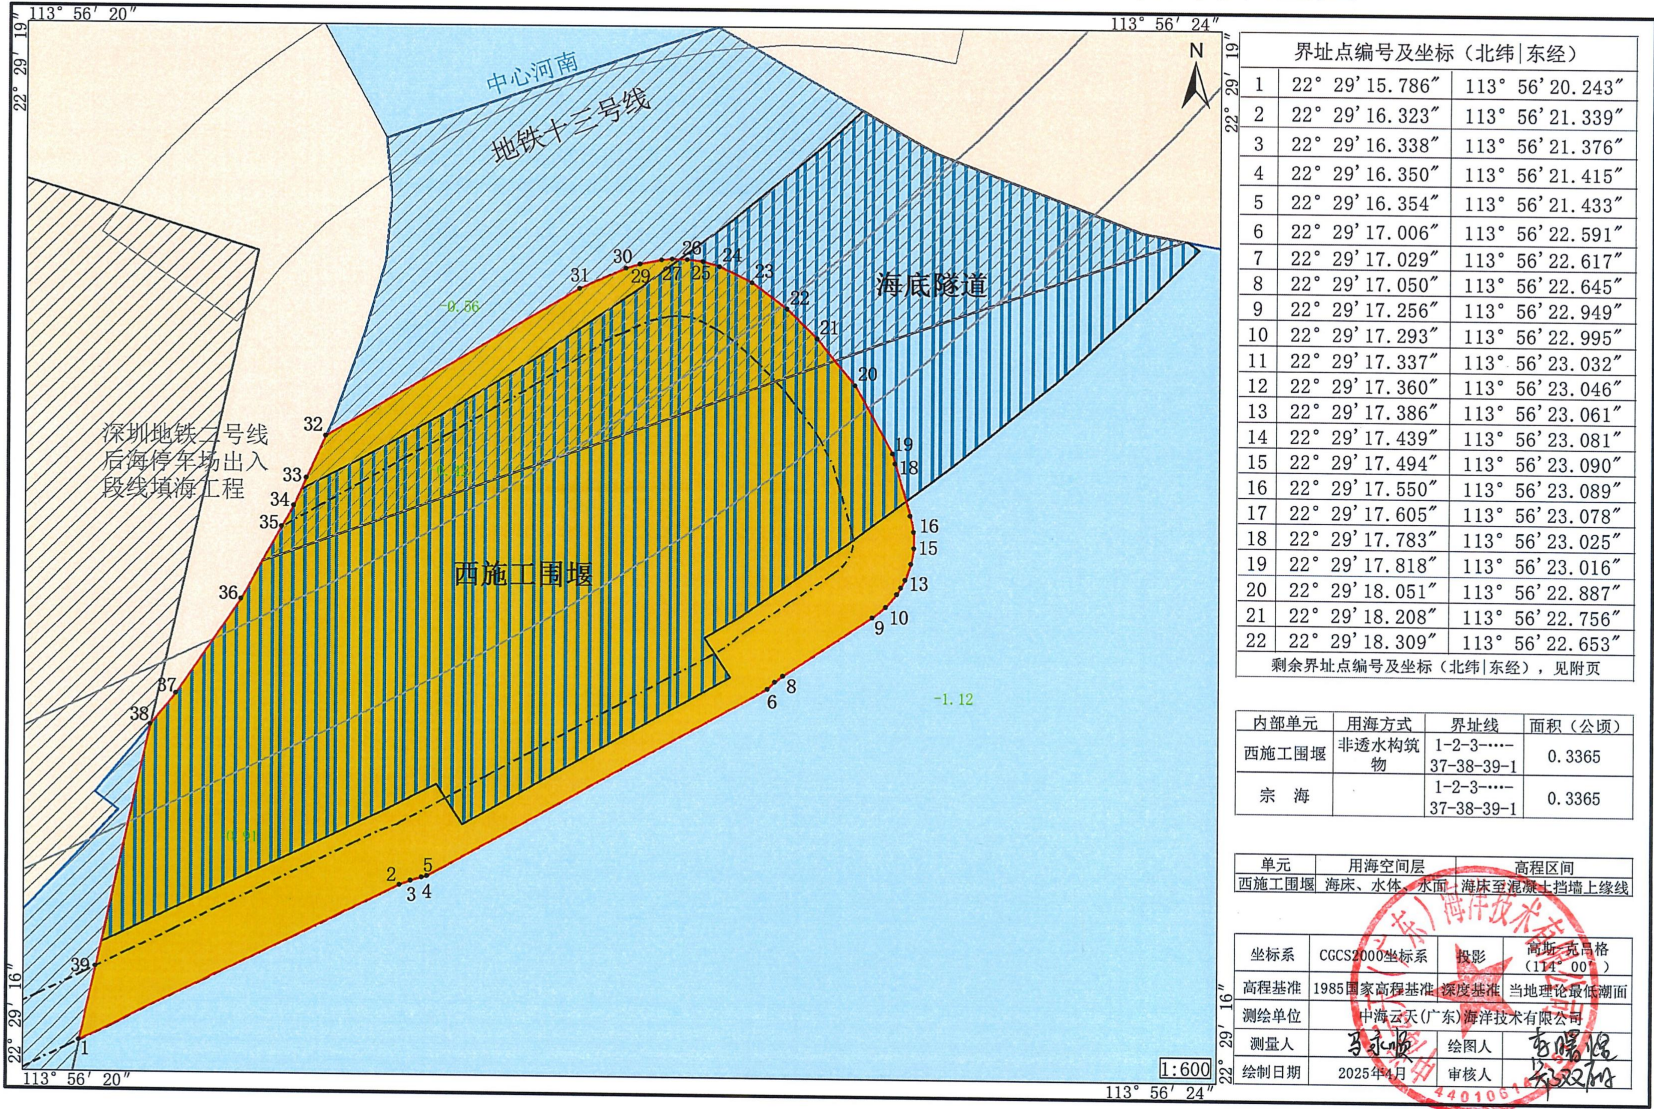


图 2.4.1-6 望海路快速化改造工程（西施工围堰）宗海界址图