


2000国家大地坐标系

地 界 范 围 图

2000国家大地坐标系

地 界 范 围 图

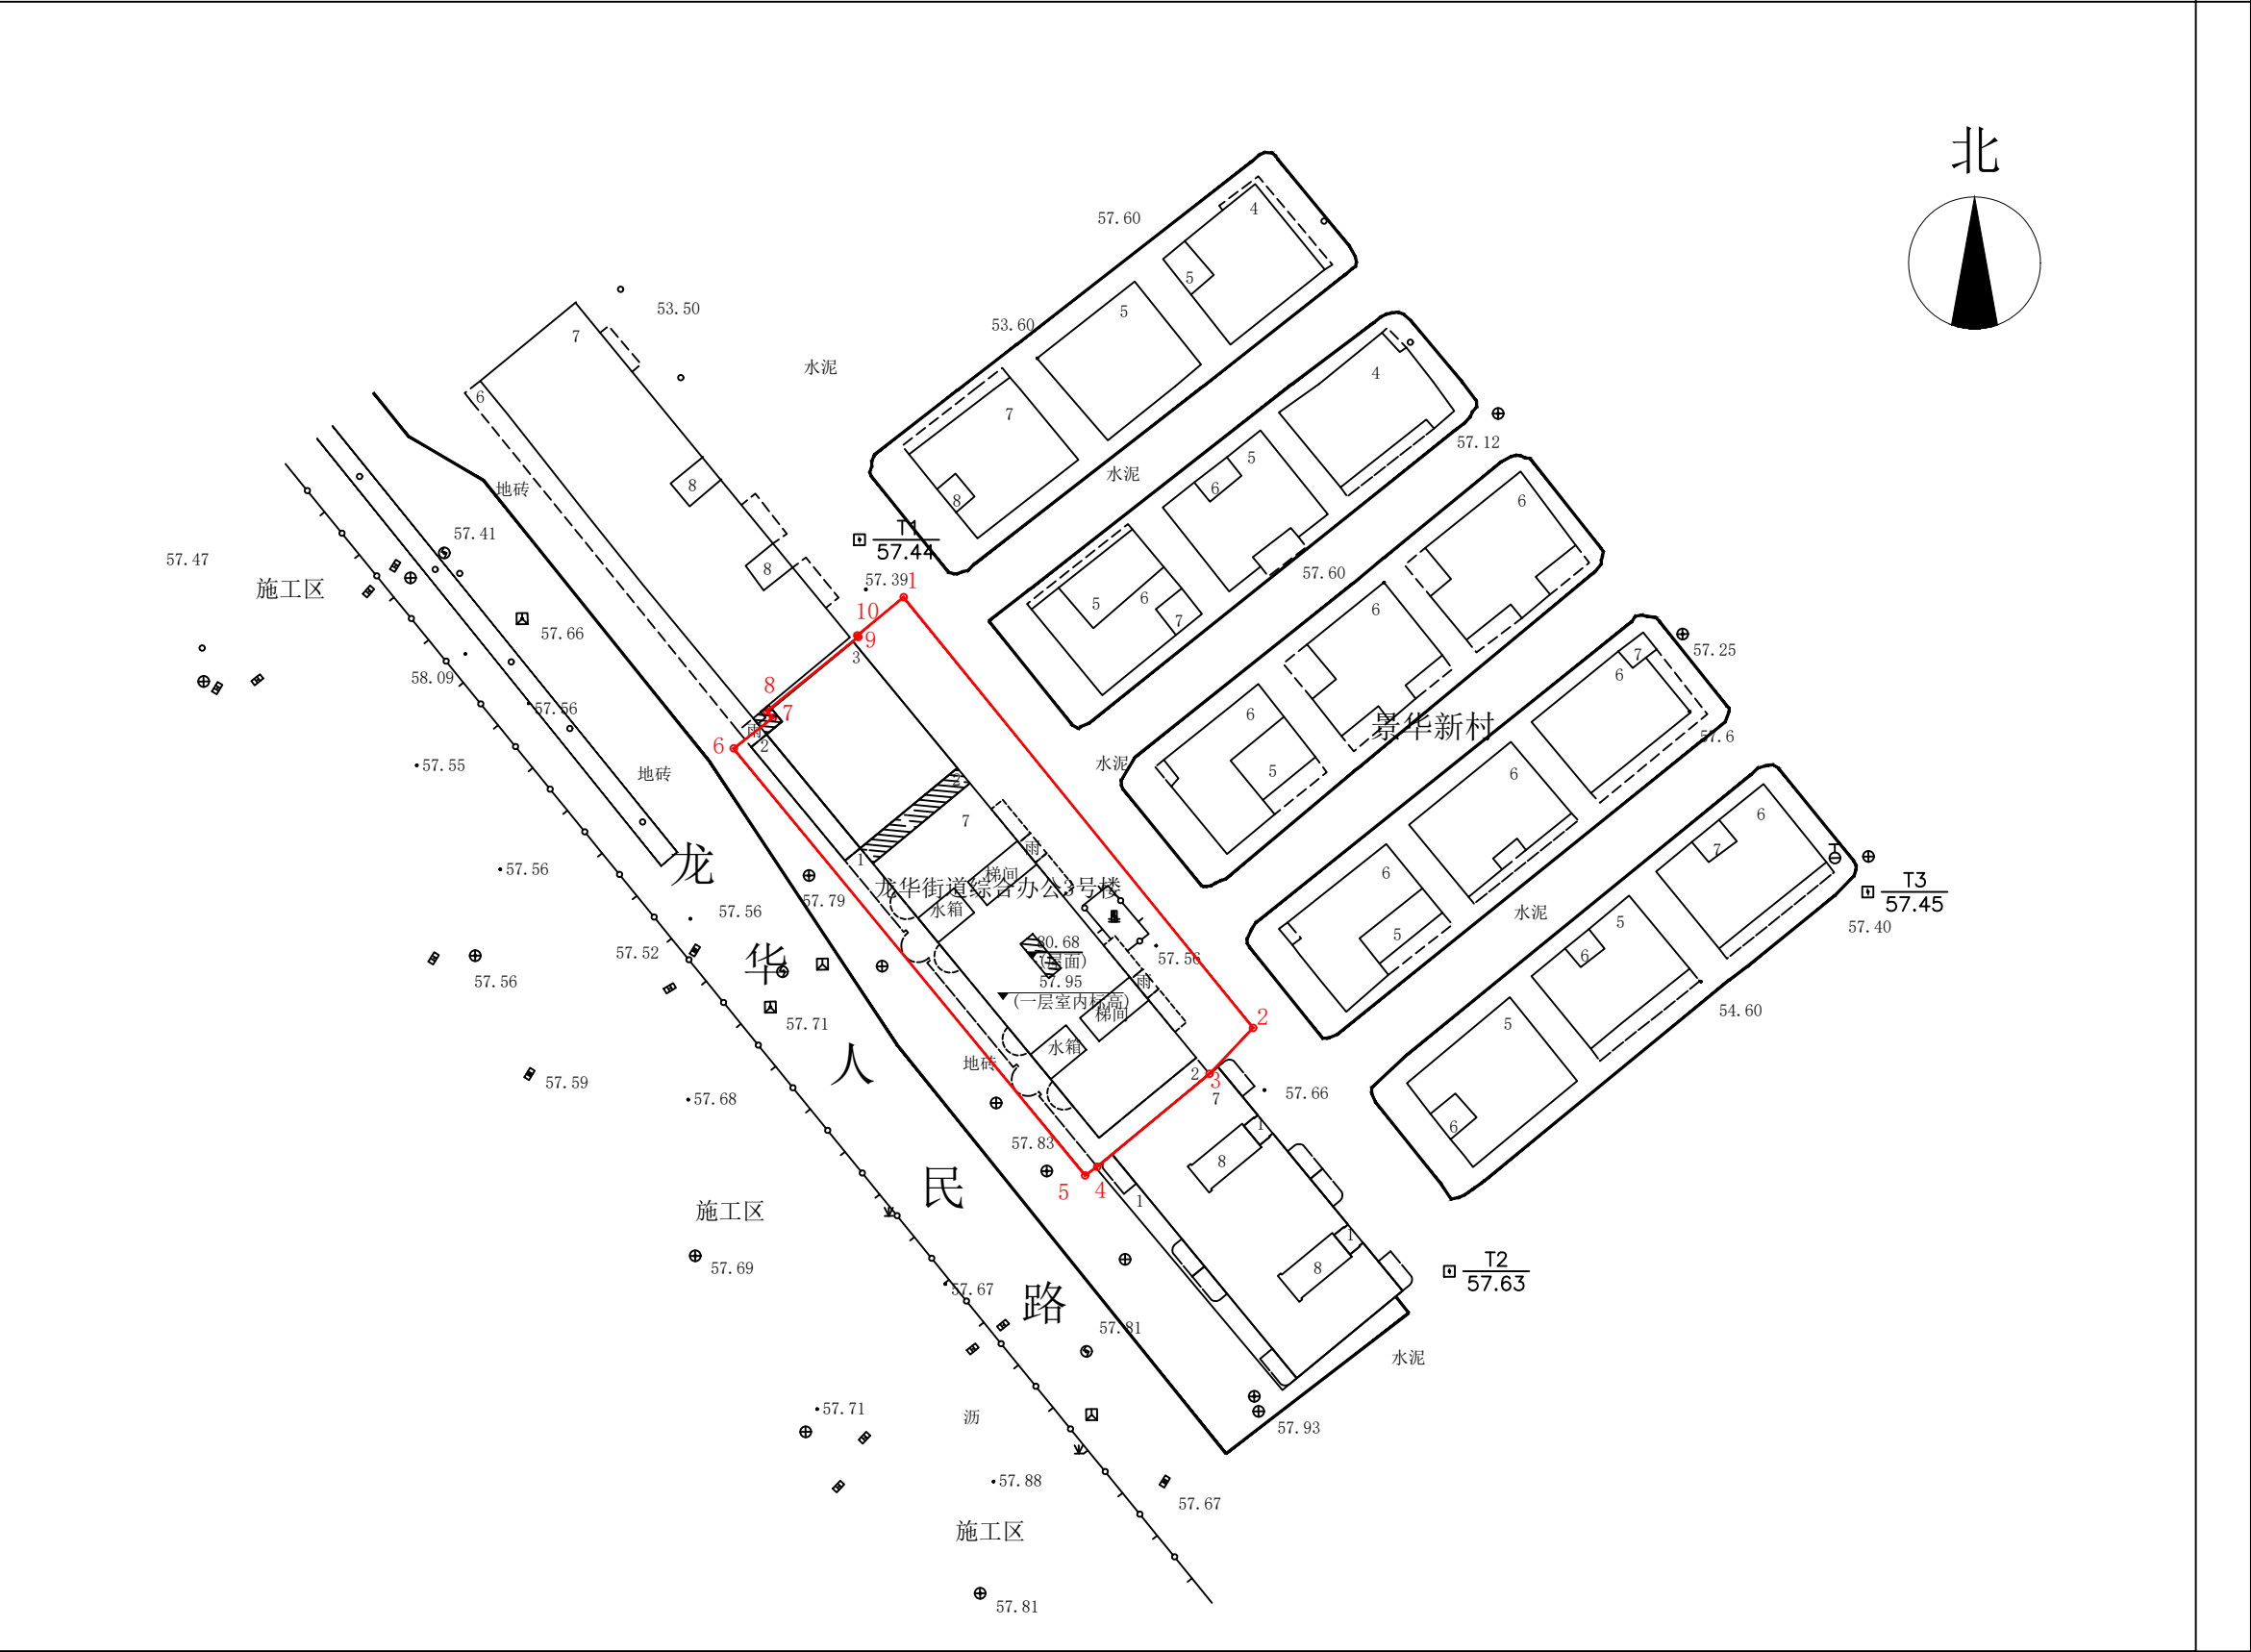

用地单位：深圳市龙华区龙华街道办事处	宗地面积：1041.34平方米
--------------------	-----------------

用地单位：深圳市龙华区龙华街道办事处	宗地面积：1041.34平方米
--------------------	-----------------