


地界范围图

2000国家大地坐标系

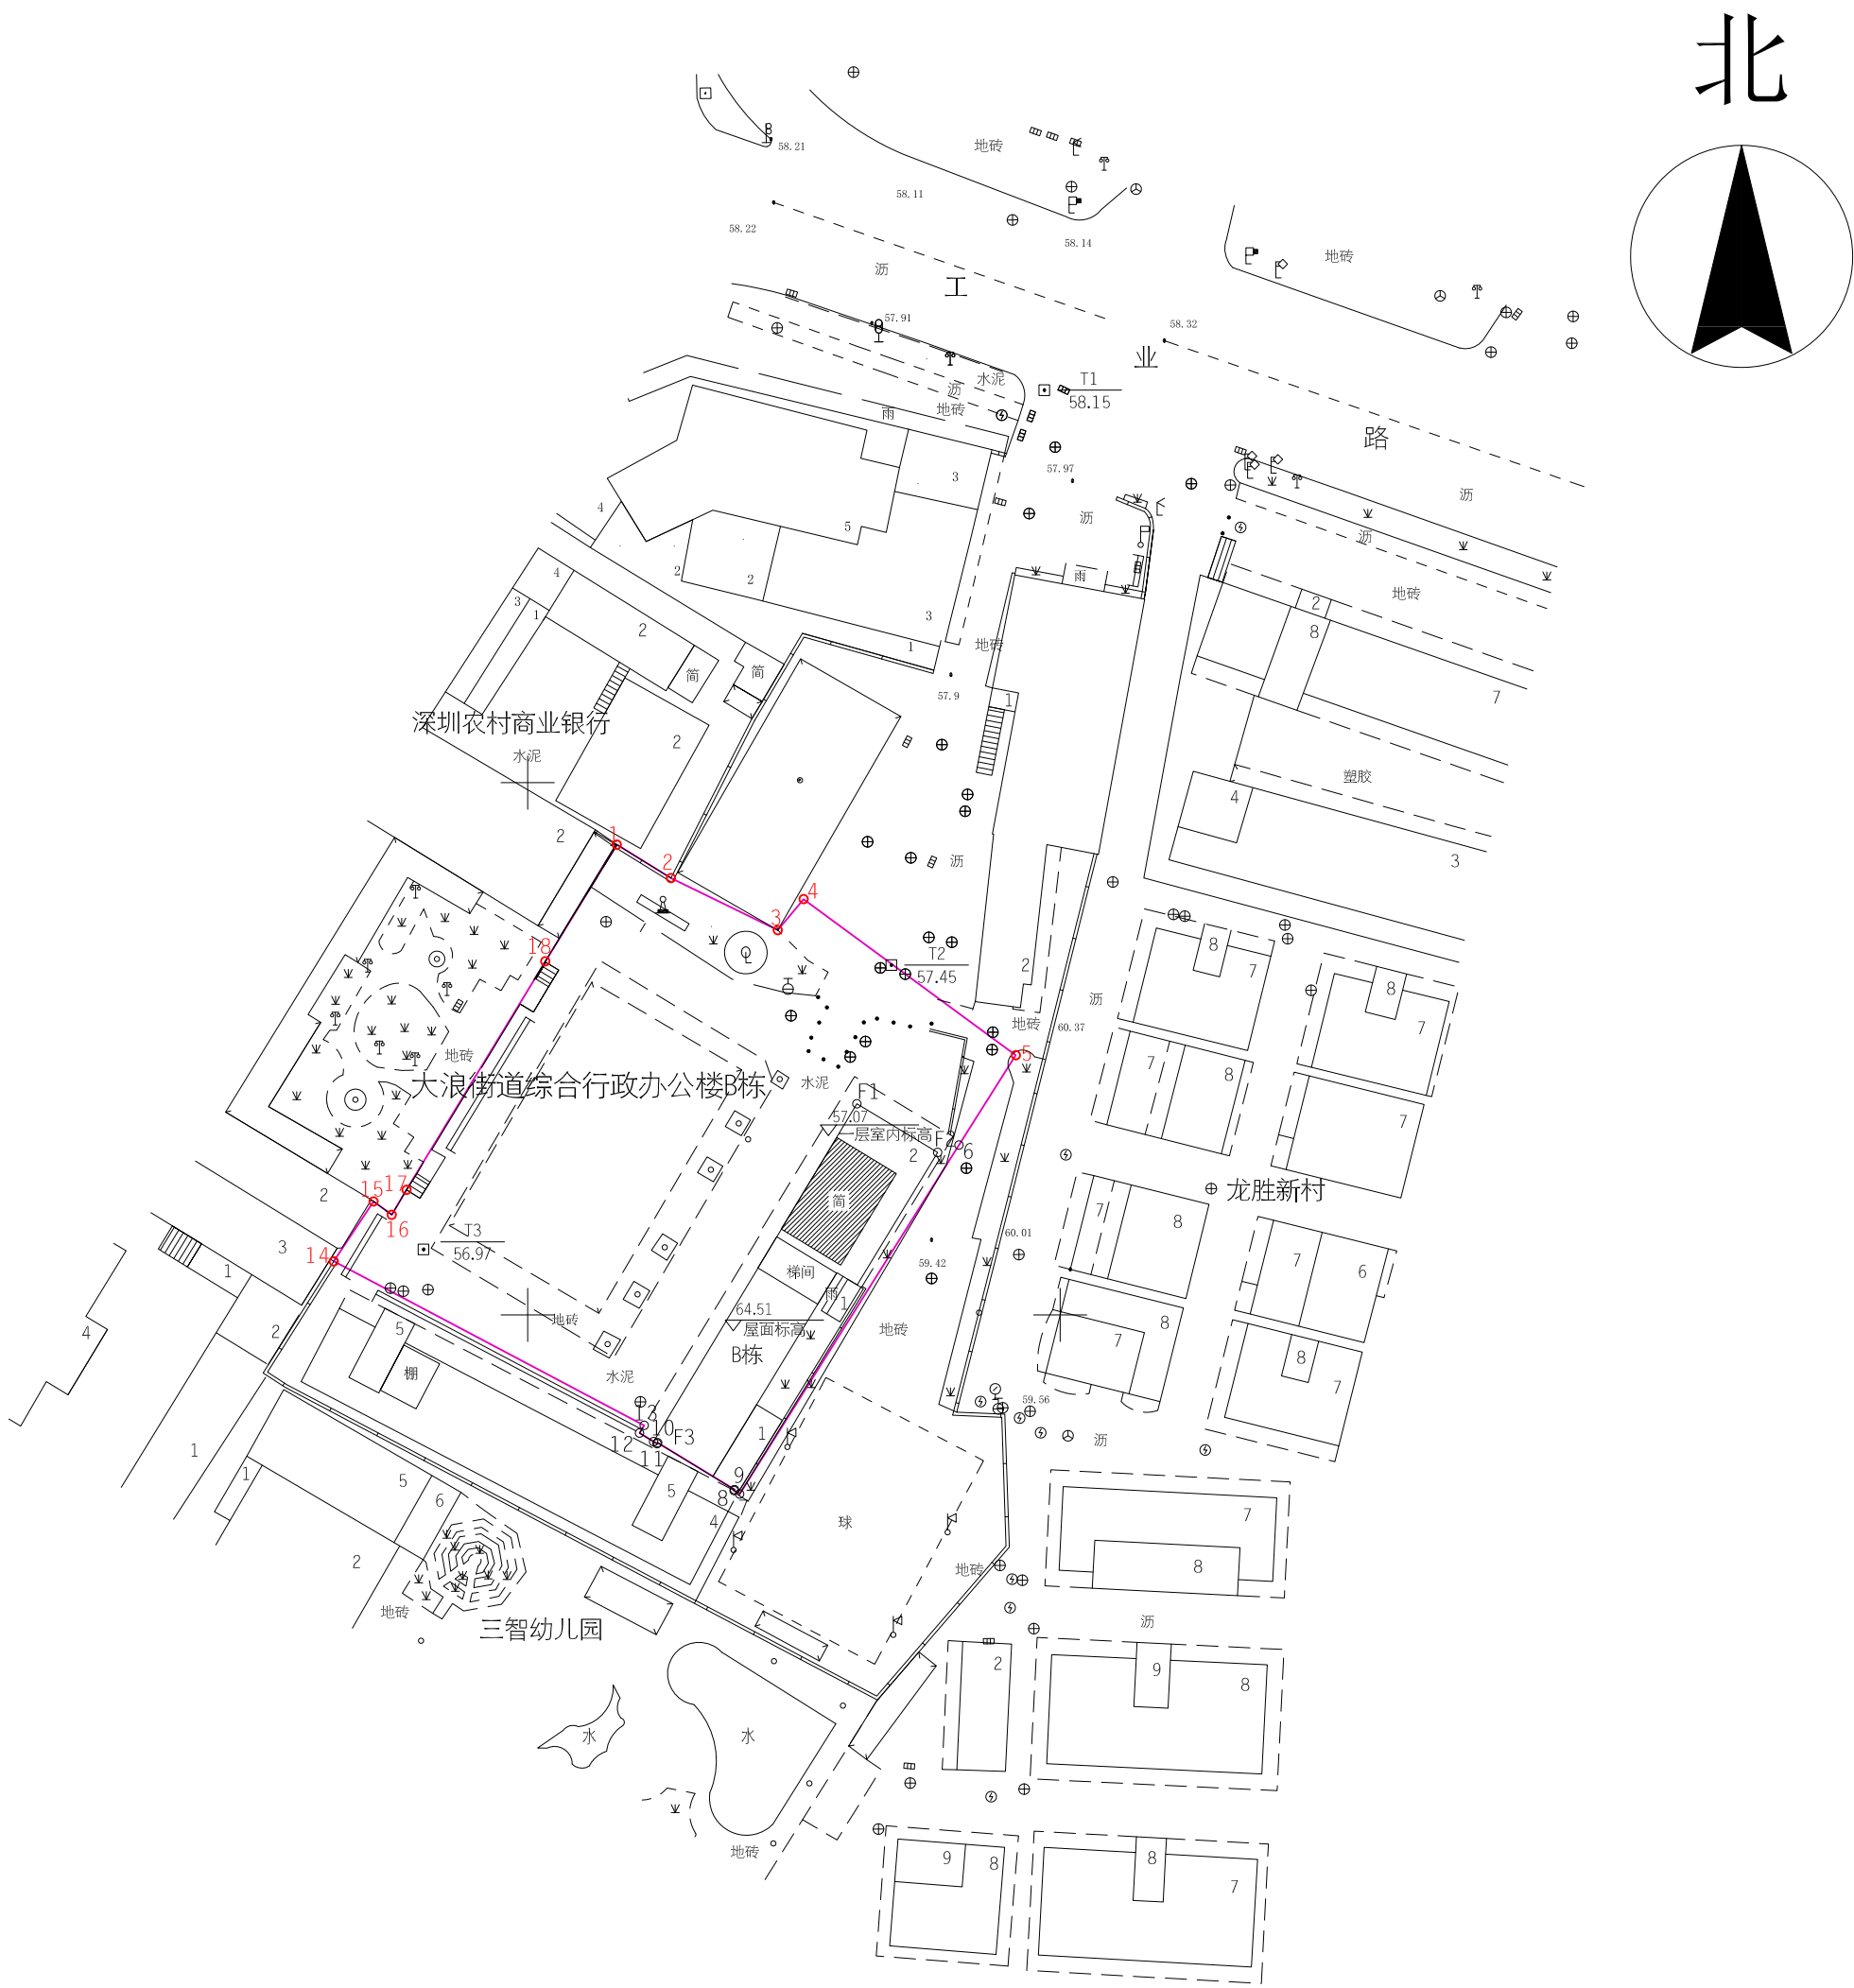

用地单位：深圳市龙华区大浪街道办事处

宗地面积：2045.96平方米