


附图

2000国家大地坐标系

# 地界范围图

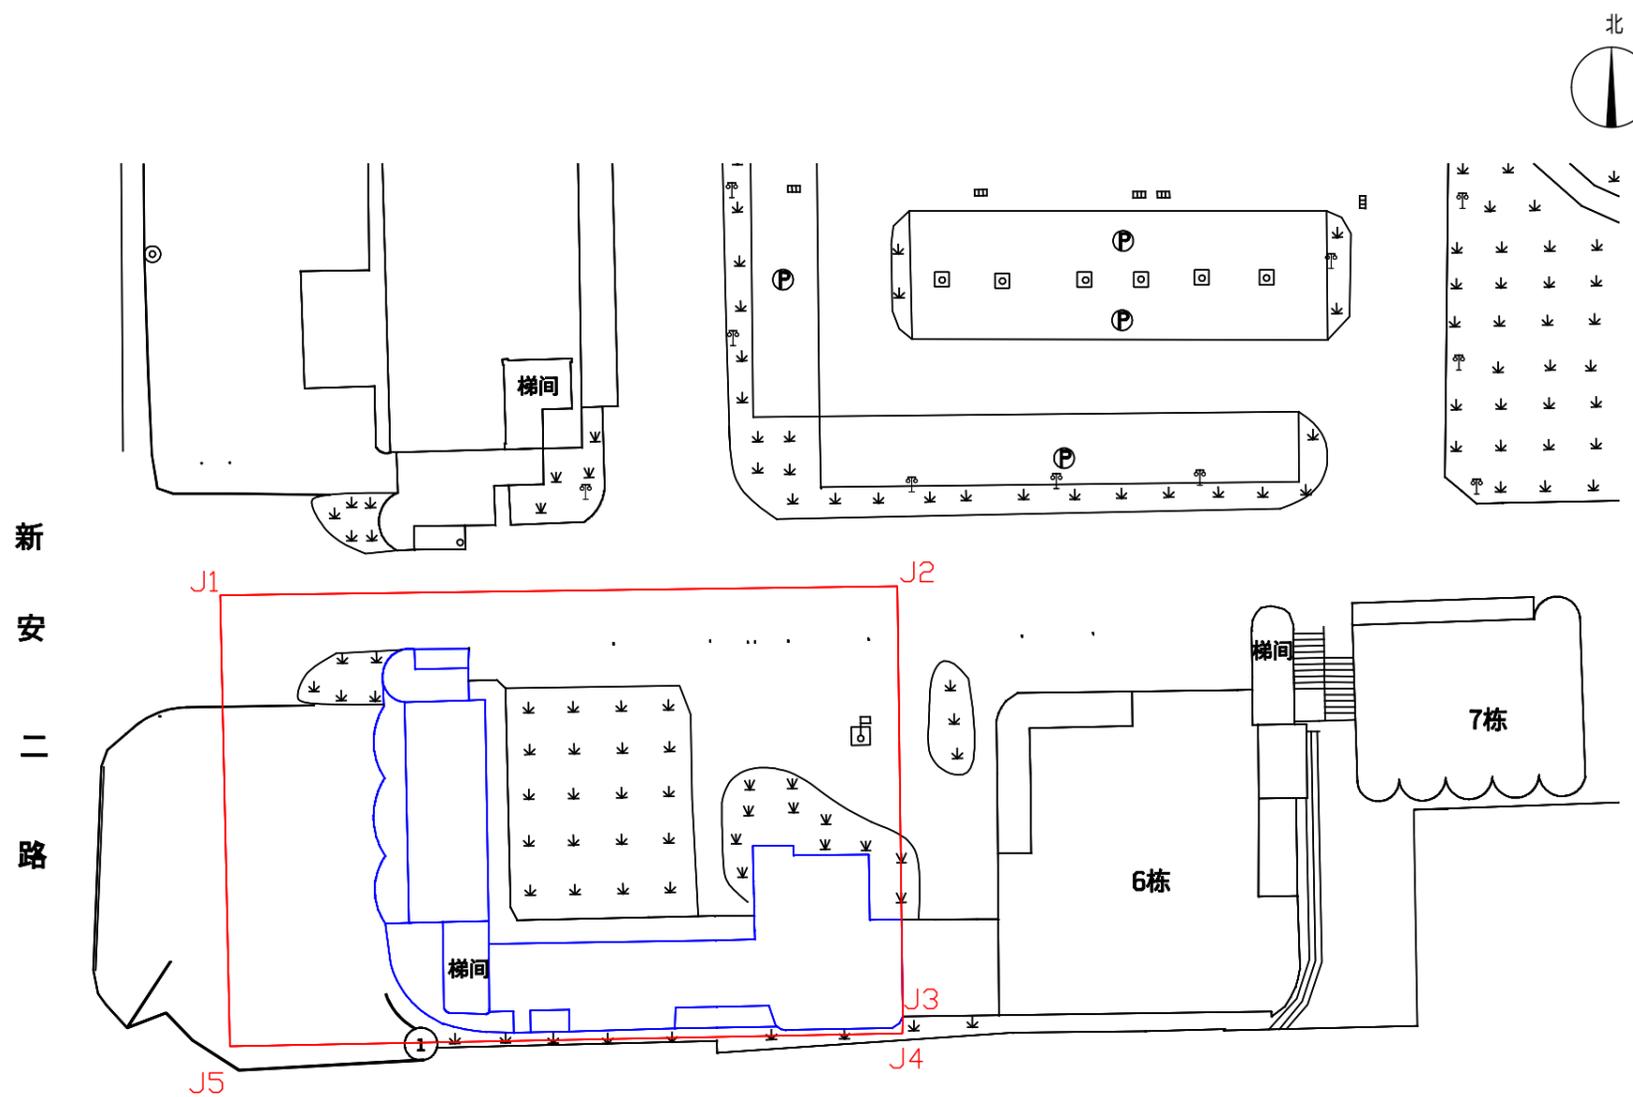

用地单位：深圳市宝安区城市管理和综合执法局

用地面积：2011.45平方米

用地范围：