


附图

2000国家大地坐标系

地界范围图

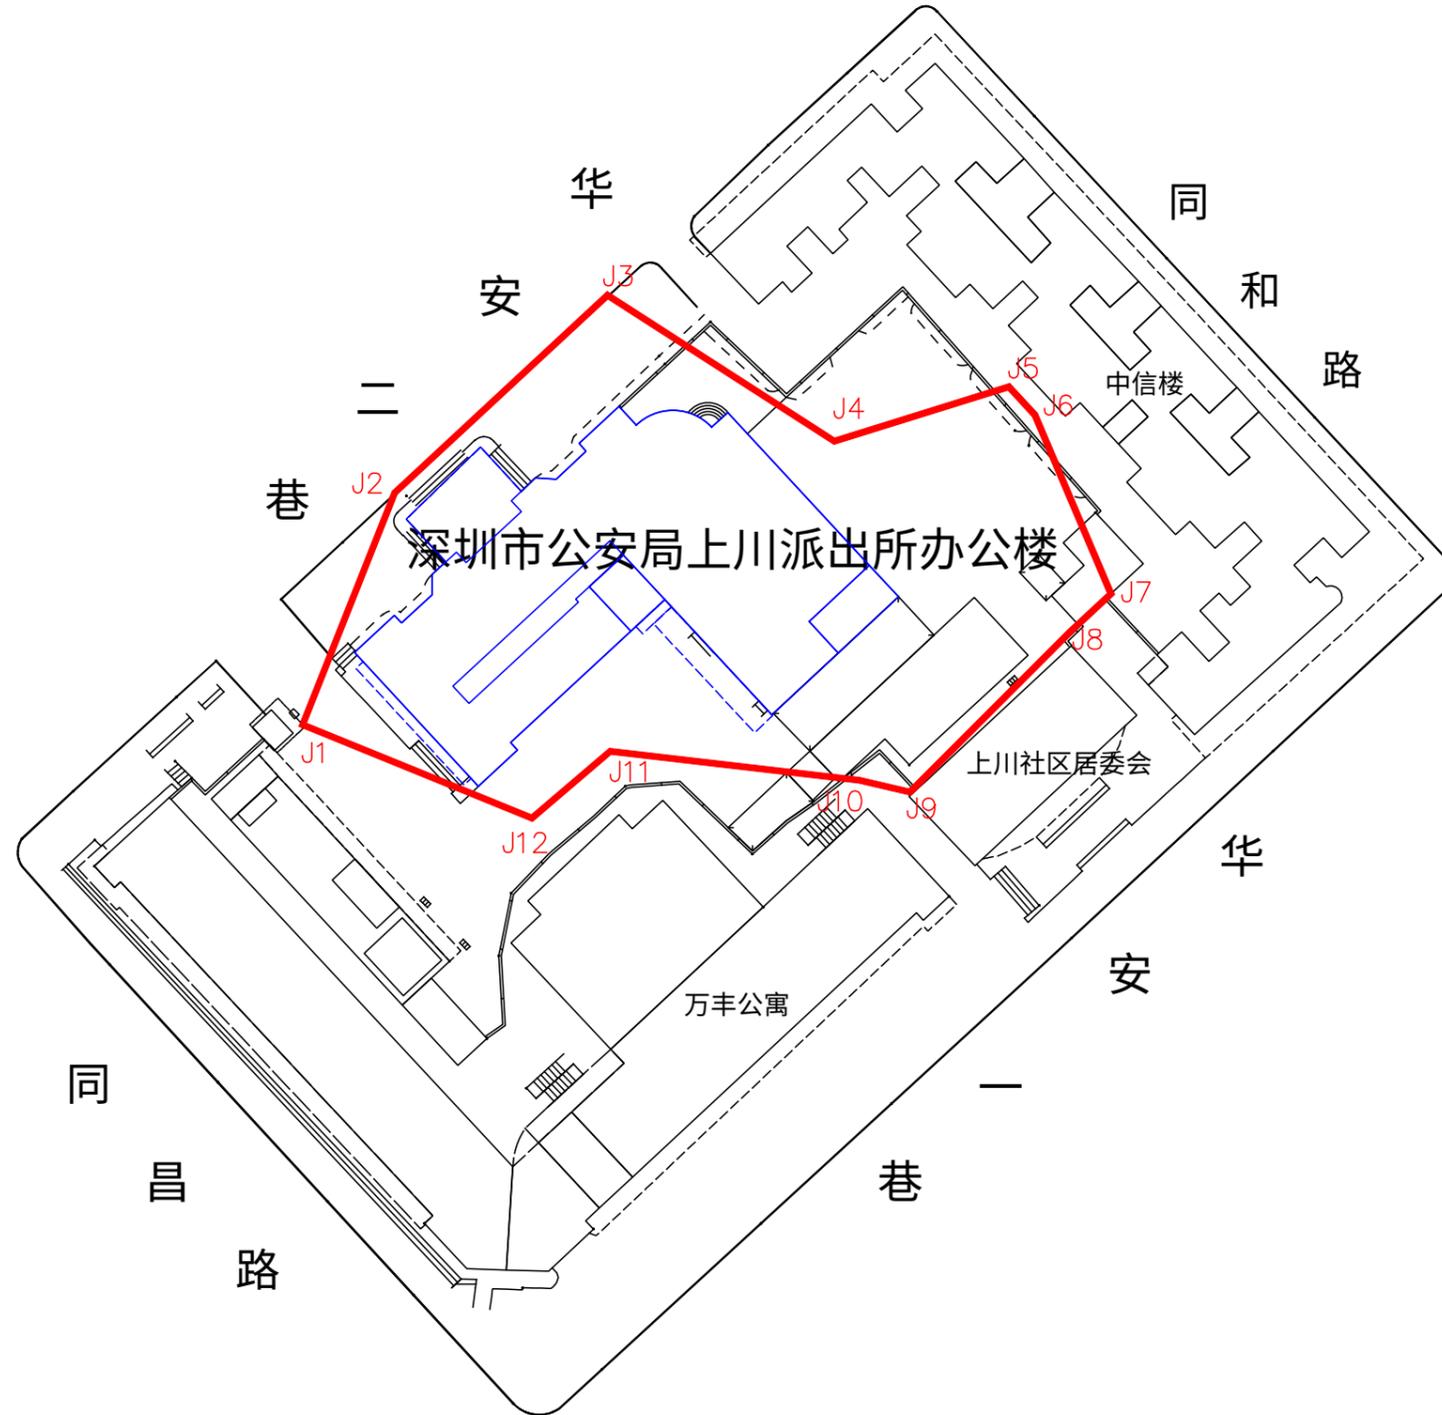

用地单位：深圳市公安局宝安分局

用地面积：2707.21平方米

用地范围：

深圳市规划和自然资源局宝安管理局