

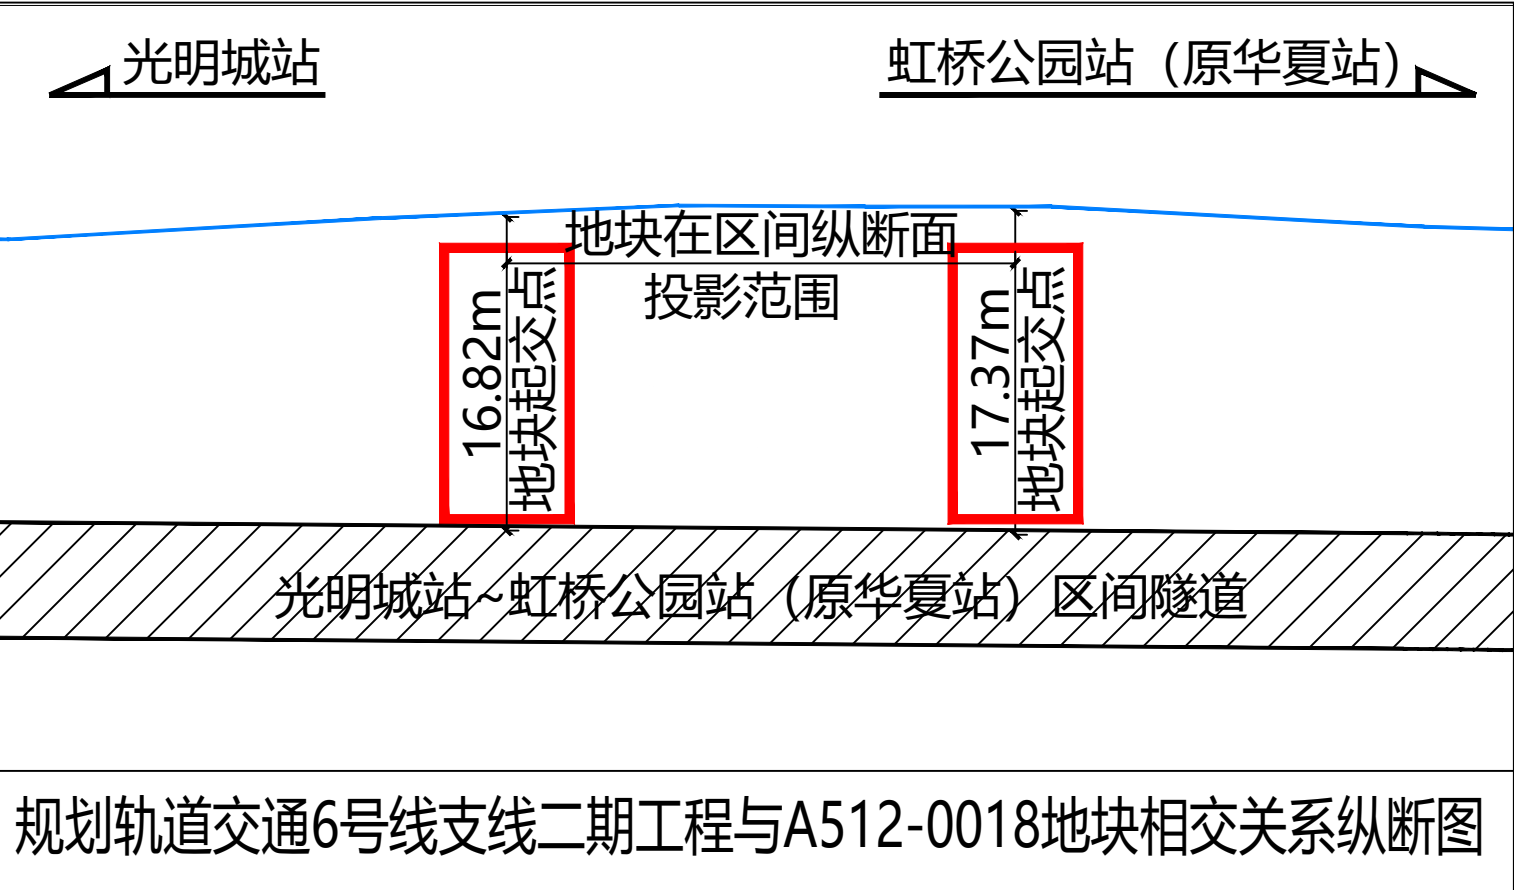


深圳市 轨道交通6号线支线二期工程A512-0018地块 段工程方案公示图

规划轨道交通6号线支线二期工程与A512-0018地块相交关系平面图

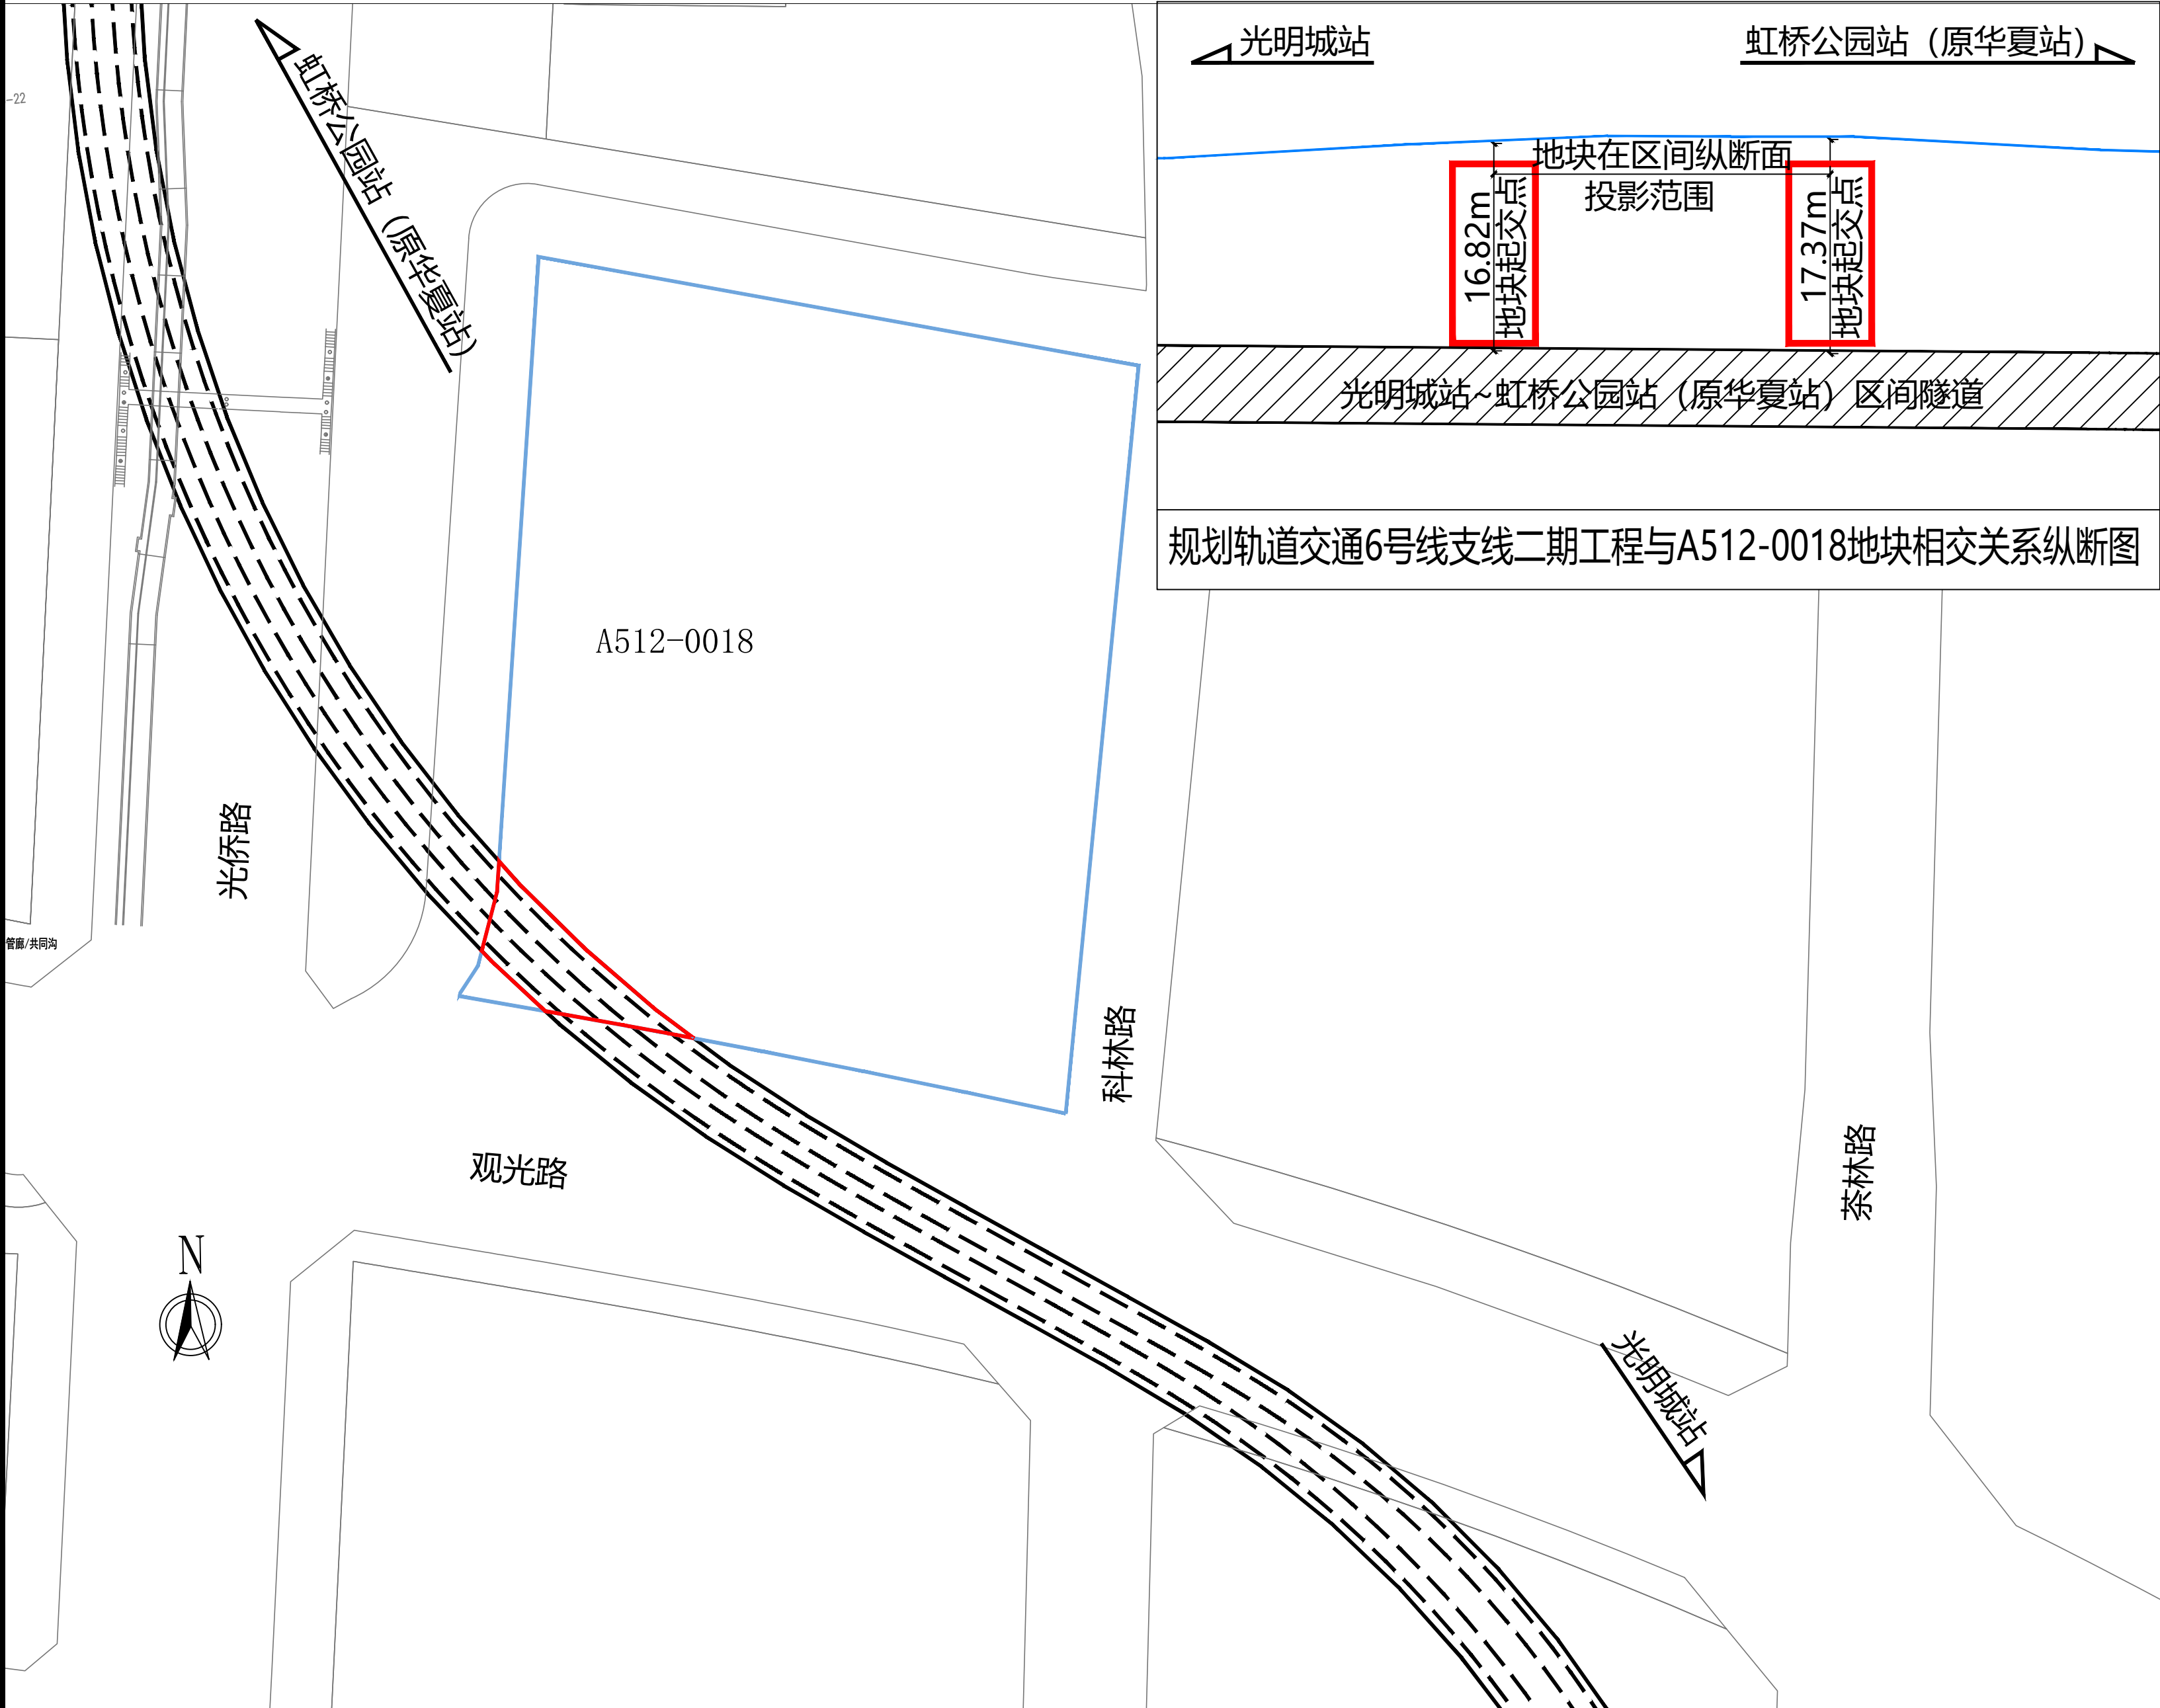

区位关系图

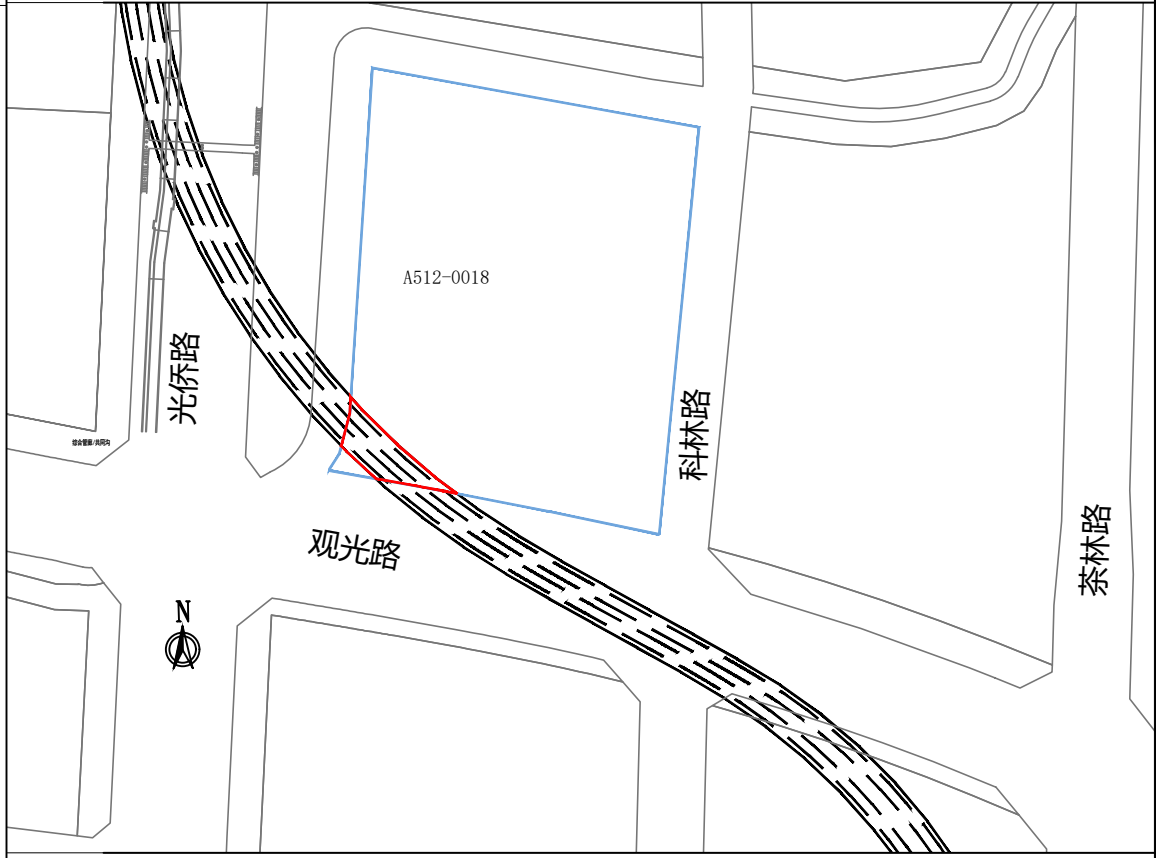

图例

- 工程方案公示范围
- 区间用地红线
- 区间隧道轮廓线

中铁第四勘察设计院集团有限公司
2025年2月20日