


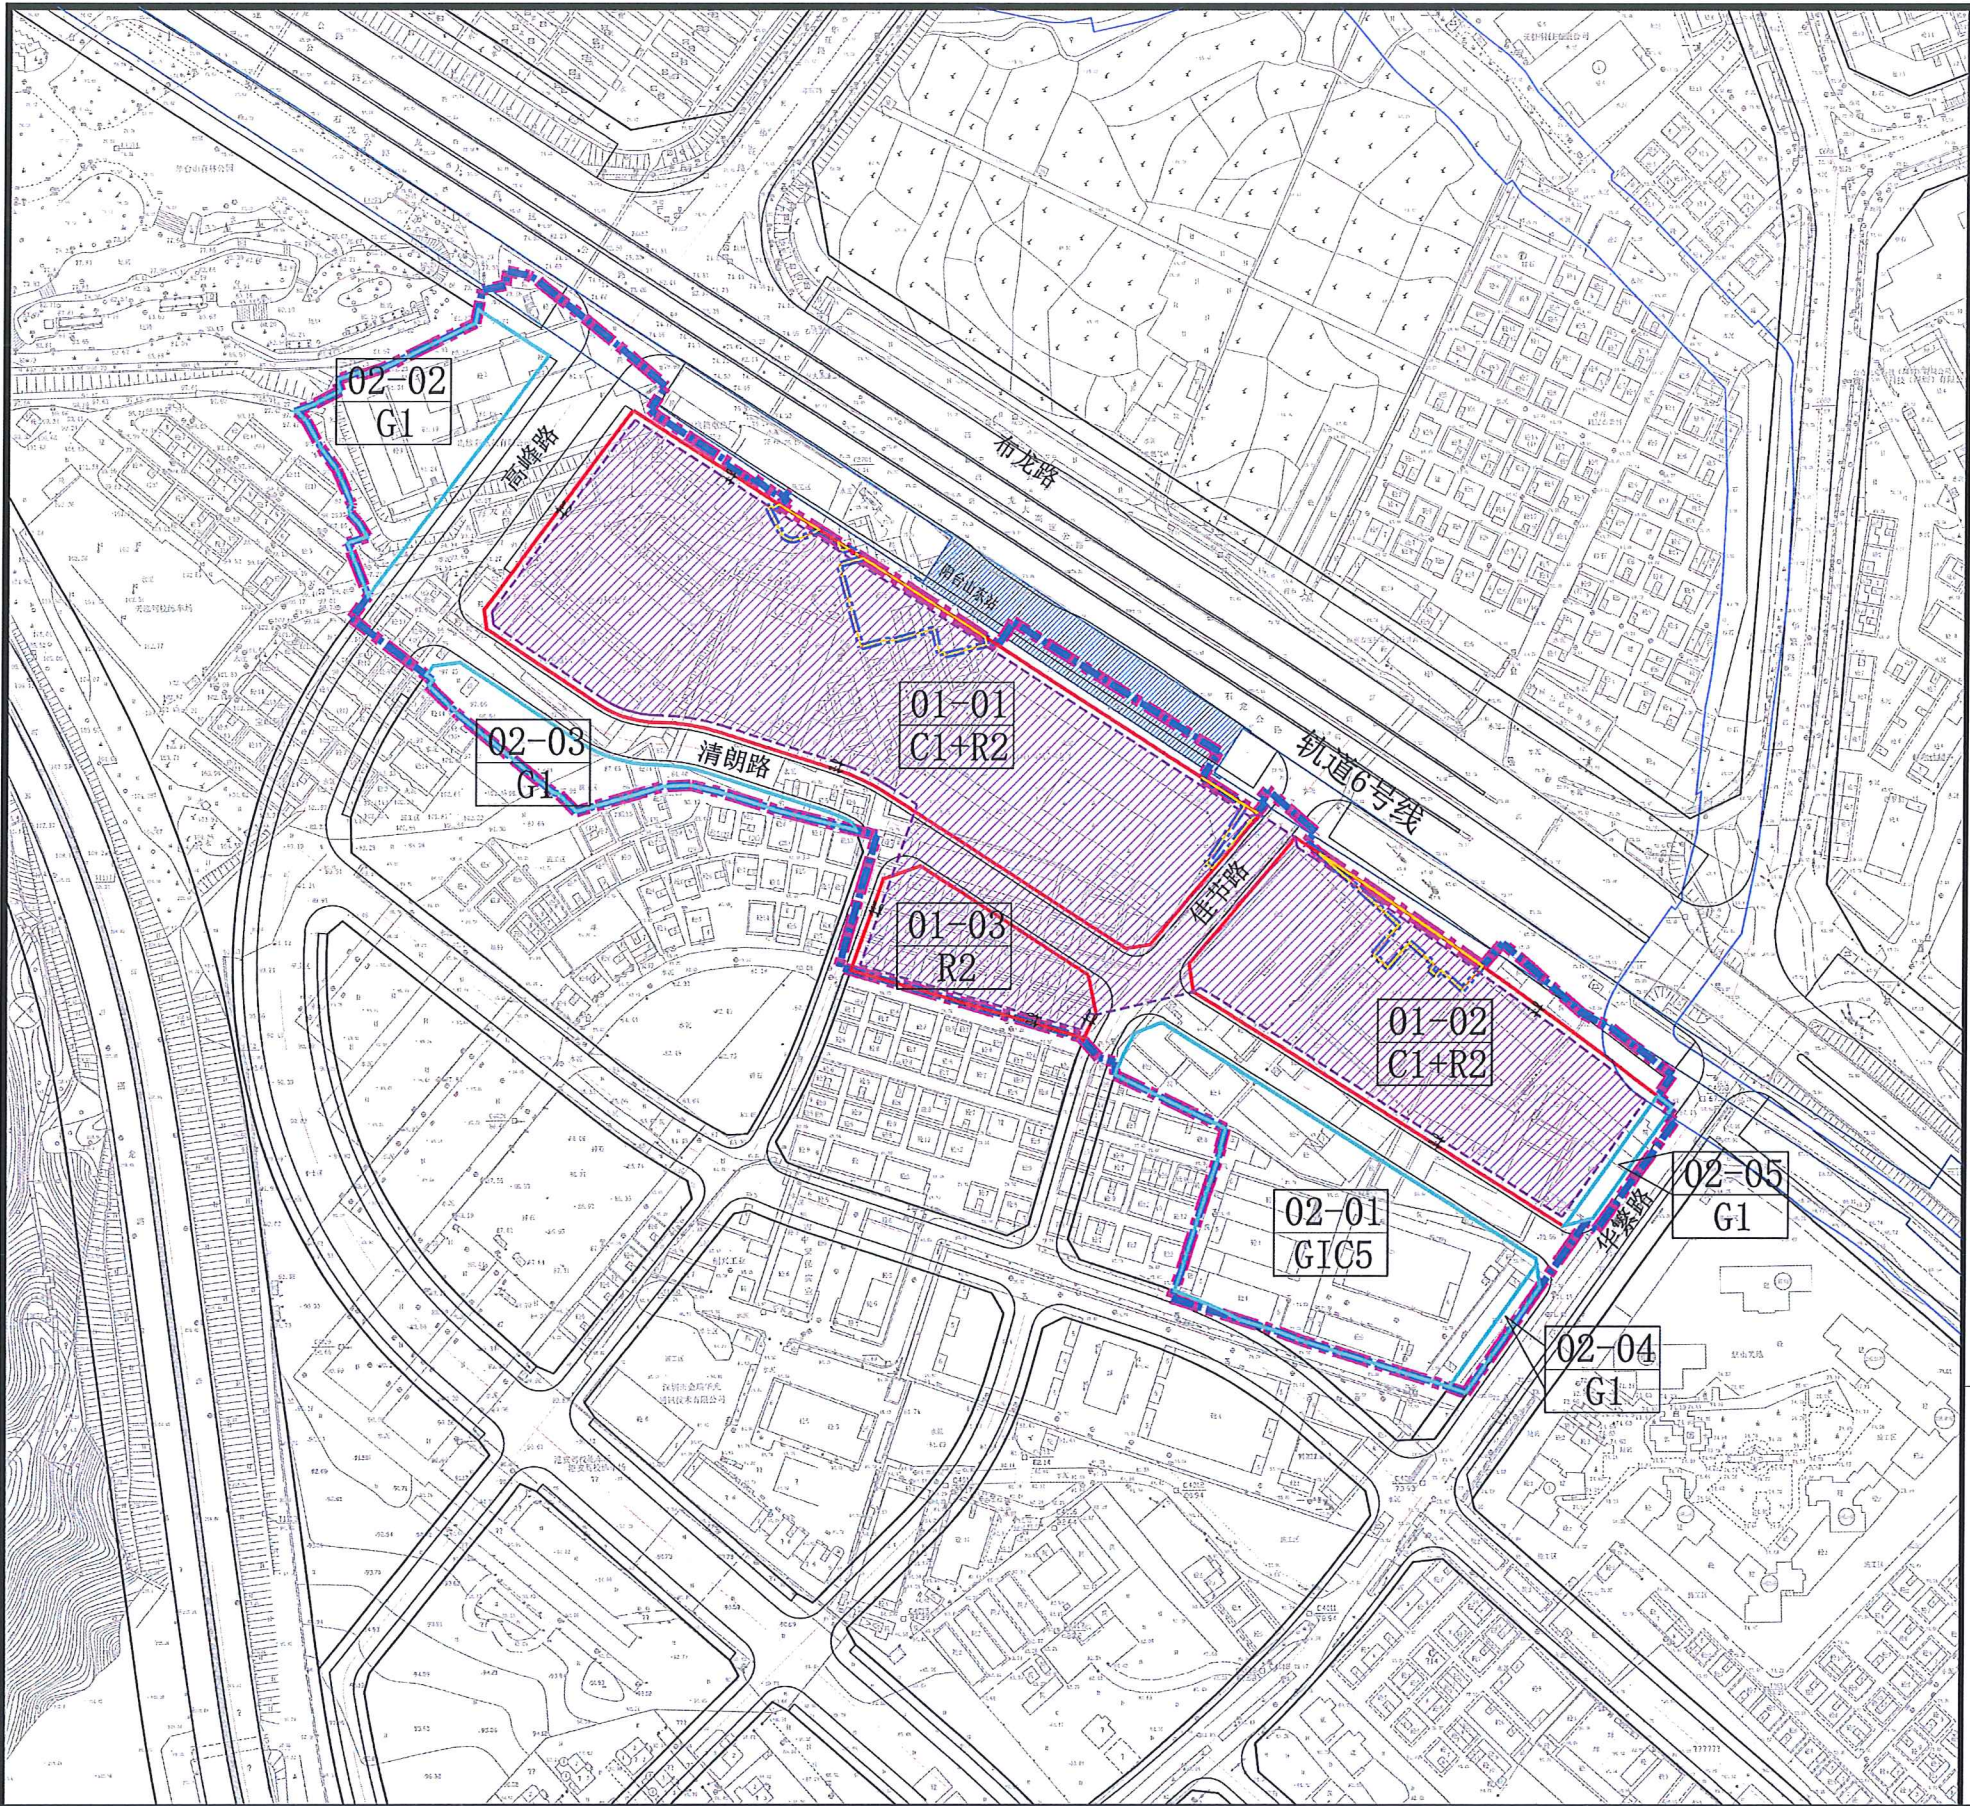

龙华区

大浪

N

0 10.0 50.0 100.0m

图 例

- 更新单元范围线
- 拆除范围线
- 开发建设用地范围线
- 独立占地的公共服务设施及其他移交给政府的独立用地范围线
- 划入的零星用地范围线
- 城市蓝线
- 轨道线及站点（已建）
- 地下空间整体开发范围线
- 地下空间整体开发范围
- 退线标注
- 01-01 地块编号
- C1+R2 用地性质代码

广东省城乡规划设计出图专用章

单位名称: 深圳市汉正时代规划设计有限公司
业务范围: 城乡规划编制乙级
资质证书编号: 粤自资规乙字23440069
有效期至: 2028年3月27日

备 注

- 地下室退线按《深圳市城市规划标准与准则》控制。
- 在满足市政道路及地下市政管线敷设的要求下，允许01-01地块、01-02地块、01-03地块、佳书路及清朗路（01-03地块相邻路段）的地下空间进行整体开发，各地块及市政道路地下空间开发范围需保证轨道和周边旧村安全，具体范围在下阶段结合地质条件及施工难度等予以明确。
- 更新单元范围内允许01-01地块、01-02地块、01-03地块之间的停车位进行整体统筹。

附图2

龙华区大浪街道赖屋山 城市更新单元规划（修改）

深圳市汉正时代规划设计有限公司

审 定	陈 萍	专业负责	胡林娟
审 核	陈 萍	设 计	徐 笑
项目负责	胡林娟	校 对	邹 珺

项目名称	龙华区大浪街道赖屋山城市更新单元规划（修改）		
委托单位	深圳市鸿荣源控股（集团）有限公司		
工程代号	HZ202416	日期	2025.06
图纸名称	建设用地空间控制图 -地下空间控制图	图别	规划
		图号	附图2