



# 总平面图

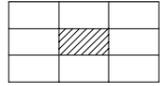

## 测绘项目用地范围现状图

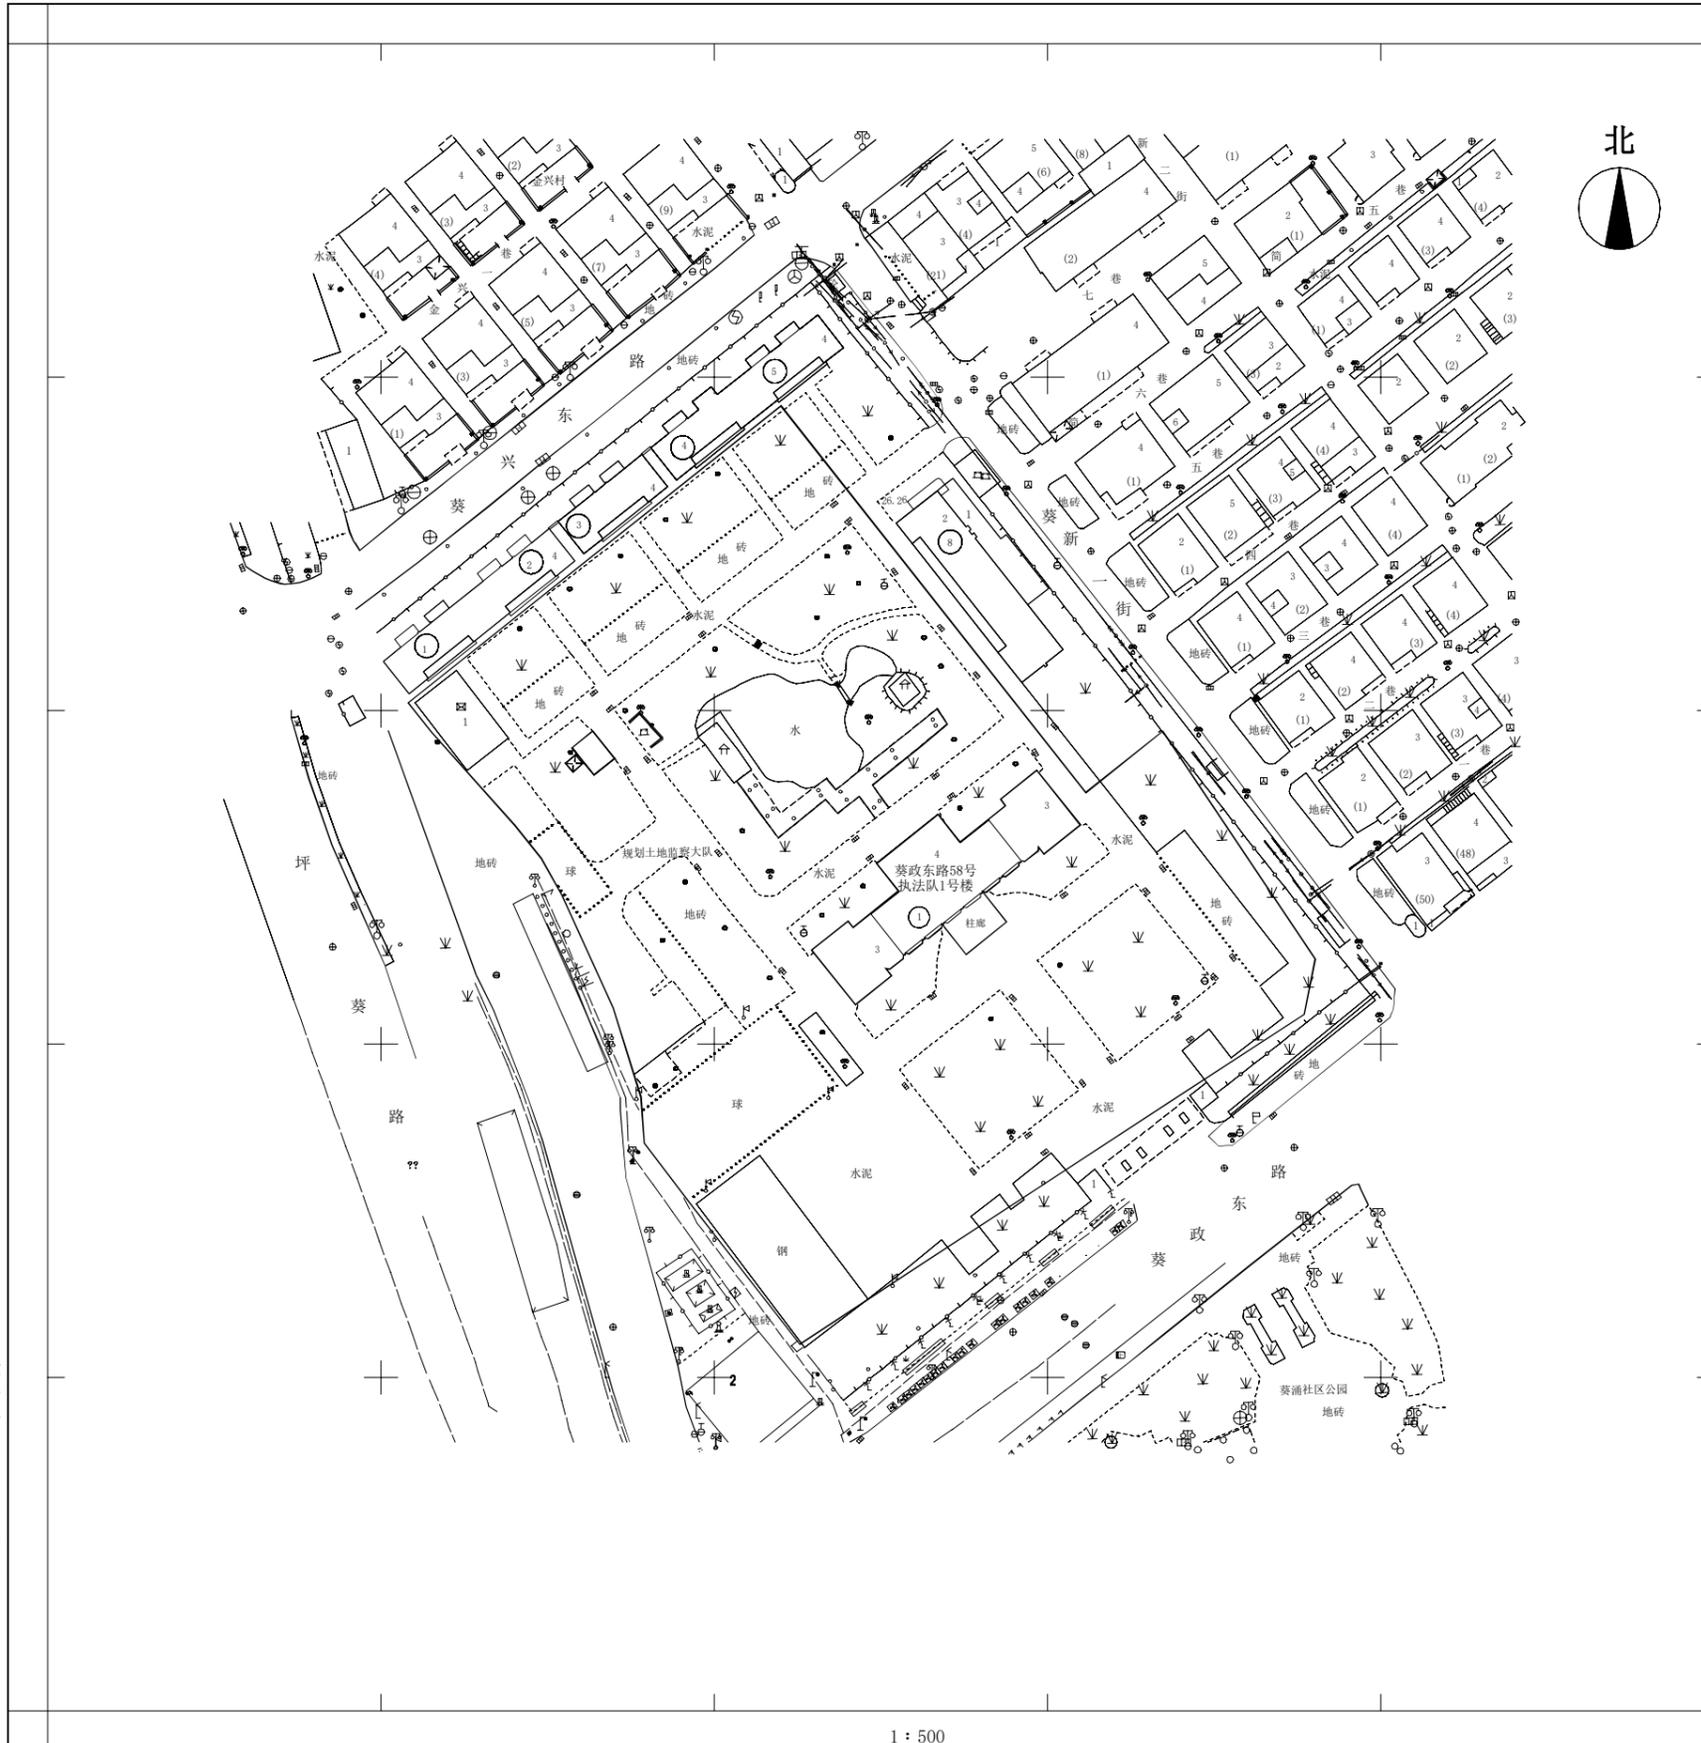

宗地号	
栋号或名称	执法队1号楼
项目位置	大鹏新区葵涌办事处葵政东路58号

- 测绘项目概况说明：
- 1、委托单位未提供本项目的“建设用地规划许可证”、“建设工程规划许可证”及“土地使用合同”，本项目名称、位置、地块范围及范围点坐标依据委托单位提供的盖有“深圳市大鹏新区葵涌办事处”章的项目用地范围图确定，其有效性由相关部门自行确认。
  - 2、委托单位未提供本项目经相关部门核准的建施图，本次测绘依据该项目2024年3月4日实测数据并按现行规范计算建筑面积。
  - 3、本项目位于大鹏新区葵涌办事处葵政东路58号，共1栋房屋，本栋地面以上4层，无地下室。
  - 4、退红线为负数者表示超红线。
  - 5、本项目一层室内标高、屋面标高均为实测值。

测绘单位	深圳市天成测绘技术有限公司
测绘日期	2024年3月4日


测量单位：深圳市天成测绘技术有限公司

1 : 500


A - ( 1-1 )

2024年3月数字化测图。  
2000国家大地坐标系。  
1985国家高程基准，等高距为0.5米。  
2017年版图式。

# 总平面图

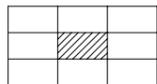

测绘项目用地范围现状图

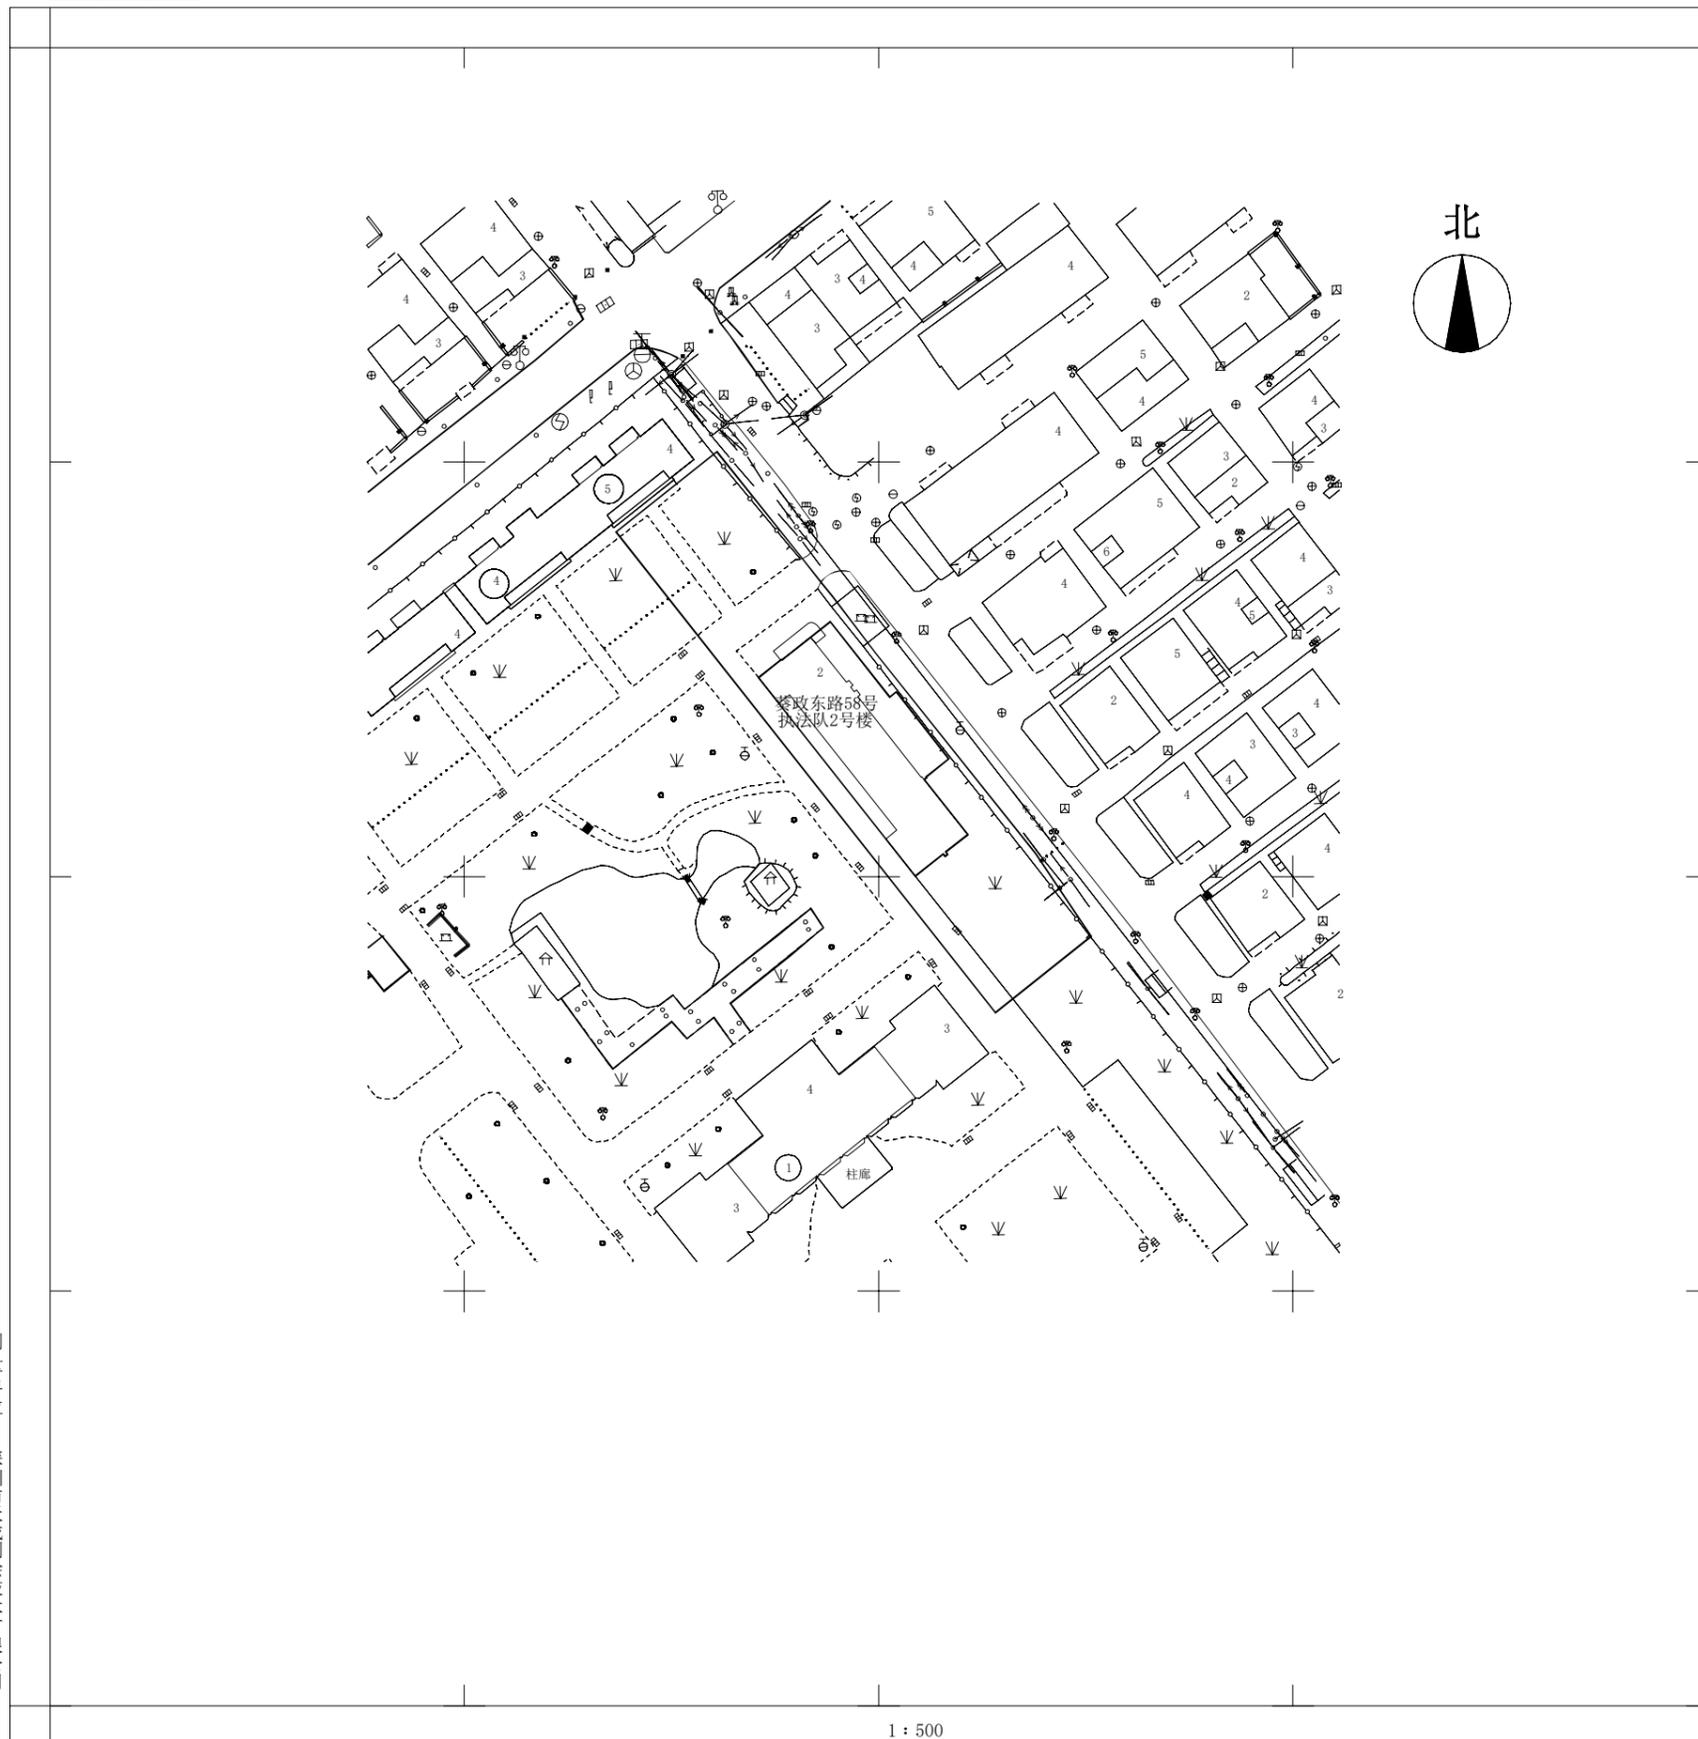

宗地号	
栋号或名称	执法队2号楼
项目位置	大鹏新区葵涌办事处葵政东路58号

测绘项目概况说明:

- 1、委托单位未提供本项目的“建设用地规划许可证”、“建设工程规划许可证”及“土地使用合同”，本项目名称、位置、地块范围及范围点坐标依据委托单位提供的盖有“深圳市大鹏新区葵涌办事处”章的项目用地范围图确定，其有效性由相关部门自行确认。
- 2、委托单位未提供本项目经相关部门批准的建施图，本次测绘依据该项目2024年3月4日实测数据并按现行规范计算建筑面积。
- 3、本项目位于 大鹏新区葵涌办事处葵政东路58号，共1栋房屋，本栋地面以上2层，无地下室。
- 4、退红线为负数者表示超红线。
- 5、本项目一层室内标高、屋面标高均为实测值。

测绘单位	深圳市天成测绘技术有限公司
测绘日期	2024年3月4日


测量单位：深圳市天成测绘技术有限公司

1:500

A - ( 1-1 )

2024年3月数字化测图。  
2000国家大地坐标系。  
1985国家高程基准，等高距为0.5米。  
2017年版图式。

# 总平面图

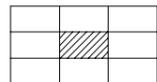

测绘项目用地范围现状图



宗地号	
栋号或名称	执法队3号楼A
项目位置	大鹏新区葵涌办事处葵政东路58-3号

测绘项目概况说明:

- 1、委托单位未提供本项目的“建设用地规划许可证”、“建设工程规划许可证”及“土地使用合同”，本项目名称、位置、地块范围及范围点坐标依据委托单位提供的盖有“深圳市大鹏新区葵涌办事处”章的项目用地范围图确定，其有效性由相关部门自行确认。
- 2、委托单位未提供本项目经相关部门核准的施工图，本次测绘依据该项目2024年3月4日实测数据并按现行规范计算建筑面积。
- 3、本项目位于 大鹏新区葵涌办事处葵政东路58-3号，共1栋房屋，本栋地面以上4层，无地下室。
- 4、退红线为负数者表示超红线。
- 5、本项目一层室内标高、屋面标高均为实测值。


测绘单位	深圳市天成测绘技术有限公司
测绘日期	2024年3月4日

测量单位：深圳市天成测绘技术有限公司

2024年3月数字化测图。  
2000国家大地坐标系。  
1985国家高程基准，等高距为0.5米。  
2017年版图式。

1 500  
A - ( 1-1 )

# 总平面图

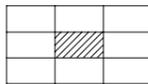

测绘项目用地范围现状图




测量单位：深圳市天成测绘技术有限公司

2024年3月数字化测图。  
2000国家大地坐标系。  
1985国家高程基准，等高距为0.5米。  
2017年版图式。

1 500  
A - ( 1-1 )

宗地号	
栋号或名称	执法队3号楼B
项目位置	大鹏新区葵涌办事处葵政东路58-4号
<p>测绘项目概况说明：</p> <ol style="list-style-type: none"><li>1、委托单位未提供本项目的“建设用地规划许可证”、“建设工程规划许可证”及“土地使用合同”，本项目名称、位置、地块范围及范围点坐标依据委托单位提供的盖有“深圳市大鹏新区葵涌办事处”章的项目用地范围图确定，其有效性由相关部门自行确认。</li><li>2、委托单位未提供本项目经相关部门核准的建施图，本次测绘依据该项目2024年3月4日实测数据并按现行规范计算建筑面积。</li><li>3、本项目位于 大鹏新区葵涌办事处葵政东路58-4号，共1栋房屋，本栋地面以上4层，无地下室。</li><li>4、退红线为负数者表示超红线。</li><li>5、本项目一层室内标高、屋面标高均为实测值。</li></ol>	
测绘单位	深圳市天成测绘技术有限公司
测绘日期	2024年3月4日

# 总平面图

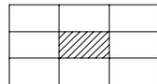

## 测绘项目用地范围现状图



宗地号	
栋号或名称	执法队3号楼C
项目位置	大鹏新区葵涌办事处蔡政东路58-5号

### 测绘项目概况说明:

- 1、委托单位未提供本项目的“建设用地规划许可证”、“建设工程规划许可证”及“土地使用合同”，本项目名称、位置、地块范围及范围点坐标依据委托单位提供的盖有“深圳市大鹏新区葵涌办事处”章的项目用地范围图确定，其有效性由相关部门自行确认。
- 2、委托单位未提供本项目经相关部门批准的建施图，本次测绘依据该项目2024年3月4日实测数据并按现行规范计算建筑面积。
- 3、本项目位于 大鹏新区葵涌办事处蔡政东路58-5号，共1栋房屋，本栋地面以上4层，无地下室。
- 4、退红线为负数者表示超红线。
- 5、本项目一层室内标高、屋面标高均为实测值。

测绘单位	深圳市天成测绘技术有限公司
测绘日期	2024年3月4日

测量单位：深圳市天成测绘技术有限公司

2024年3月数字化测图。  
2000国家大地坐标系。  
1985国家高程基准，等高距为0.5米。  
2017年版图式。

1 500  
A - ( 1-1 )