


# 深圳市轨道交通13号线二期工程公明车辆段出段线区间地下建设工程方案公示图

## 规划轨道交通13号线二期工程与A613-0746宗地相交关系平面图

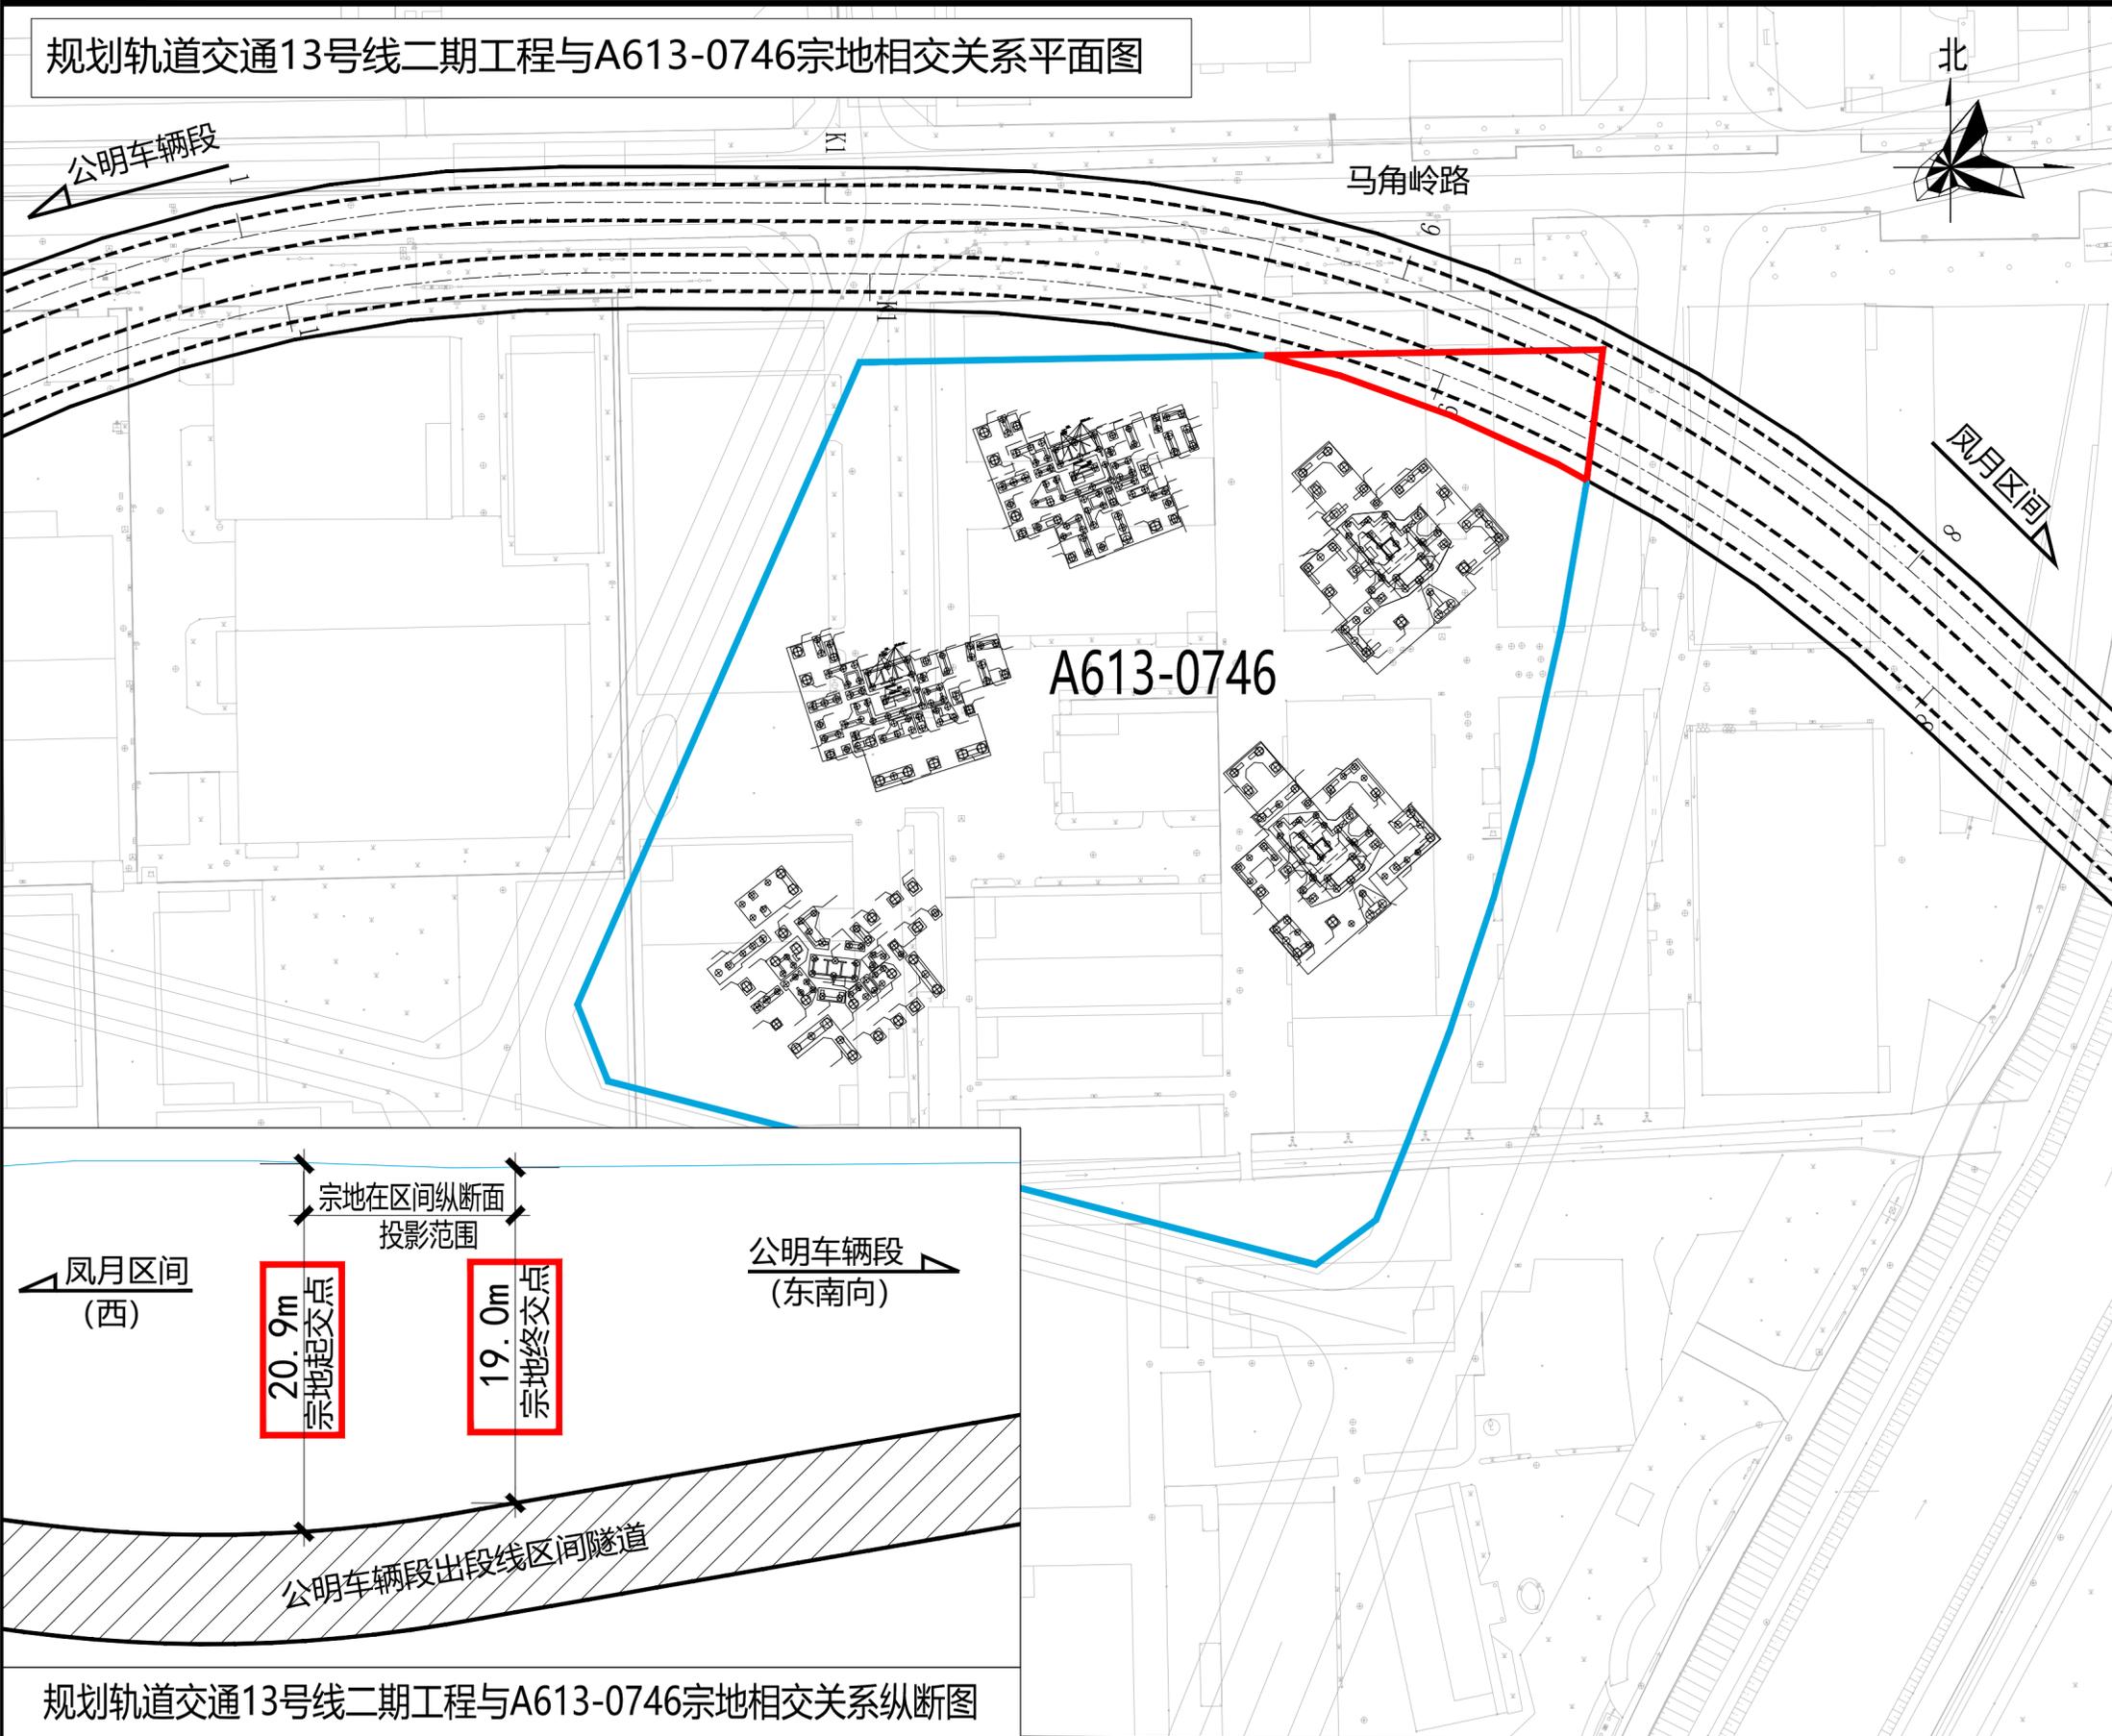


## 区位关系图



## 图例

-  工程方案公示范围
-  区间用地红线
-  区间隧道轮廓线

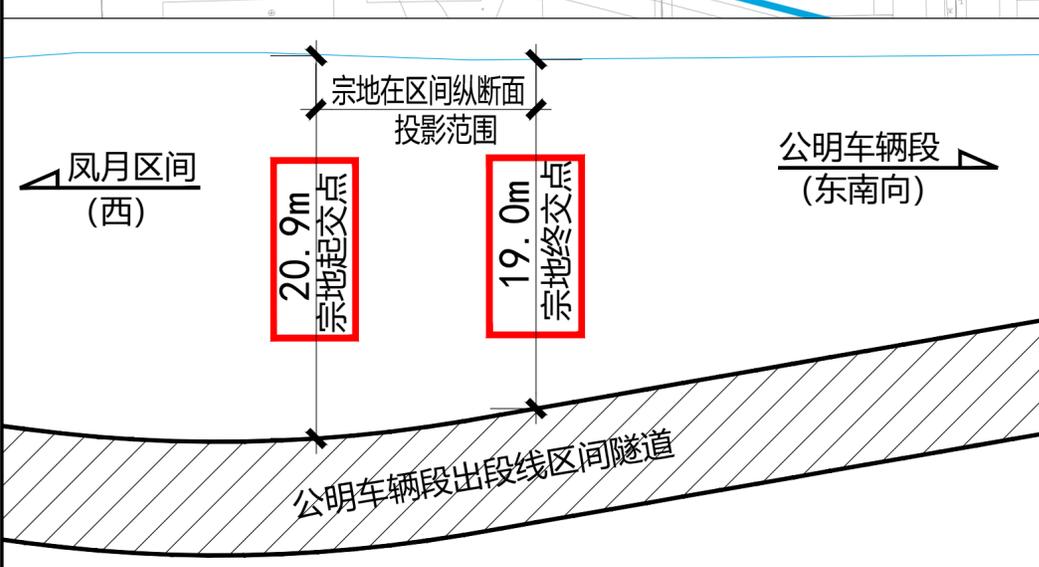

## 规划轨道交通13号线二期工程与A613-0746宗地相交关系纵断面图

中铁二院工程集团有限责任公司  
2025年5月30日