
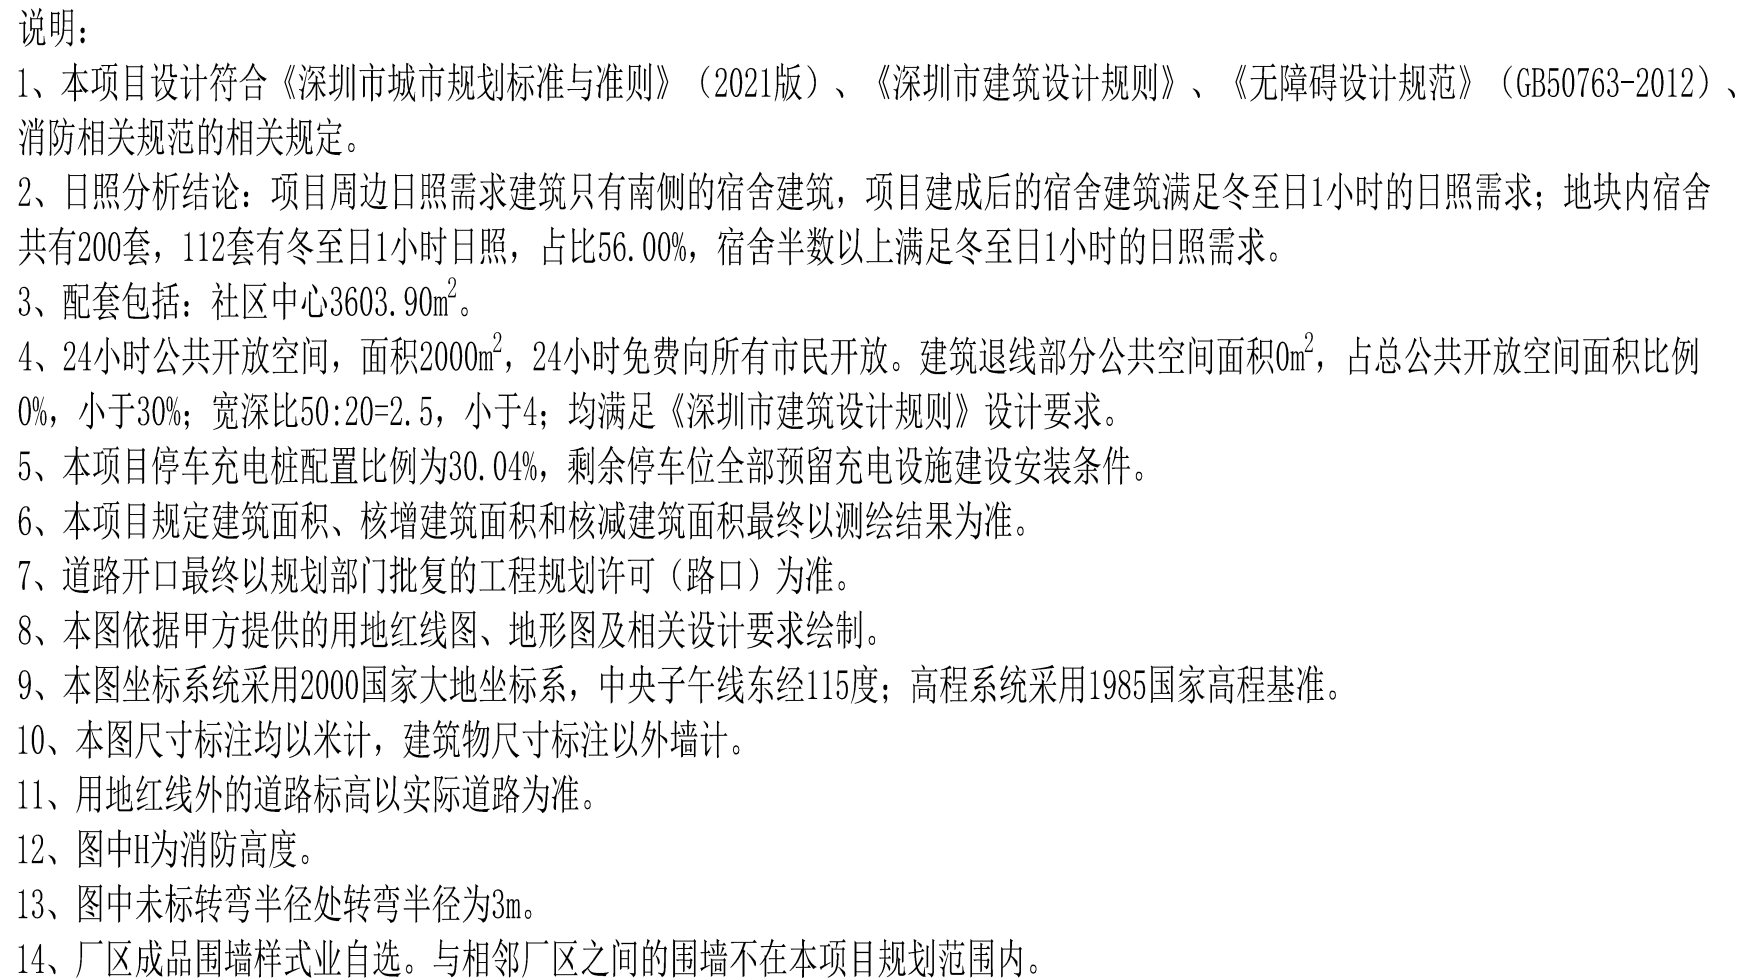


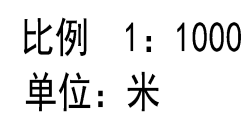

	本次新建建筑
	停车场
	无障碍车位
	人行道
	市政硬化区
	绿化
	道路
	用地红线
	一级建筑退让线
	二级建筑退让线
	架空道路
	成品围栏

				本区域上建筑分类指标			新建3层	新建面积 (m²)
序号	名称	高度 (m)	层数	建筑功能	建筑面积 (m²)	结构面积 (m²)		
1栋	钱坝PAC车间	22.30	3F	厂房	38116.37	8155.44		
				合计	42271.81			
2栋	苏松集成车间	15.70	1F	厂房	15618.11	4798.27		
				合计	20586.38			
3栋	蜂巢钢件车间	13.30	1F	厂房	11157.35	7182.54		
				合计	18339.89			
4栋	丙类库	14.45	3F	仓库	14670.79			
				合计	14670.79			
5栋	加丰配件车间	14.78	3F	厂房	19582.12	3167.44		
				合计	22249.56			
6栋	综合办公楼	7.15	1F	厂房	1386.48			
				合计	1706.48			
7栋	圆通库	7.50	1F	仓库	1204.34			
				合计	1204.34			
8栋	甲类仓库	7.25	1F	仓库	619.72			
				合计	619.72			
9栋	综合楼	23.55	5F	办公	17056.39	3242.82		
				食堂	2095.54			
				合计	23584.45			
10栋	宿舍+食堂	29.80	9F	宿舍	9992.63			
				食堂	677.68			
				合计	10270.31			
11栋	商业	6.15	1F	商业	1176.24			
				合计	1176.24			
12栋	社区中心	10.20	3F	社区党群综合服务中 心	2094.90			
				社区健康服务中心	1500.00			
				合计	3603.9			
13栋	1#门卫	3.95	1F	门卫	77.50			
				合计	77.50			
14栋	2#门卫	3.45	1F	门卫	19.44			
				合计	19.44			
15栋	3#门卫	3.45	1F	门卫	19.44			
				合计	19.44			

 武汉东研智能设计研究院有限公司 WUHAN DONGYUAN INTELLIGENT DESIGN RESEARCH INSTITUTE CO., LTD.					
注册号 REGISTRATION NUMBER					
公 司 NAME					
与本项目		姓 名		日 期	
PROJECT OF THIS PROJECT					
建设单位名称 CLIENT NAME 深圳市龙岗区综合业务管理国际汽车城投资有限公司					
工程总负责人 GENERAL ENGINEER 深圳市龙岗区综合业务管理国际汽车城投资有限公司 燃气产业保障部(燃气办)(A区)					
项目名称		北平路工程			
附 注		一层地下室图			
设计日期		年 月 日		出图日期	
专业负责人		姓 名		姓 名	
审核		姓 名		姓 名	
校核		姓名		姓 名	
设计		姓 名		姓 名	
制图		姓 名		姓 名	
计划工程		姓 名		姓 名	
计划收		数量		数量	
项目地址		23101050309K-0113			
比例		1:1		日期 2024/07/30	
Tel : 027-82996112 Fax:027-82998355 E-mail : 027-82996112 Website (Pc): www.dyd.com.cn Website (Mobile): 13006656 网站 (PC) : www.dyd.com.cn					