



界址点坐标

编号	x 坐标	Y 坐标	标志
J005/060034	2494292.07	503061.63	
J006/060034	2494313.79	503128.17	
J007/060034	2494252.06	503148.32	
J008/060034	2494233.77	503092.23	
J009/060034	2494240.81	503078.36	

宗地附图

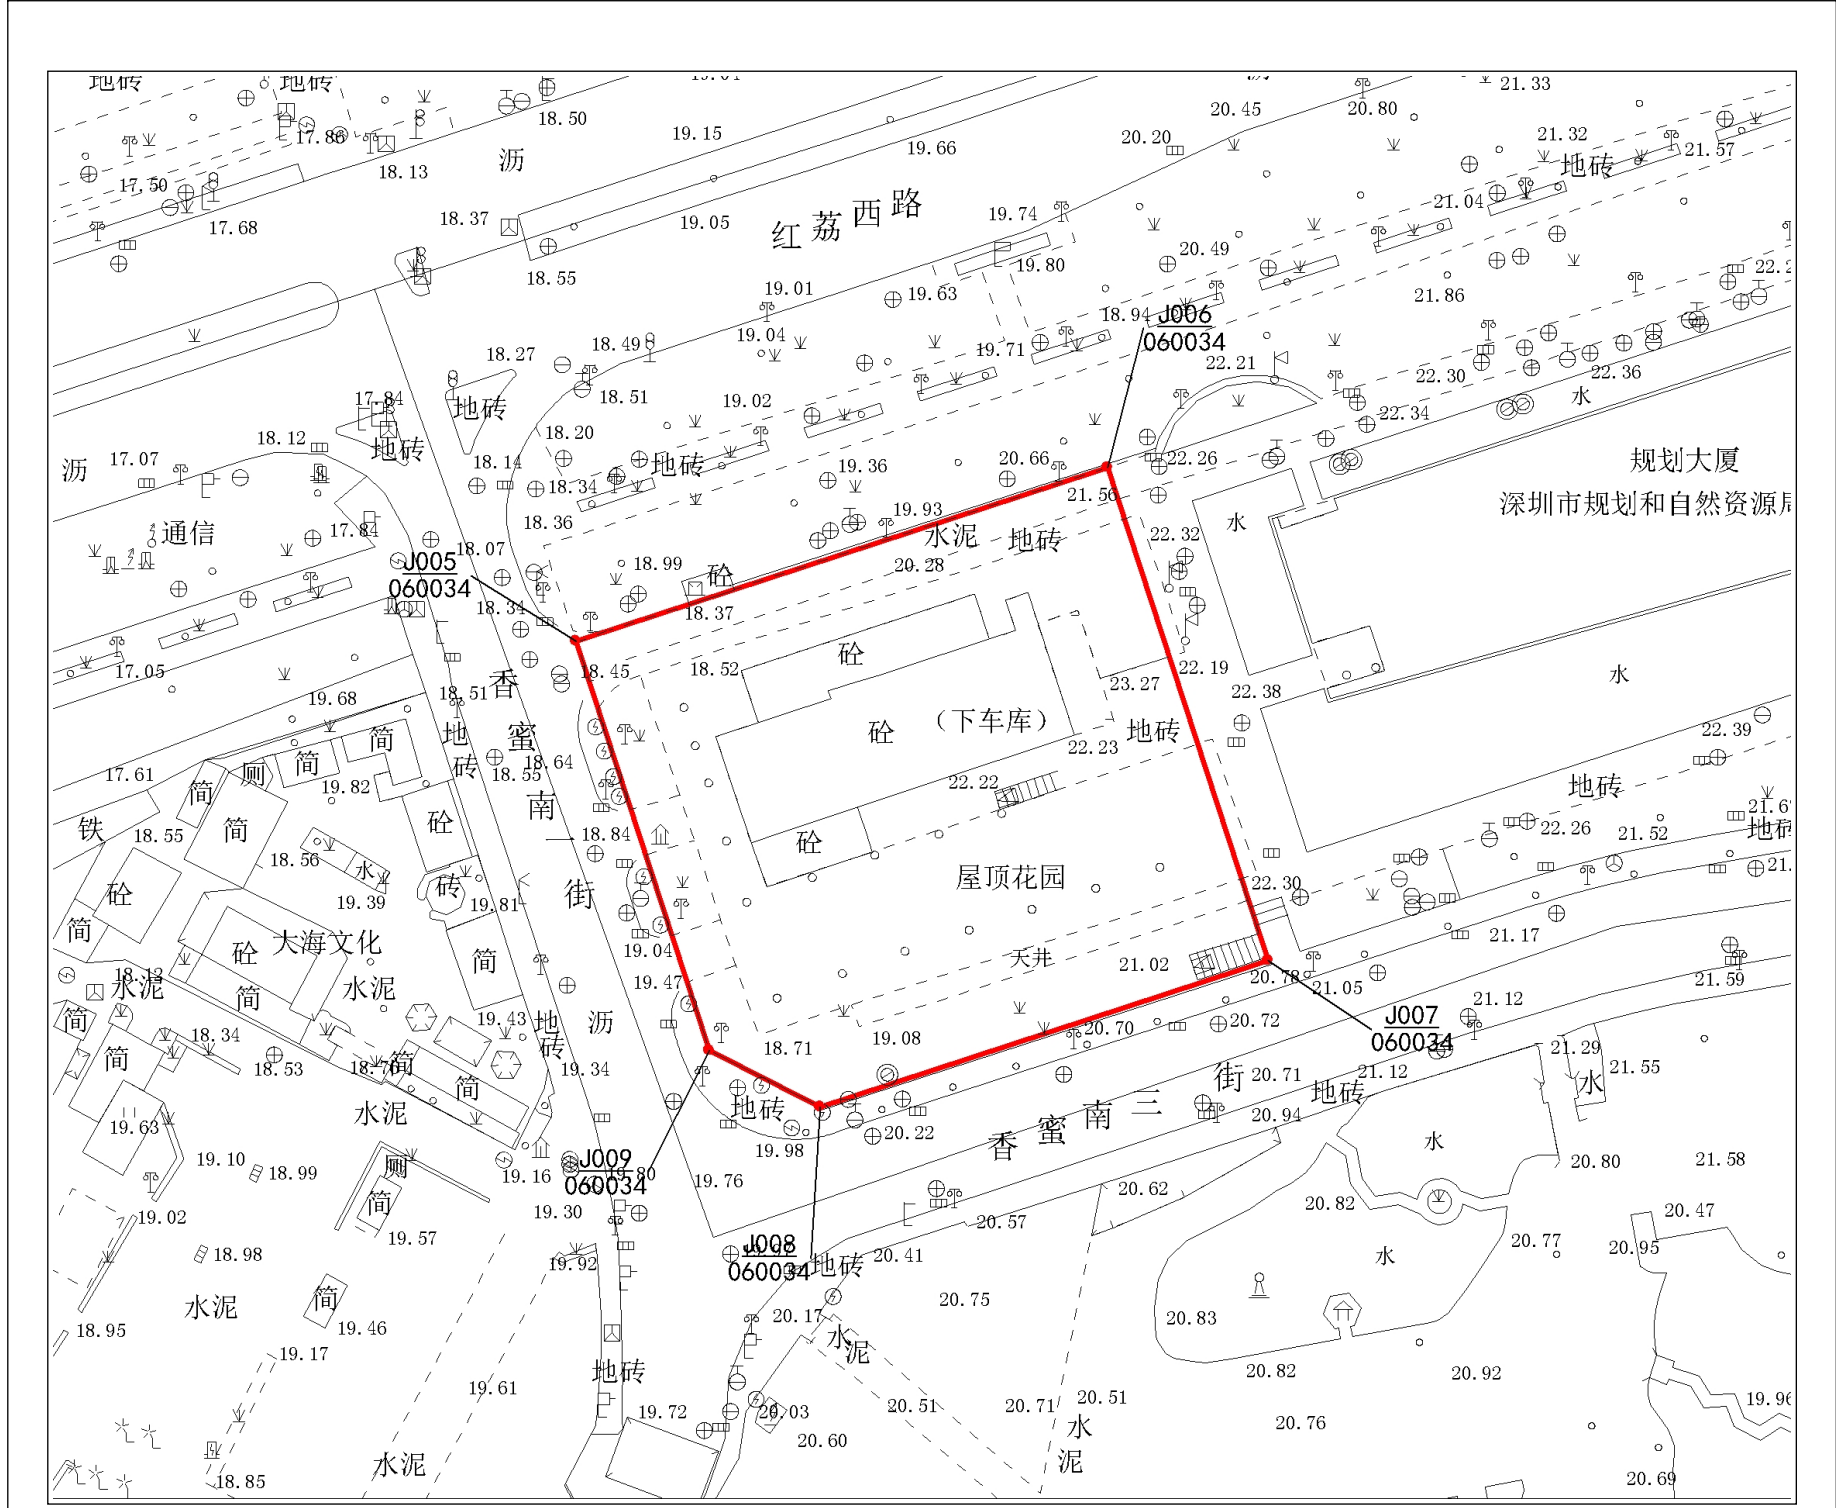

位置略图

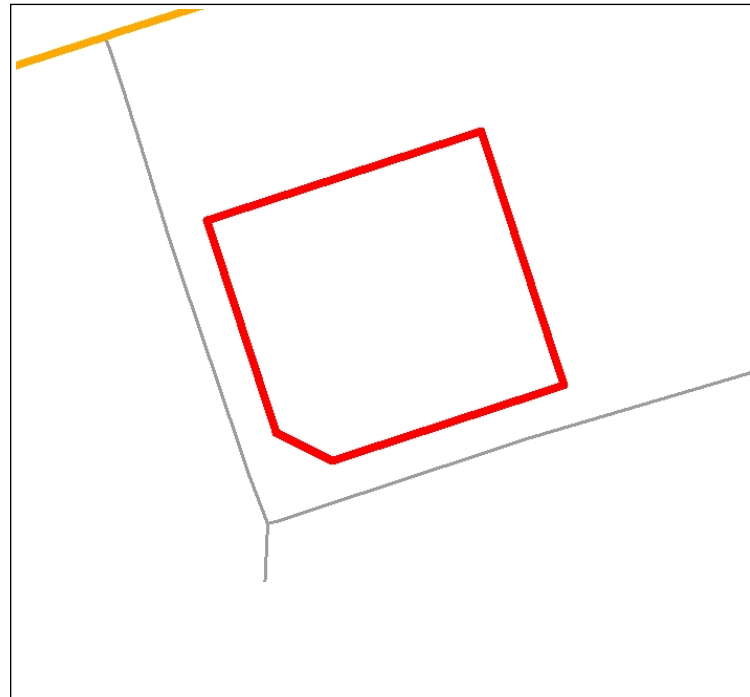

比例尺: 1:1000

土地使用者	
宗地代码	440304002004GB00056
宗地号	B303-0070
用地面积	4484.05 平方米
土地用途	

测图日期	2025-07-24
制图日期	2025-07-25
制图人	
审核者	