


总平面图

南澳派出所

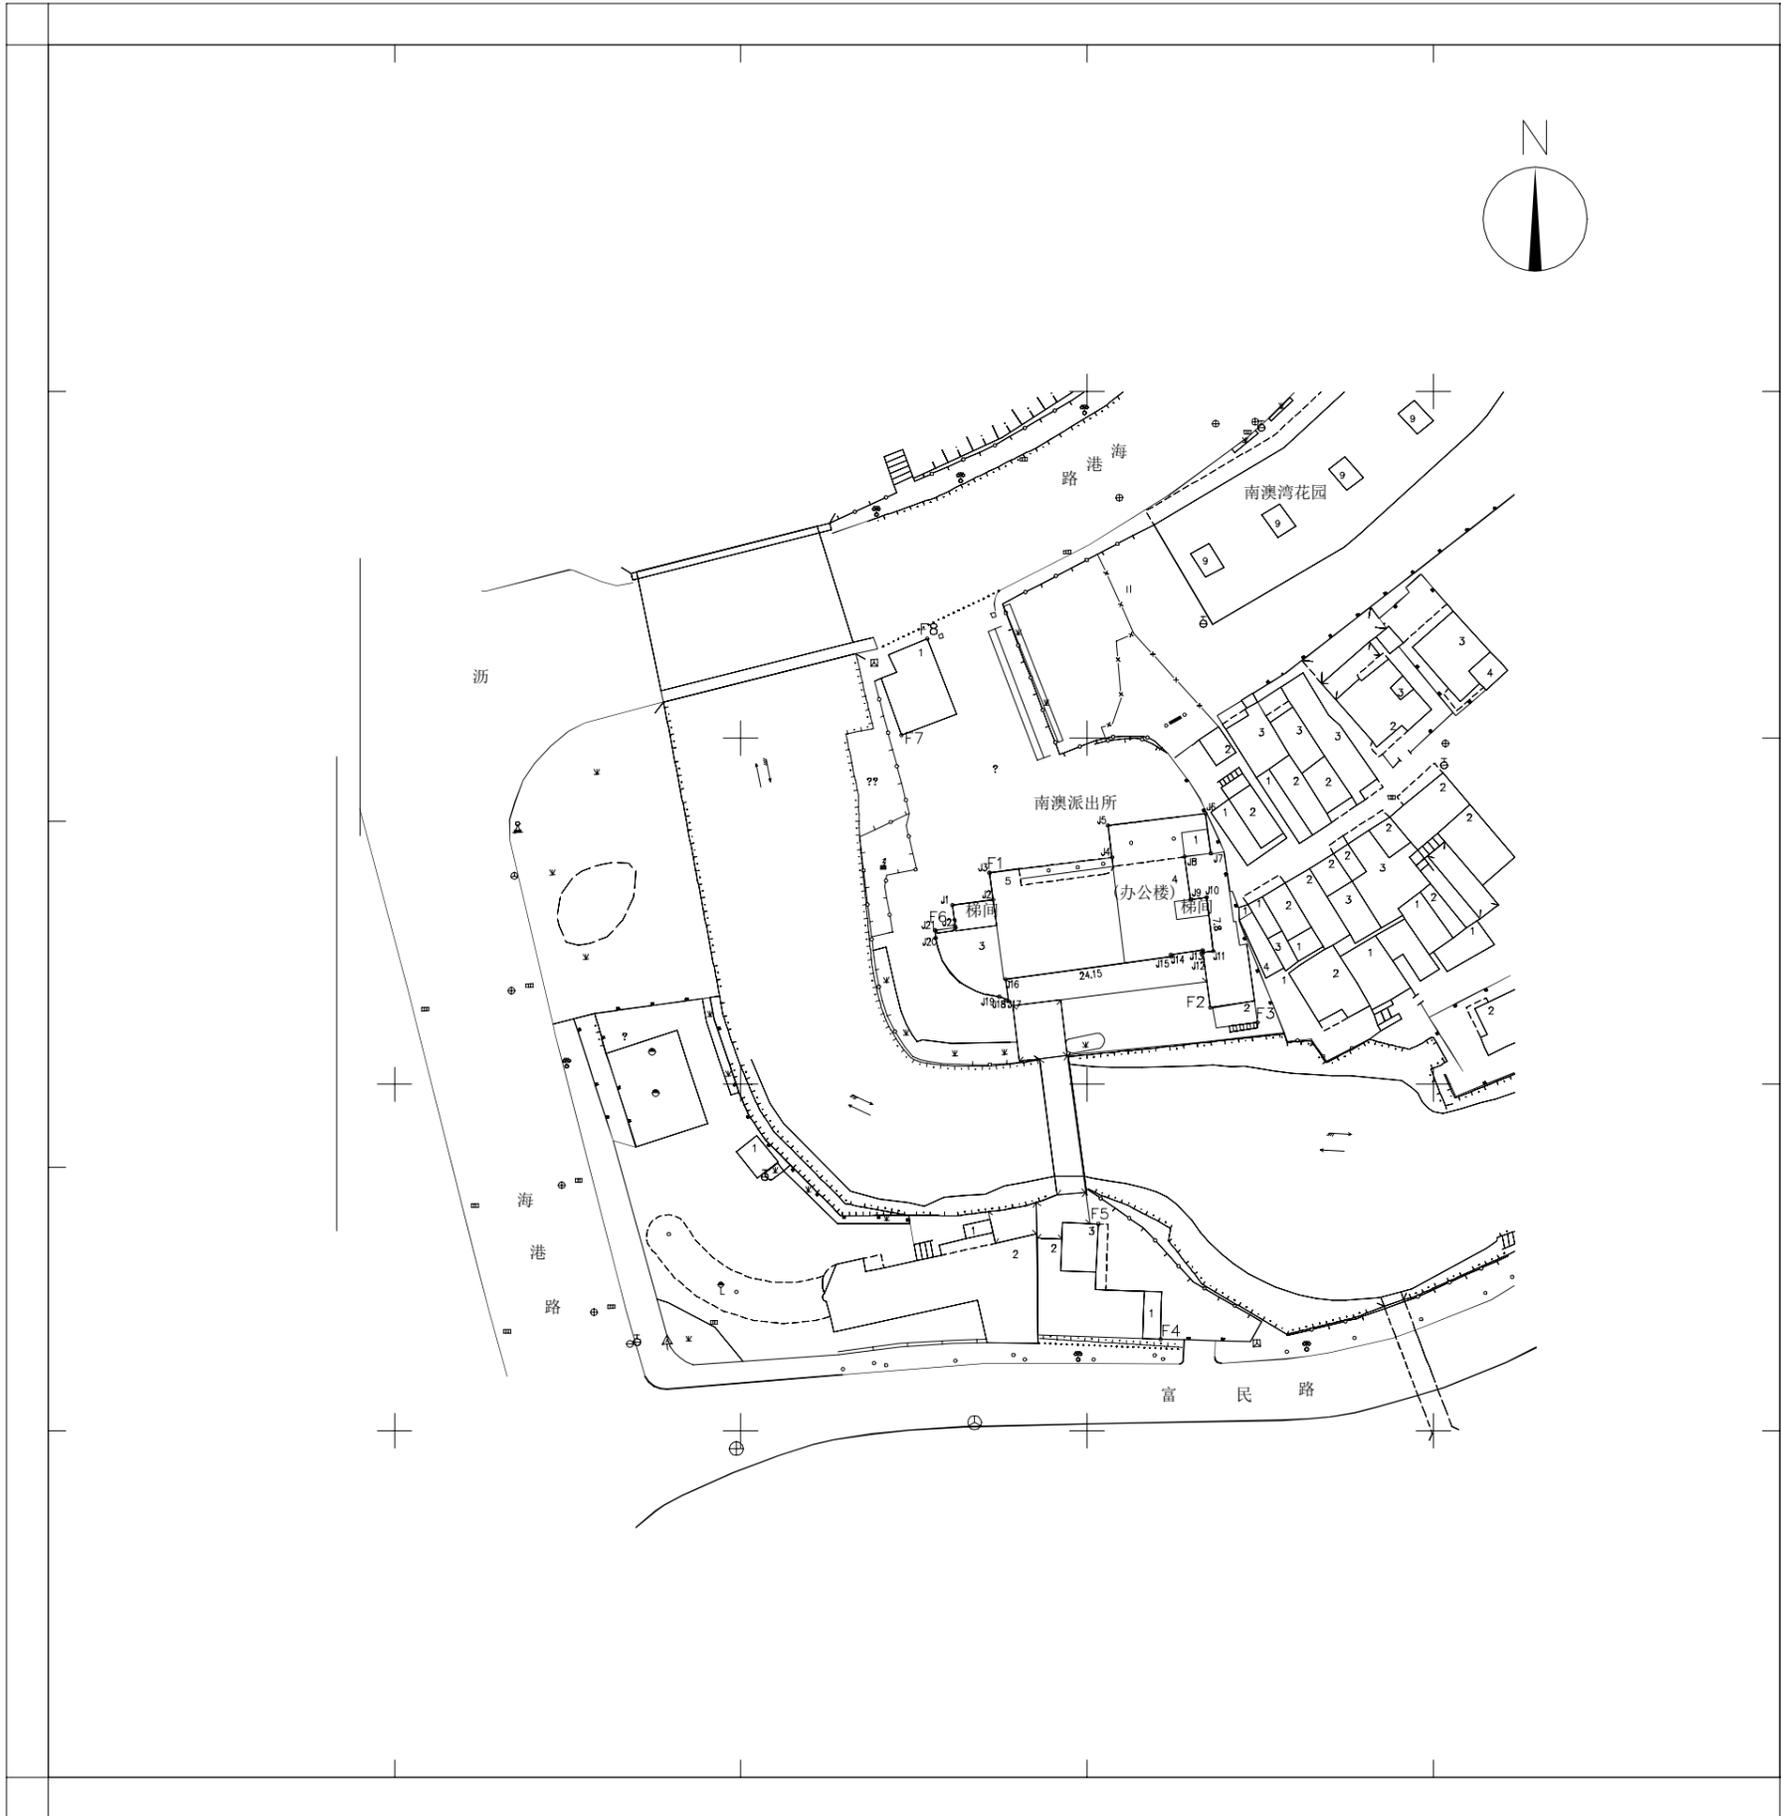

宗地号	
宗地代码	
栋号或名称	南澳派出所
项目位置	大鹏新区南澳街道海港路73号

测绘项目概况说明:


- 1、委托单位未提供本项目的《深圳市建设工程规划许可证》、《深圳市建设工程规划许可(附)图》及经相关部门批准的建施图,本次测绘依据2024年6月25日~2024年6月28日现状实测数据并按《房屋建筑面积测绘技术规范》(SZJG 22-2015)计算建筑面积。
- 2、本项目位置及范围由委托单位现场指定,建筑物名称及地址依据委托单位提供的“项目名称、位置及建筑物名称略图”确定,其有效性由相关部门自行确认。
- 3、本项目位于大鹏新区南澳街道海港路73号,共有建筑物3栋,其中:办公楼地上5层,附属用房一地上1层,附属用房二地上2层,均无地下室。
- 4、本图中一层室内及屋面标高均为实测值。

测绘单位	深圳新时空工程勘测有限公司
测绘日期	2024年6月28日

测量员:张天烈
绘图员:邓露露
检查员:王戈松


总平面图

东涌水库工程（东涌水库管理综合楼、东涌水库宿舍楼）

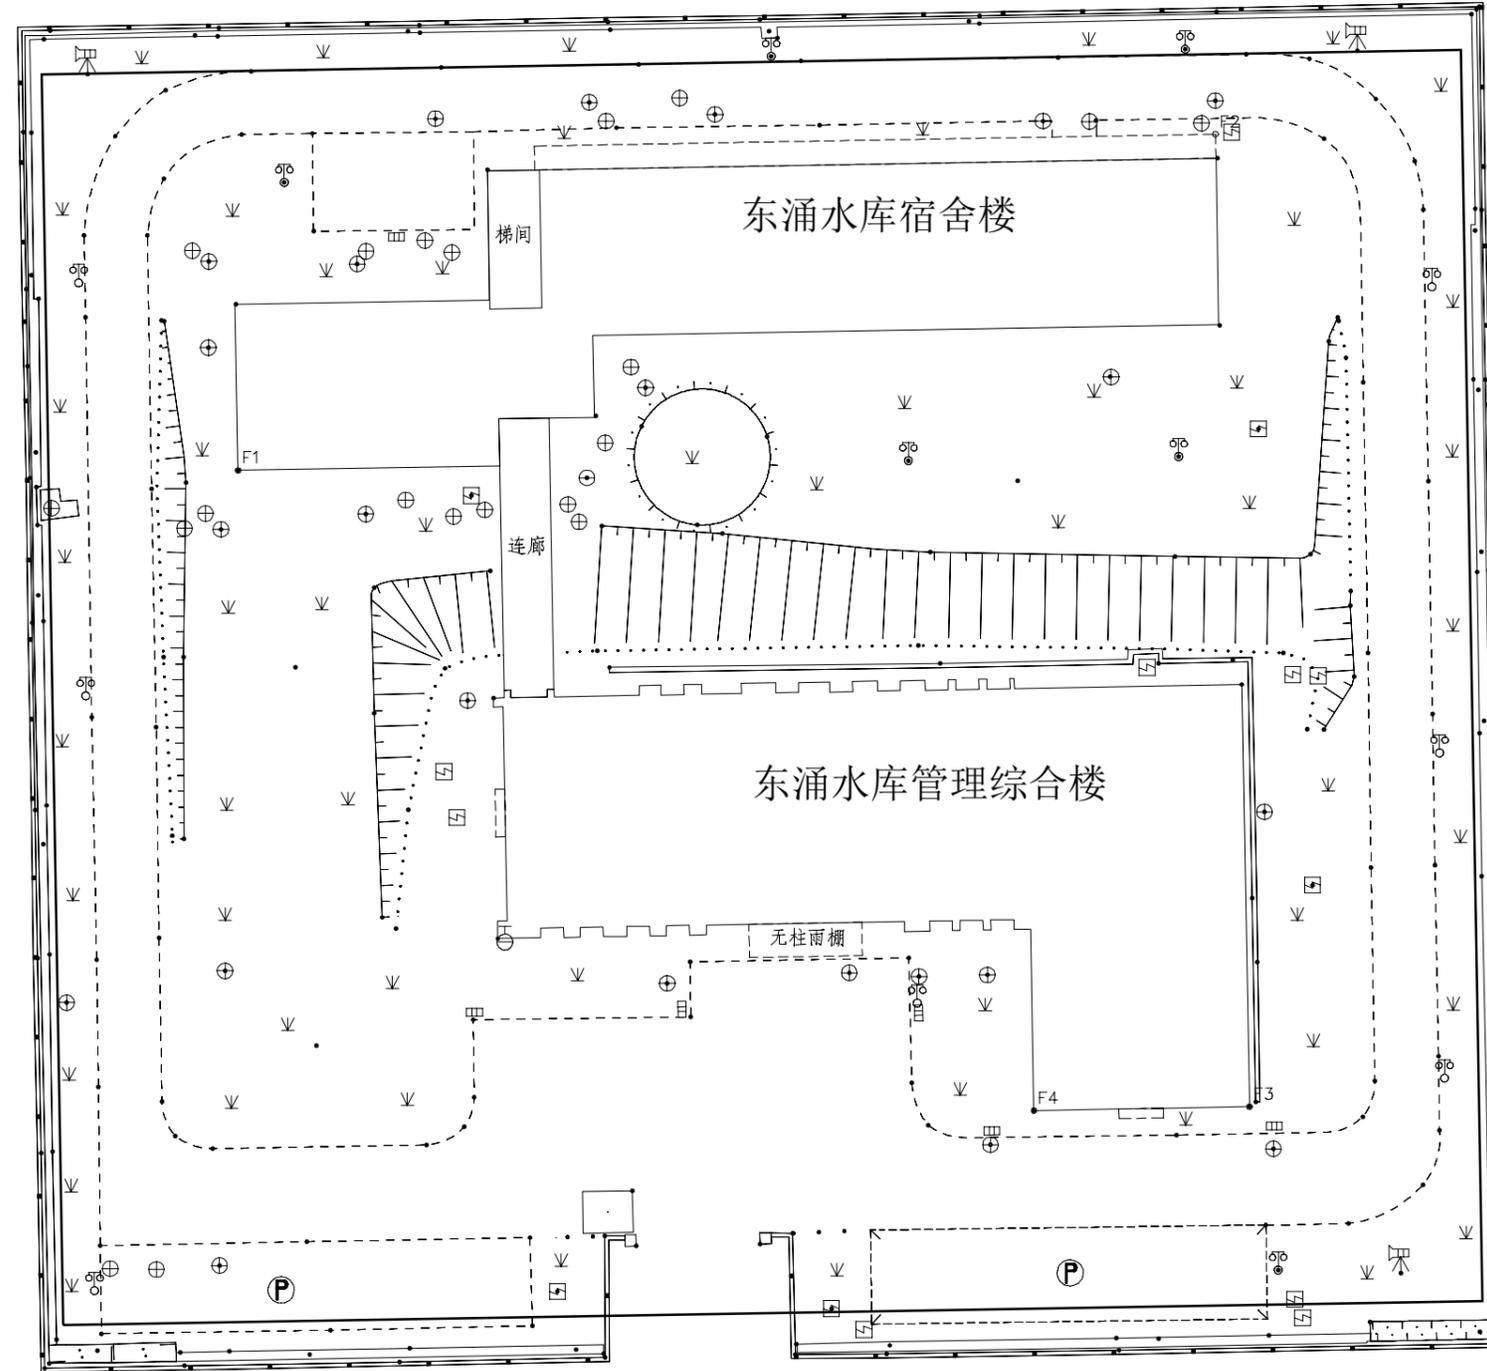

总平面图

东涌水库工程（启闭机闸室 配电房、启闭机闸室2）

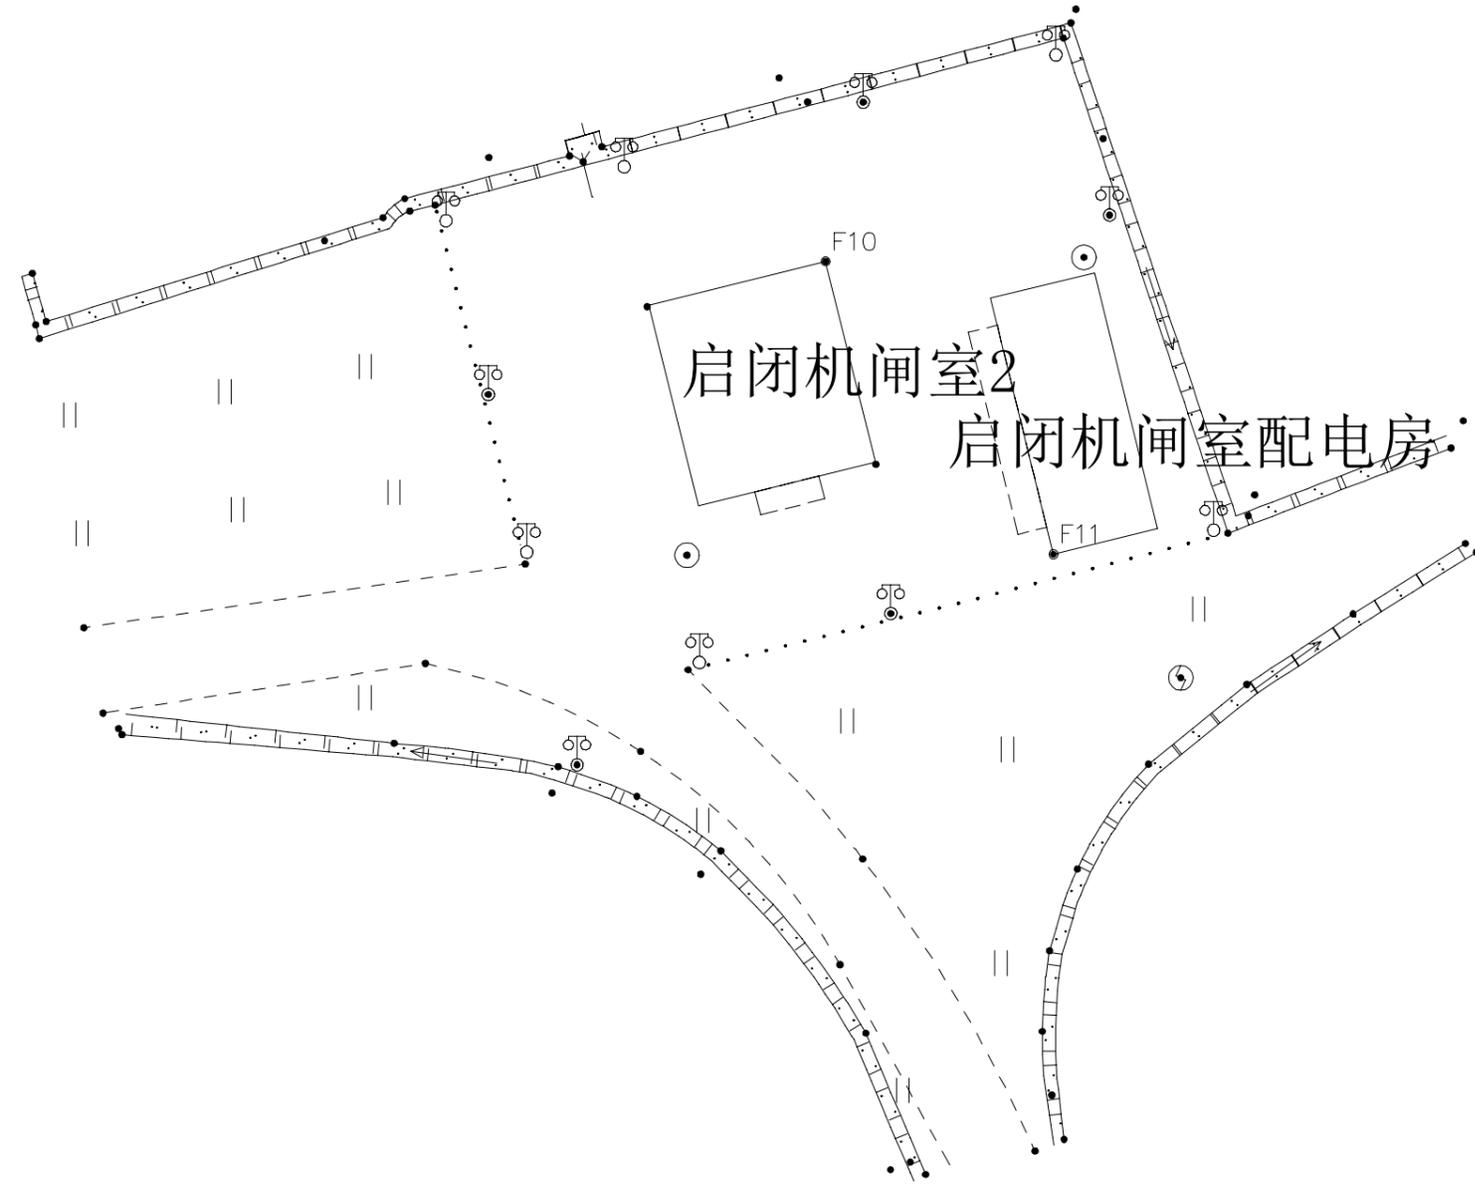

总平面图

东涌水库工程（大坝监测管理房、主坝配电房、溢洪道闸室）

