


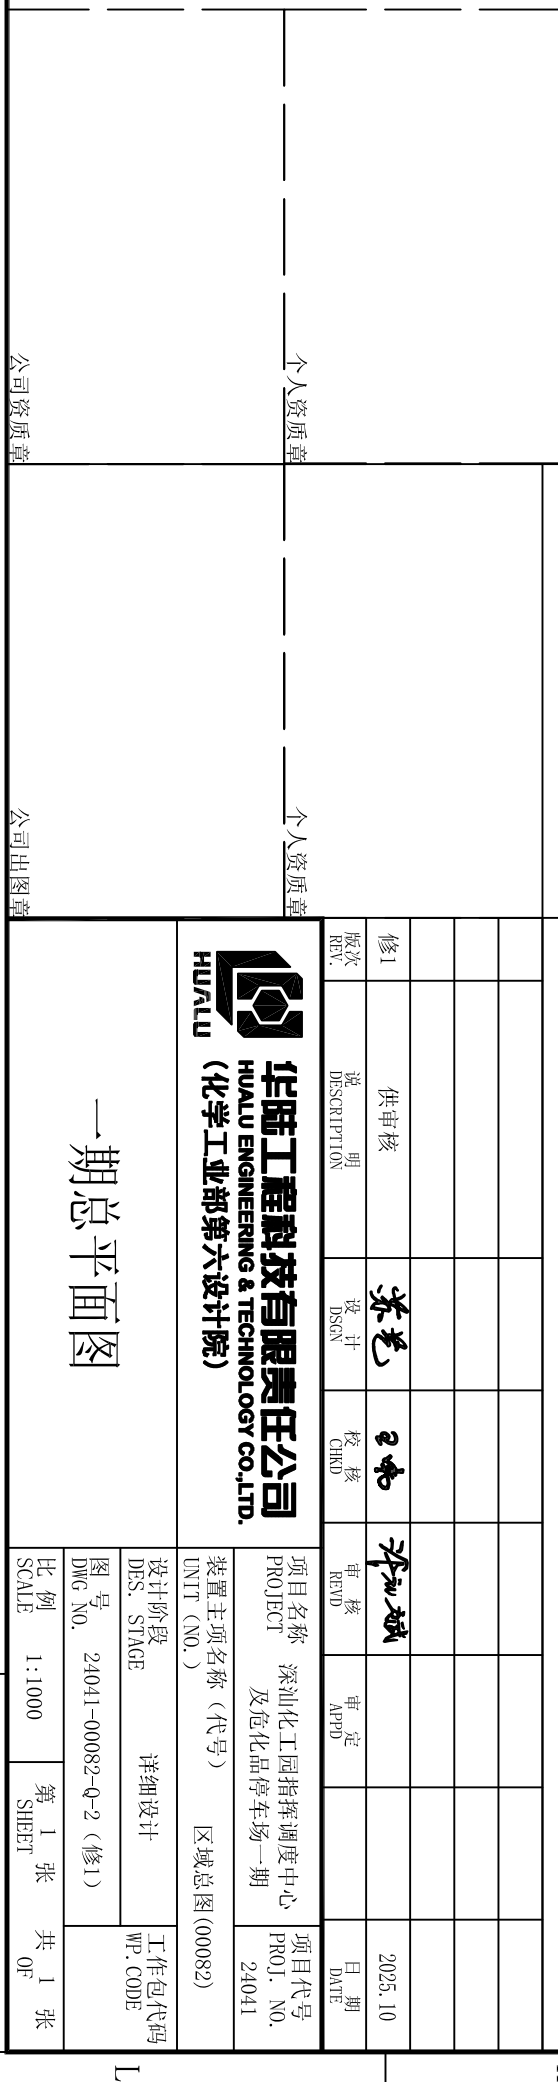

楼座序号	名称	类别	结构	层数		建筑高度 (m) (含女儿墙)	建筑高度 (不含女儿墙)	地上层数 (含女儿墙)	地上层数 (不含女儿墙)	总建筑面积 (m ²)	地上建筑面积 (m ²)	地下建筑面积 (m ²)	在建筑基底 (m ²)	容积率 (m ²)	备注
				地上	地下										
D006.14	园区管理中心	公共建筑	混凝土 框架	5F 层数	25.90	23.60	13609.34	156.58	13025.92		13025.92	2891.40			地上装修工程：均为由原房装修破洞
D006.24	安全技术实训厂房	标准厂房	混凝土 框架	2F 层数	13.30	11.20	5191.40	411.45	5602.85		5602.85	2226.48			地上装修工程：还原原房装修破洞70.47m ² ，零星配电柜安装234.96m ²
D006.34	特检检测站	公共建筑	混凝土 框架	3F 层数	18.00	16.20	5025.32	60.01	5585.33		5585.33	2253.48			地上装修工程：均为由原房装修破洞
D006.44	消防站二	普通住宅	砖混 结构	1F 层数	4.50	4.20	12.00		12.00		12.00	12.00			
D006.54	消防站三	成品构筑物	钢结构	7F 层数	23.50	23.00	210.00		210.00		210.00	210.00			
D006.64	水泵房	普通用房	混凝土 框架	1F 层数	4.50	4.20		25.08	25.08	706.64	731.72	25.08			地上装修工程：均为由原房装修破洞
	风雨连廊							405.82	405.82		405.82				位于1#和2#楼之间，均属地上装修工程
合计：						24628.56	1108.94	25717.00	706.54	26423.04	7038.91				

一期K07部分建筑单体一览表														
楼号	名称	类别	结构	层数	建筑高度 (m)	消火栓高度 (m)	地上最高层	地上最低层	地下最低层	防火分区数	设计疏散面积 (m²)	总建筑面积 (m²)	基底面积 (m²)	备注
					地上/地下	地上/地下	地上/地下	地上/地下						
K007.1	松岗小学	框架厂房	混凝土框架	4F	19.00	18.00	18A4.80		18A4.80	0		18A4.80	461.70	
K007.2A	人员大门	普通公建	混凝土框架	1F	4.50	3.00	9.00	9.00		0	9.00	9.00		
K007.3B	物流大门	普通公建	混凝土框架	1F	4.50	3.00	32.00		32.00	32.00	32.00	32.00		
合计:							1887.80		1887.80			1887.80	502.70	

设计说明

1. 本图根据甲方提供的“电子版用地范围”及有关要求绘制而成。
2. 图中消防车转弯直径 $\geq 14M$, 消防车转弯半径 $\geq 12M$ 。
3. 图中所注尺寸为建筑外边尺寸 (不含保温), 机动车道尺寸及其市政道路红线、中心线的间距尺寸, 尺寸单位以米计。
4. 图中所标注的间距尺寸为建筑外边线间距尺寸 (不含保温)。
5. 本图中建筑定位坐标均为轴线定位坐标。
6. 贴邻红线部分围墙基础不超过红线。
7. 除特标注场的场地外, 所有消防车道与服务所建筑间的距离 $\geq 5m$ 。
8. 消防车道与建筑之间无妨碍消防车操作的树木、架空管线等障碍物。
9. 本图中消防车行驶速度不大于 $38M$, 消防车道承载力不小于 $40t/m^2$ 。
10. 本项目用地 $2000-1159$ 条标准。
11. 本项目按照绿色生态建筑设计施工, 最终以规划部门审批为准。
12. 本图仅供报批, 不作为施工依据。