


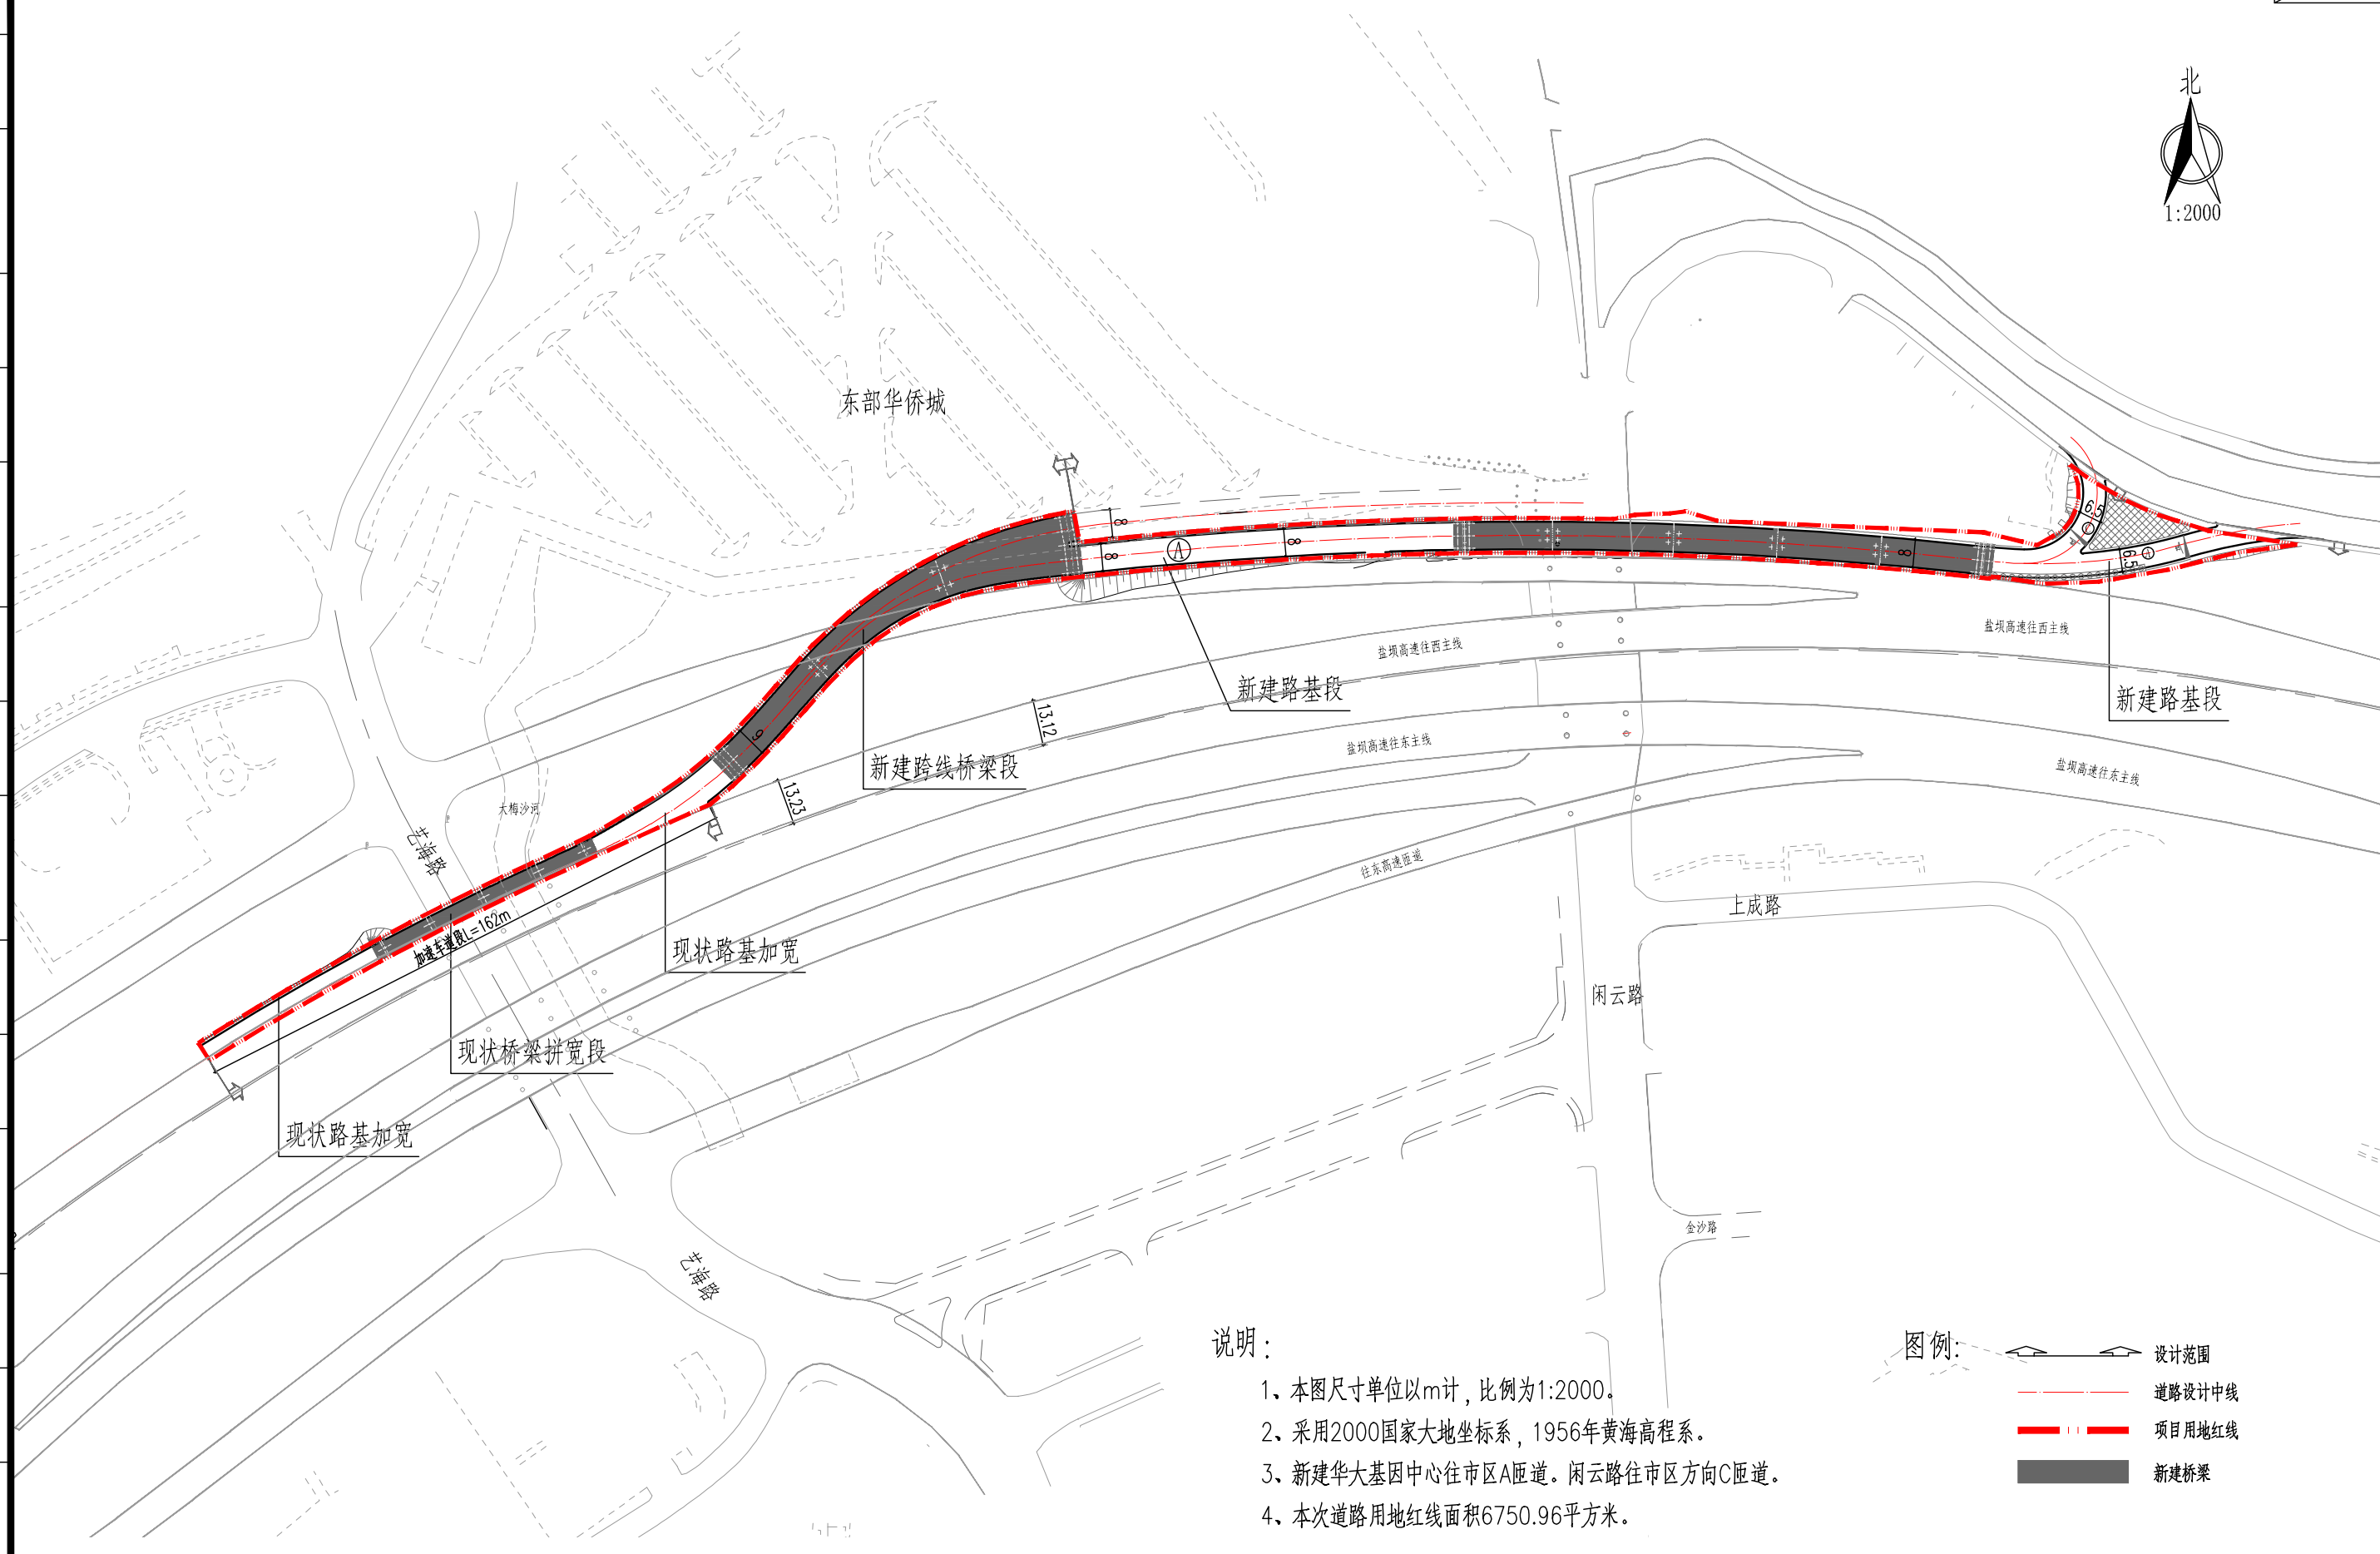

说明：

- 1、本图尺寸单位以m计，比例为1:2000。
- 2、采用2000国家大地坐标系，1956年黄海高程系。
- 3、新建华大基因中心往市区A匝道。闲云路往市区方向C匝道。
- 4、本次道路用地红线面积6750.96平方米。

