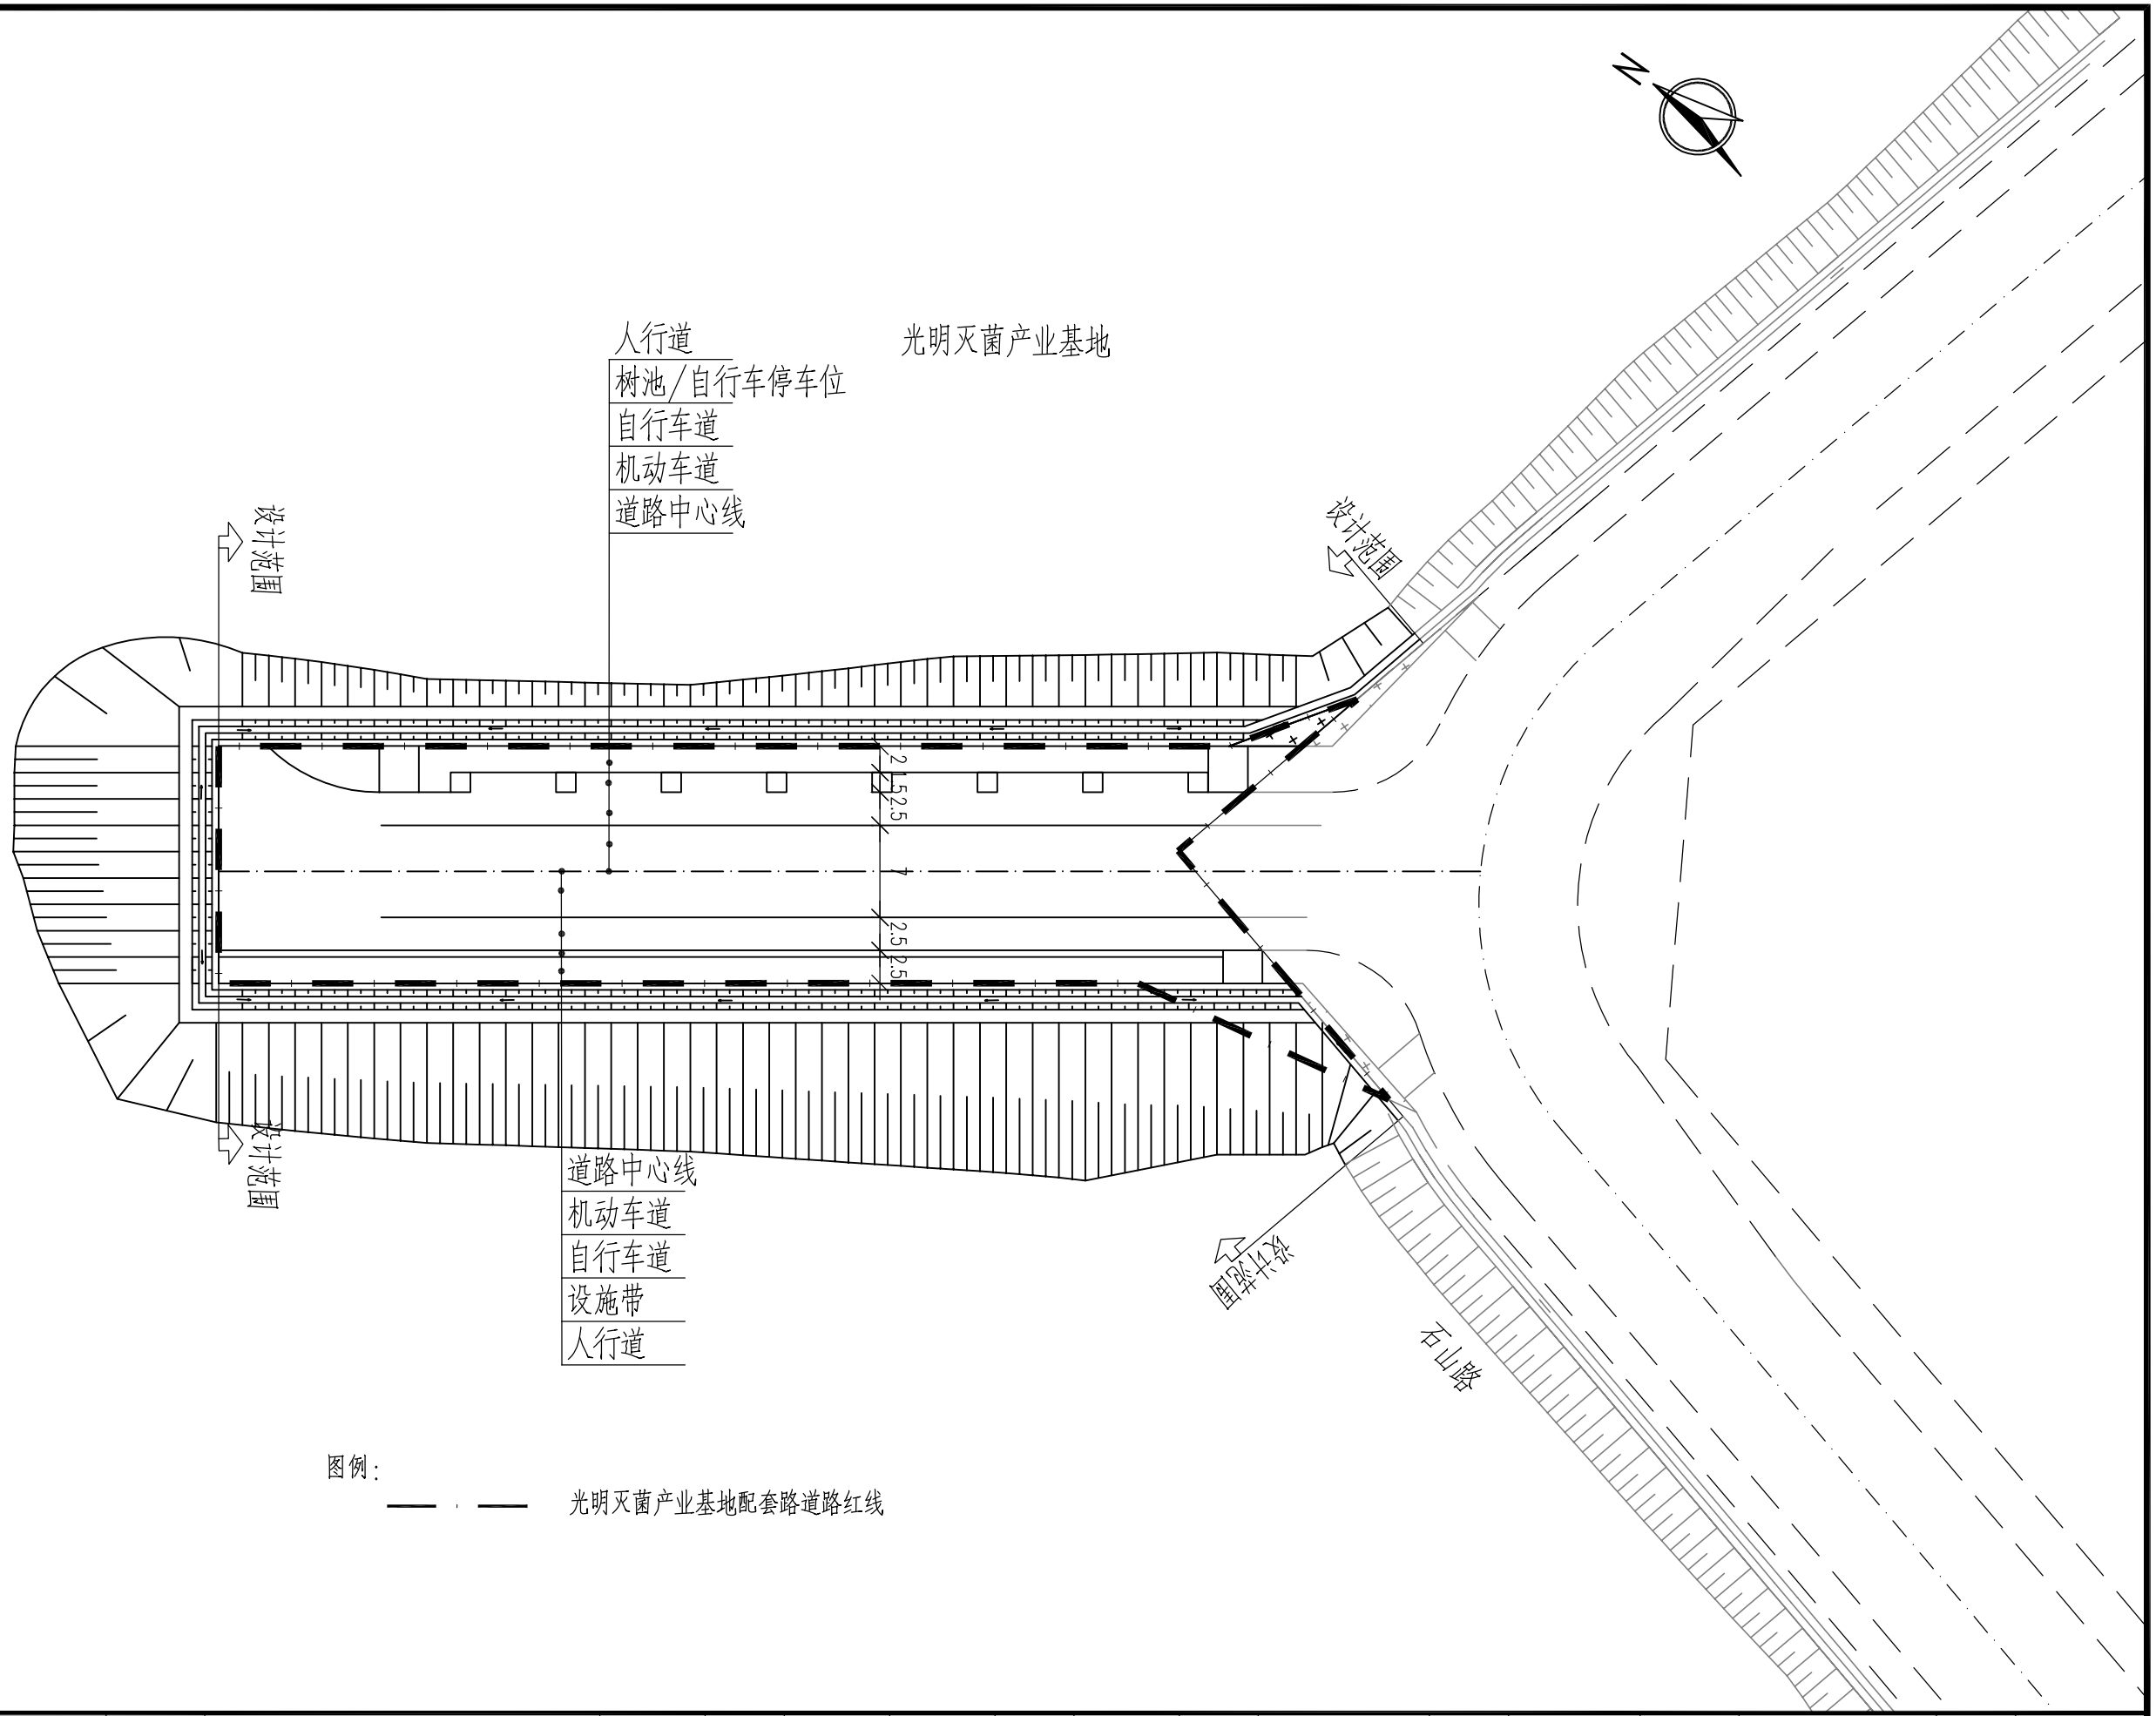

图例：

光明灭菌产业基地配套路道路红线

会签栏	专业	签名
	道路	
	桥梁	
	隧道	
	总图	
	建筑	
	结构	
	给排水	
	电气	
	燃气	
	岩土	
	园林	

深圳市市政设计研究院有限公司	工程名称	光明灭菌产业基地配套道路工程	审 定	赵刚		专业负责人	田刚		专 业	道路	版 本	A	工程编号	S25038	图 号 DL-04
			审 核	胡辉		设 计	田刚		阶 段	施工图	比 例	1:500	图 名	道路红线图	
	子项名		项目负责人	丁义诚		制 图	田刚		校 对	丁义诚	日 期	2025.12			