


## 旧屋村范围示意图

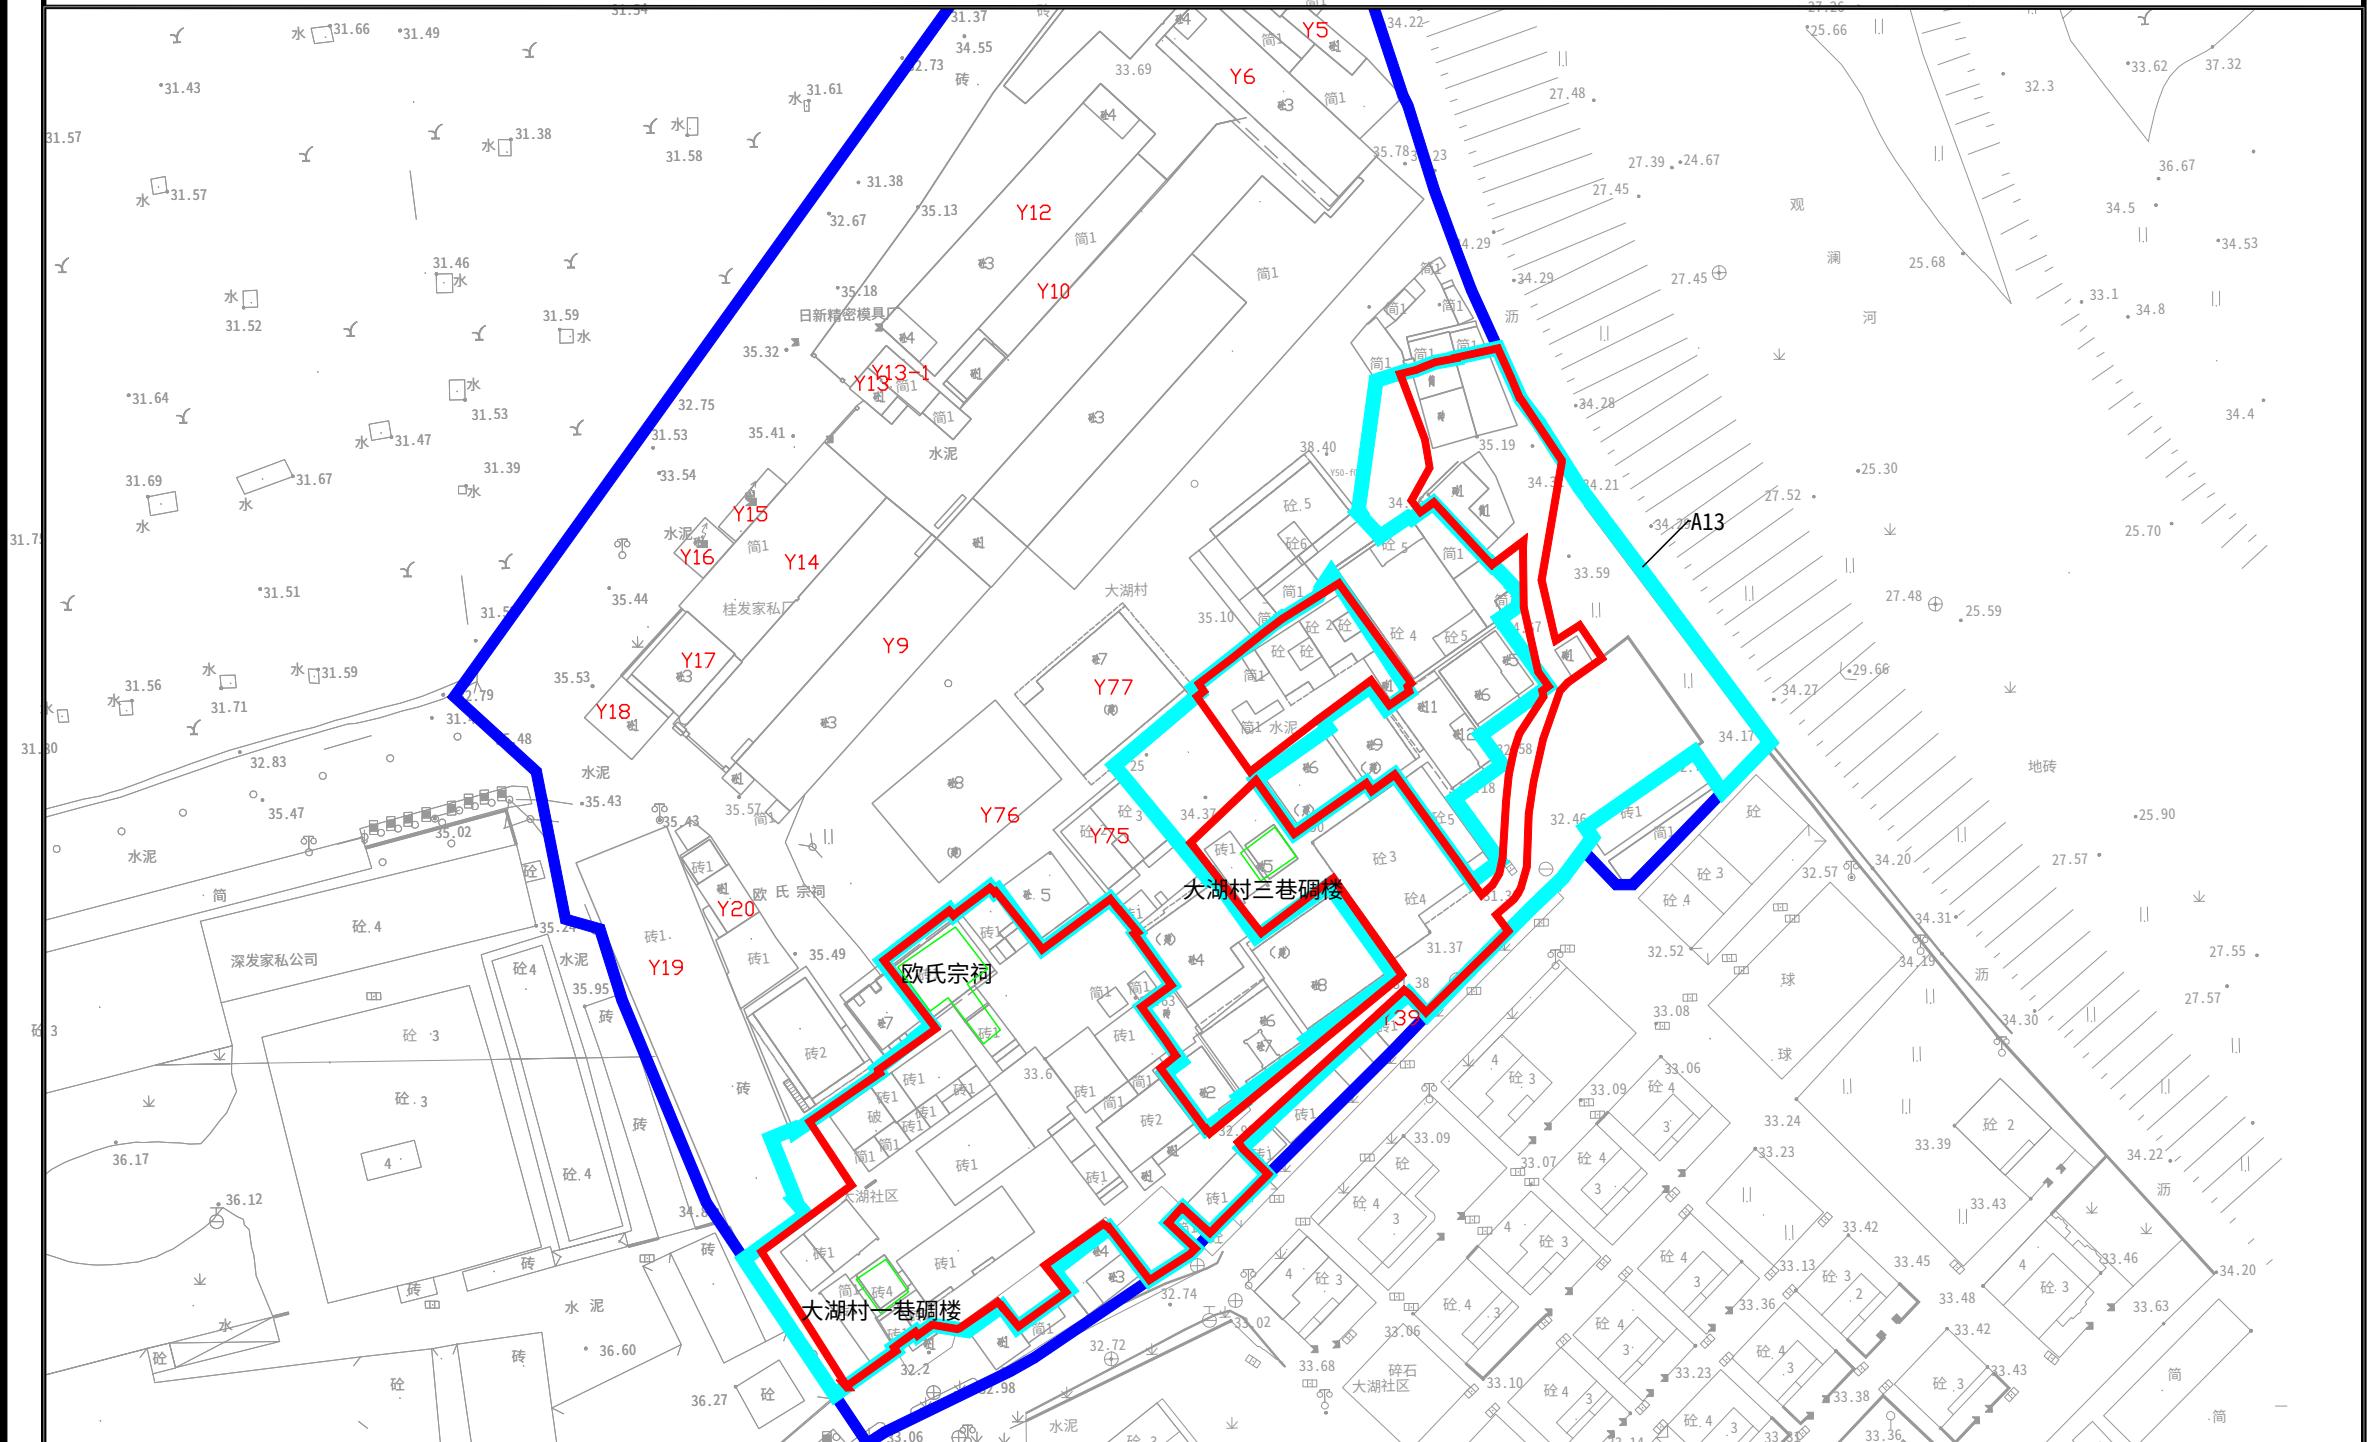

名称	观澜街道企坪土地整备利益统筹项目范围内旧屋村范围图		
编号	LH-2026-01		
旧屋村面积	4626.65 平方米		
核发日期	2026年		
核发机关	深圳市规划和自然资源局龙华管理局		
图例	旧屋村申报范围            旧屋村认定范围		
备注	本范围图仅作为对土地整备利益统筹项目内旧屋村范围的认定,如旧屋村范围未实施整备,本范围图不作为土地及建筑物权属的认定依据,不影响城市规划的实施。		
项目区位			