备注
1、本图尺寸以图上标注为准，不得以比例量度。
2、表格中的名称及规格仅供参考，业主及其委托单位有权选用。
3、图纸中所示的现有及拟建管线仅供参考，未经正式施工图审查批准样张，未取不得主张作为施工、代表业主责任的依据。
4、使用说明：应同步参照其它有关图纸及图纸说明及其他有关技术标准图集，如发现有任何不明之处，及时通知设计人。
5、未图之处或此种传统图纸工程设计所用表现技术图纸及说明所表示，未经本公司同意，不得作为建造。

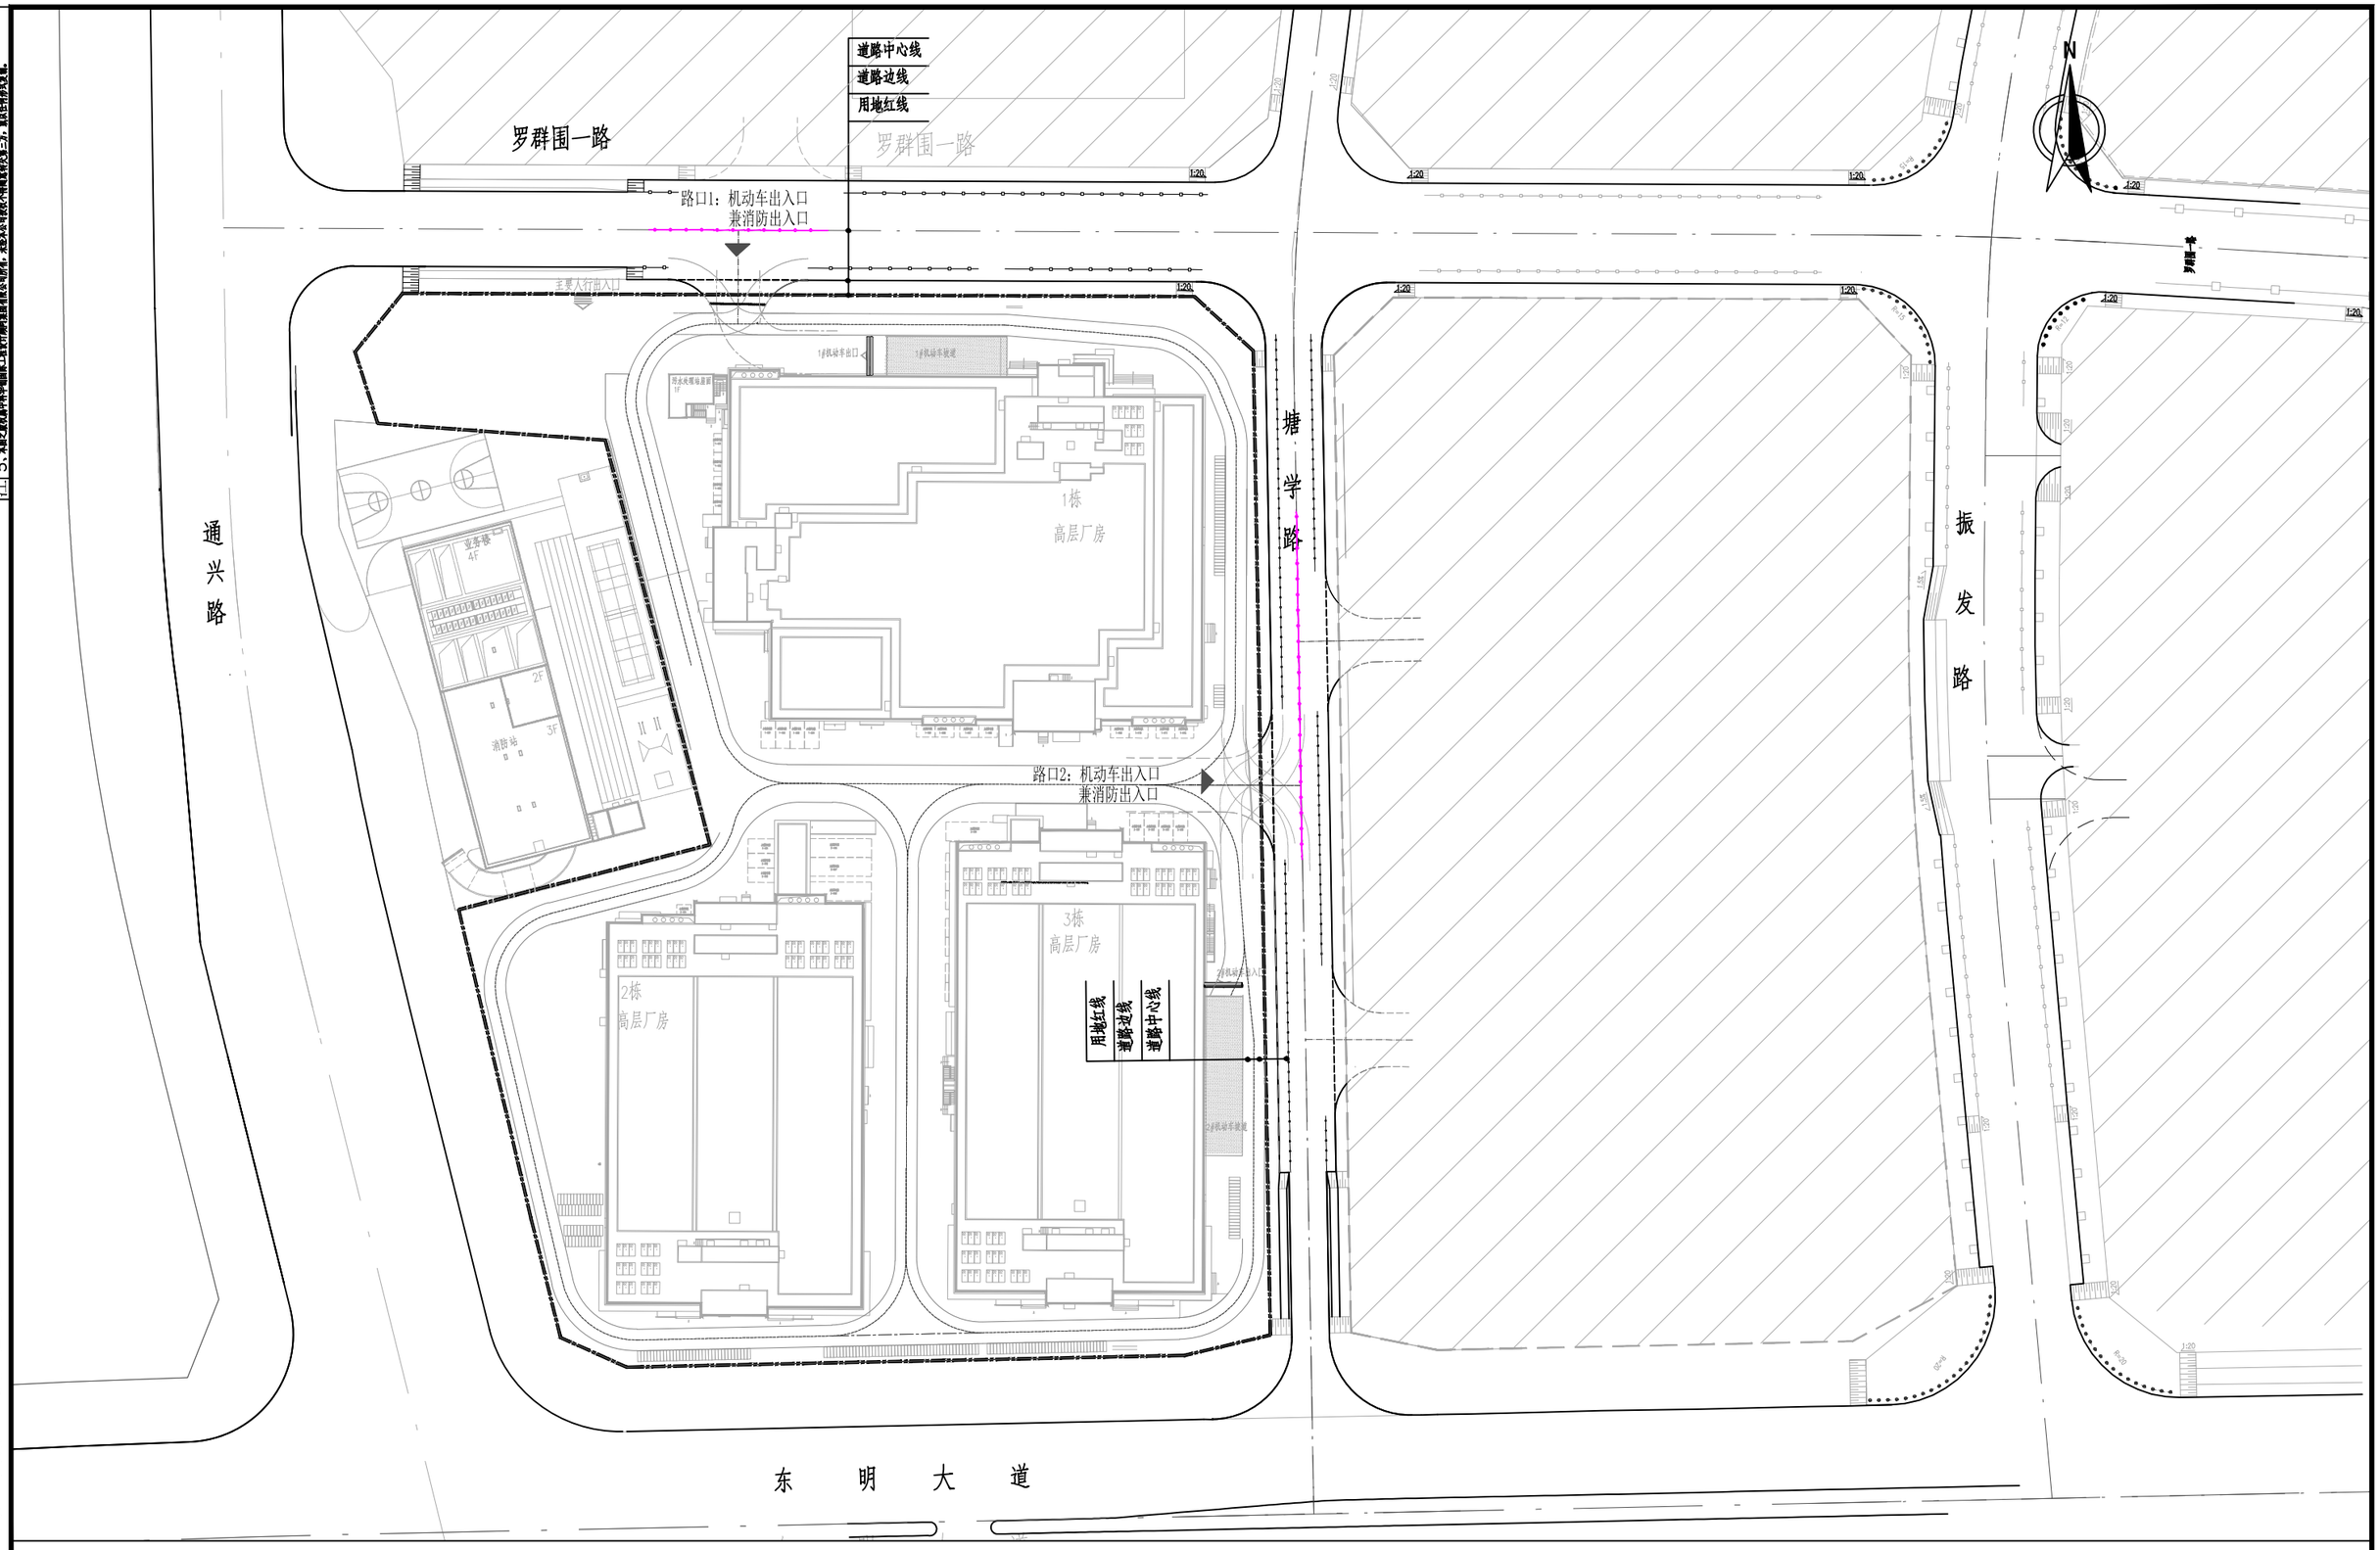

路口总平面图 1:1000

中科华创国际工程设计顾问集团有限公司 Zhongke Huachuang International Engineering Design Consulting Group Co., Ltd. 建筑 市政 公路 农业 水利 勘察测量 鉴定加固 施工 城乡规划编制 资质证书编号：A151031317 A251022624 B251005986 B251706699 0351817523 川自资规乙字22510037	审定	马福桂	马福桂	项目负责	崔延渊		校对	徐钦德	徐钦德	建设单位	深圳市润宏房地产有限公司	工程名称	明湖润智产业园(02-09地块)路口施工图设计	图名	路口总平面图
	审核	崔延渊		专业负责	王凯		设计	梁飞业	梁飞业			子项名称			

工程号	2024SZPA012	图号	DL-03
图别		日期	2024.09

水利行业（河道整治）丙级　农林行业（农业综合开发工程）乙级　城乡规划编制 乙级
建筑行业（建筑工程）甲级　市政行业（道路工程、桥梁工程、给水工程、排水工程、热力工程、环境卫生工程）乙级　公路行业（公路）丙级