


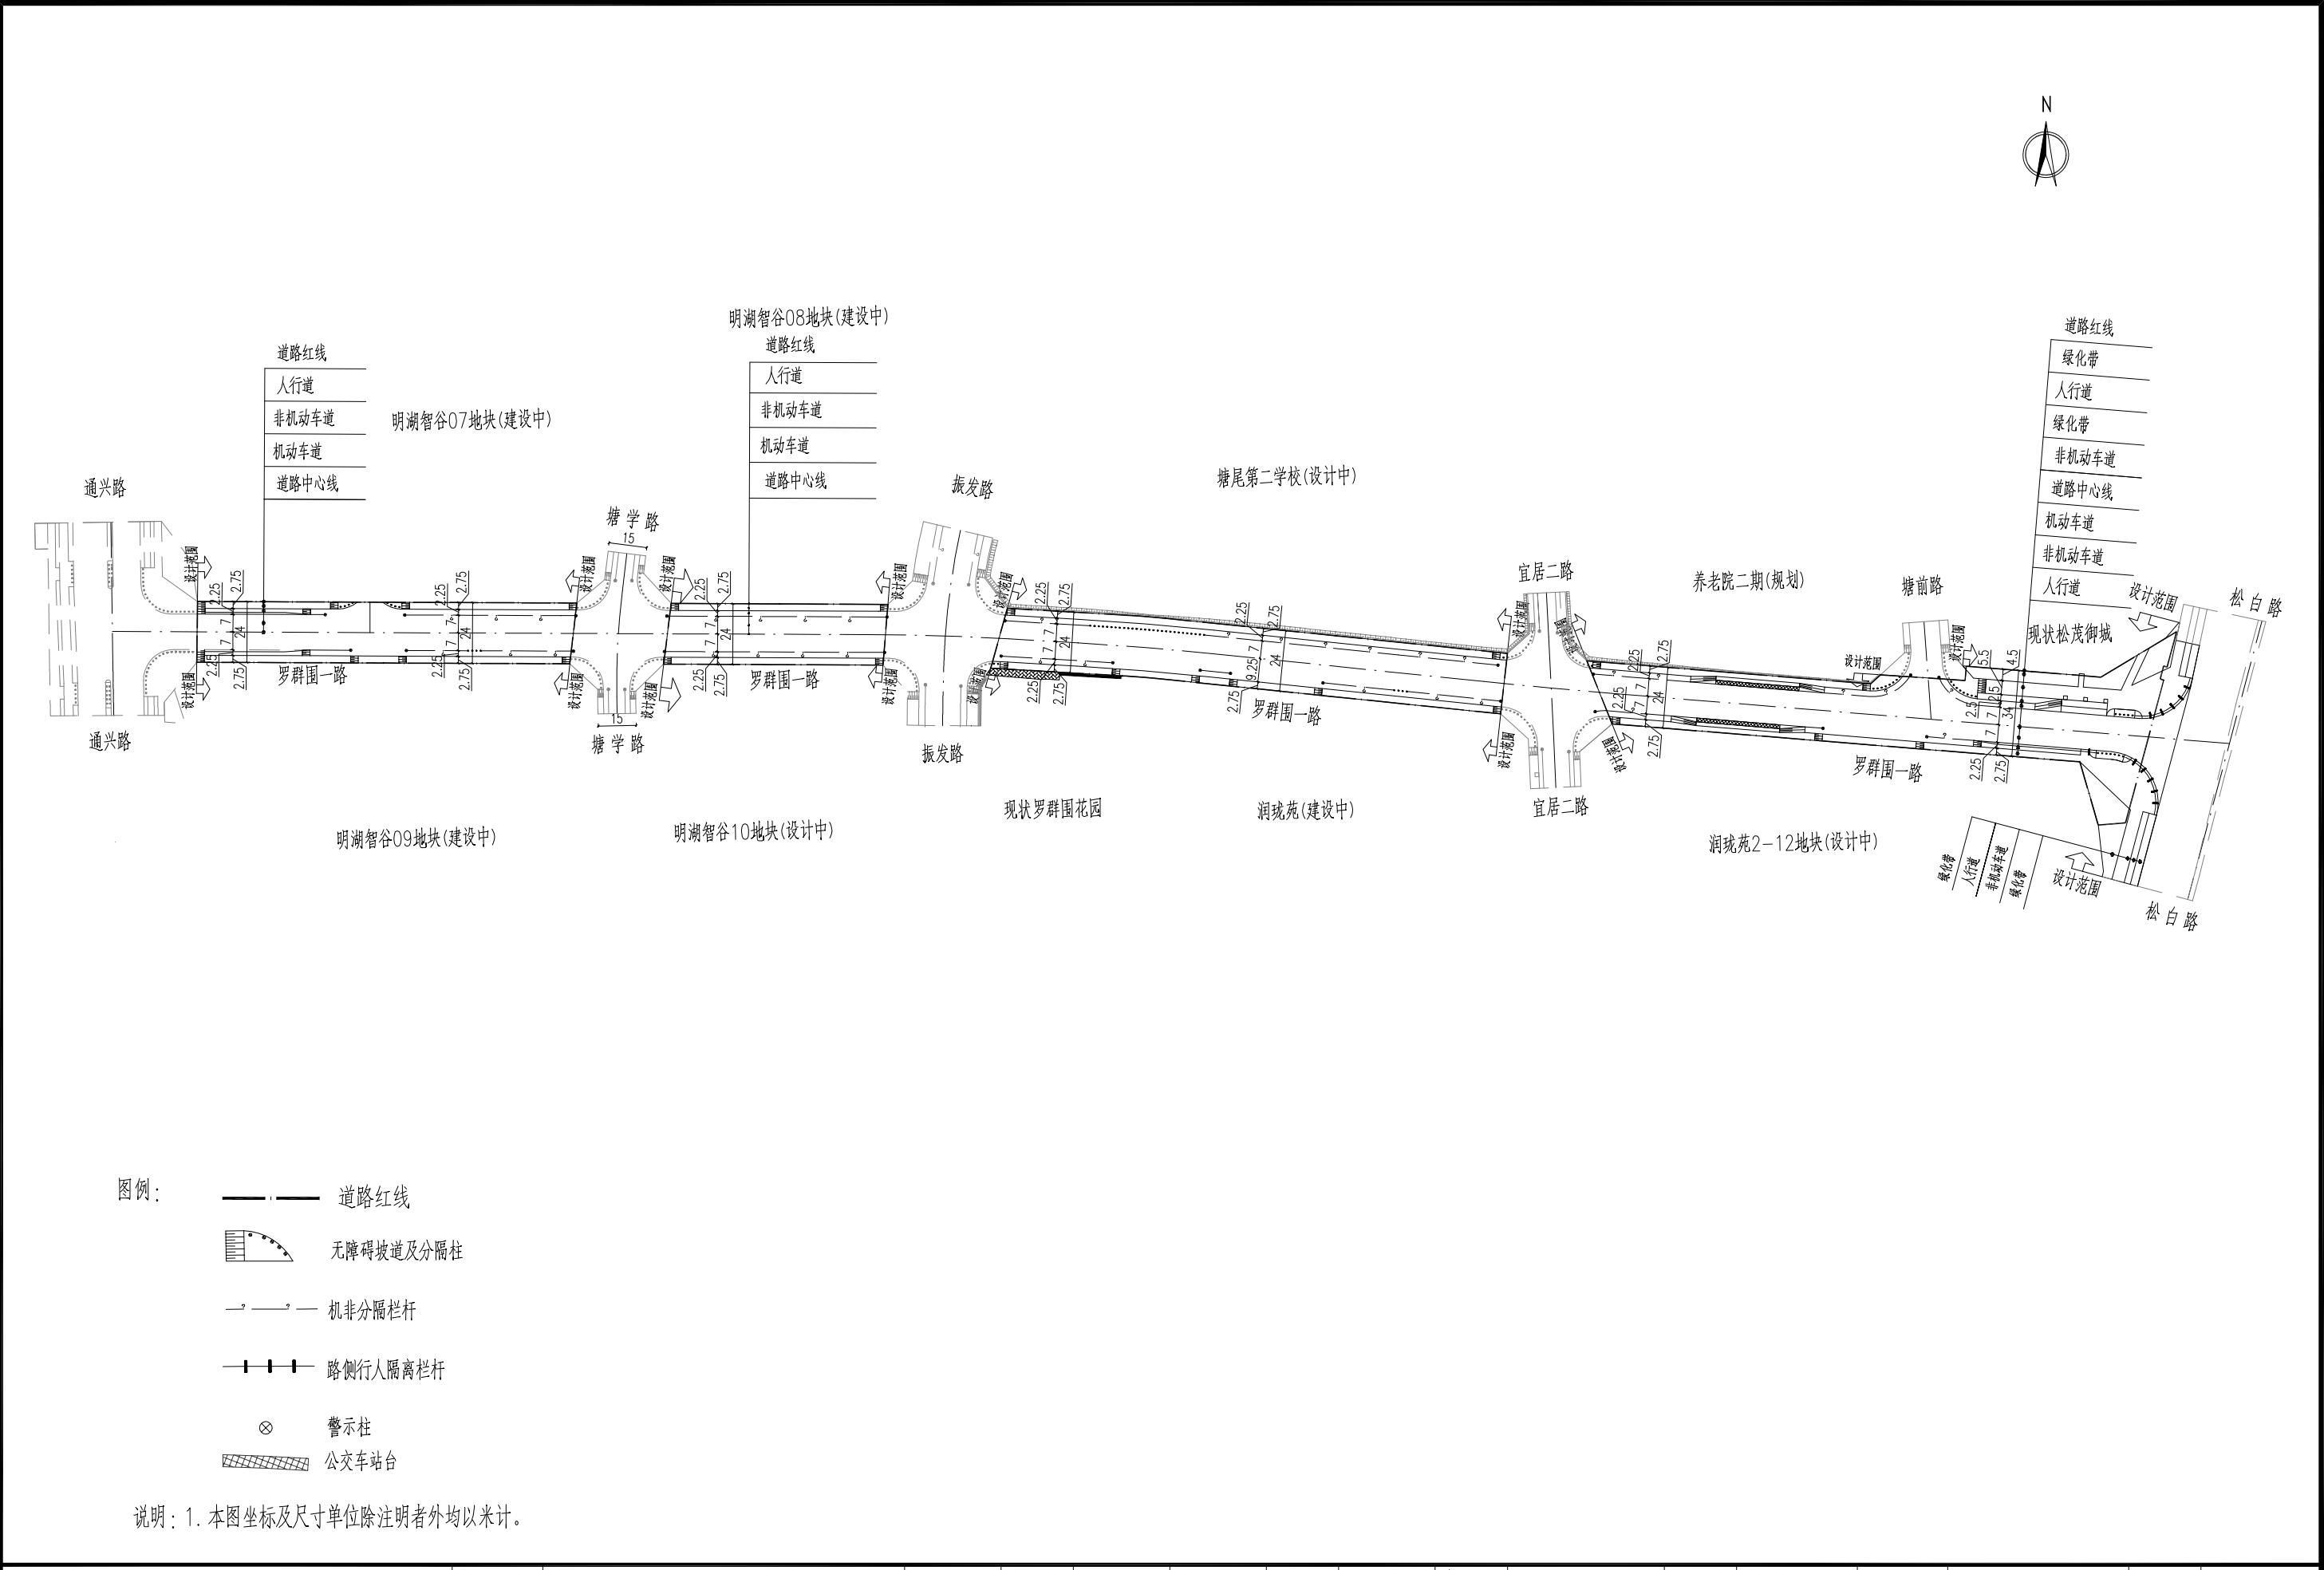

深圳市市政设计研究院有限公司	工程名称	明湖智谷重点产业片区配套道路工程（第二批）	审定	林翰		专业负责人	梁华新		专业	道路	版本	A	工程编号	S24034-02	图号	DL-00
	子项名	罗群围一路(通兴路—松白路)	审核	林翰		设计	李静		阶段	施工图	比例	1:2500	图名	罗群围一路(通兴路—松白路)公示图		
			项目负责人	丁义斌/梁华新		制图	李静		校对	梁华新	日期	2025.04				