


道路	排水	建筑
桥梁	电气	结构
交通	燃气	绿化

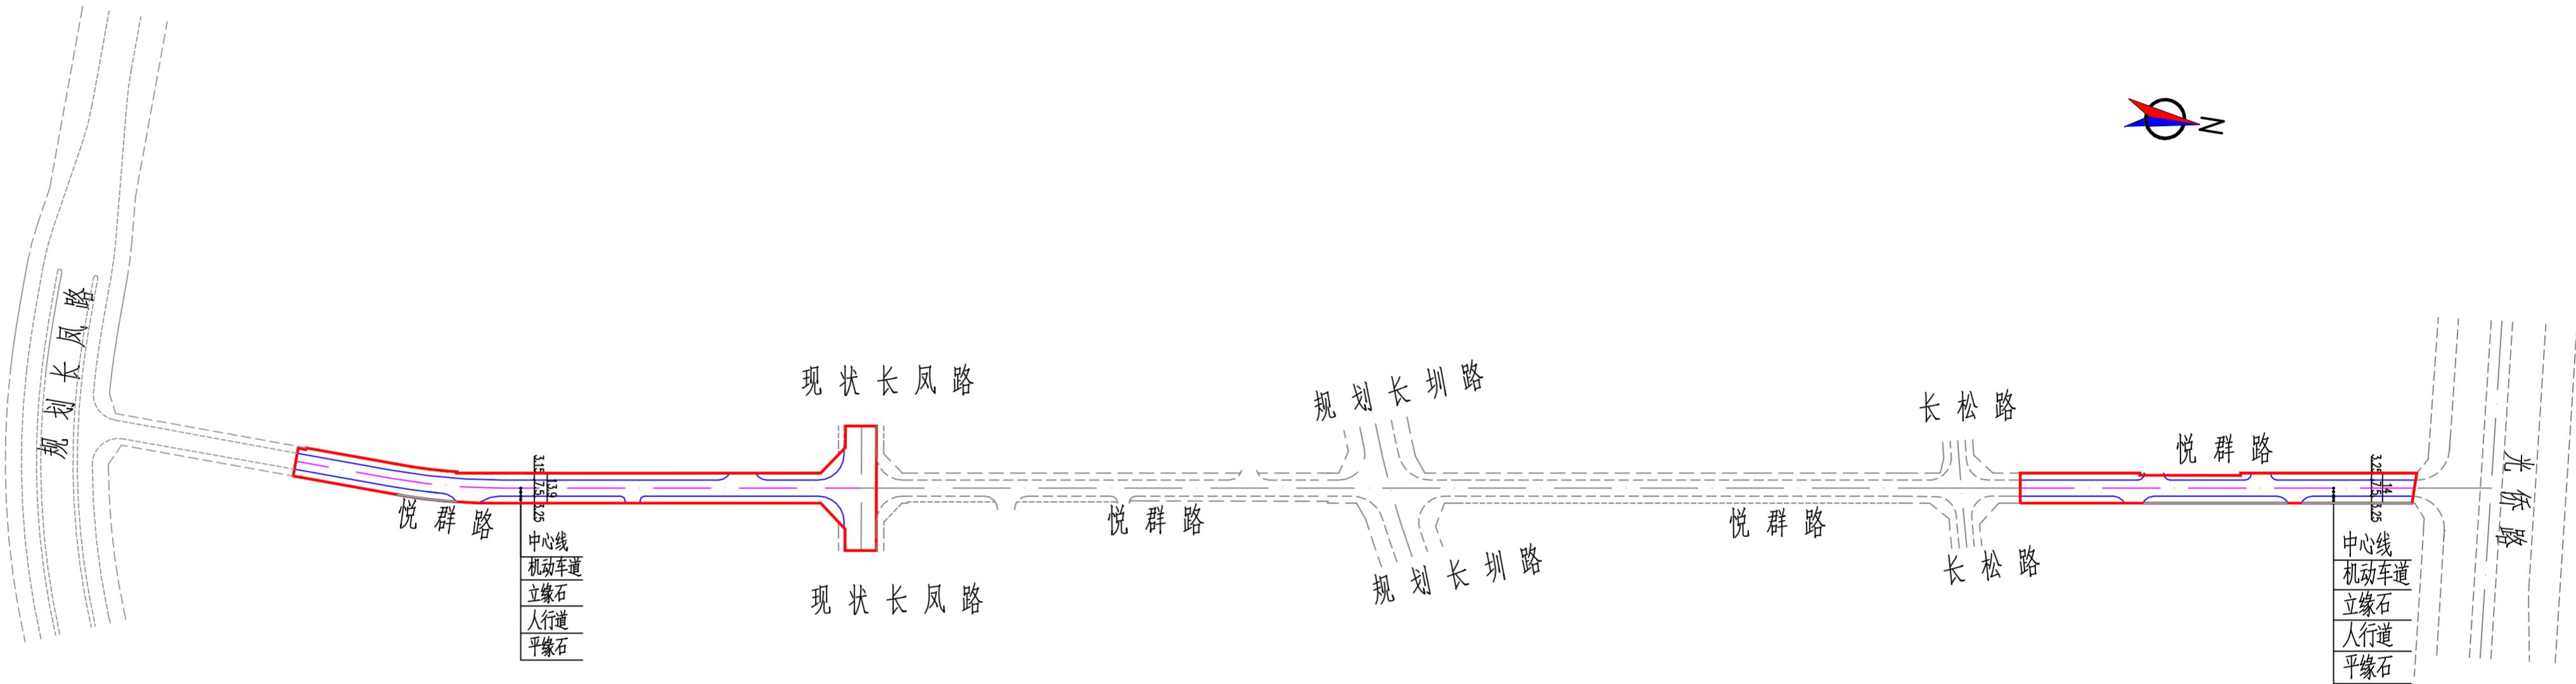

	深圳华粤城市建设工程设计有限公司 Shenzhen Huayue Urban Construction Design Co.,Ltd	建设单位	深圳市光明区建筑工务署	设计号	HY201911261
		工程名称	悦群路(光侨路-长凤路)市政工程(1标段)	设计阶段	施工图设计
审定	曹伟华	专业负责人	赵锐光	专业	道路工程
审核	施晓心	校核	马霞	图号	DL-04 版本
项目负责人	朱健	设计	李吉贵	比例	1:2300
				日期	2025.07