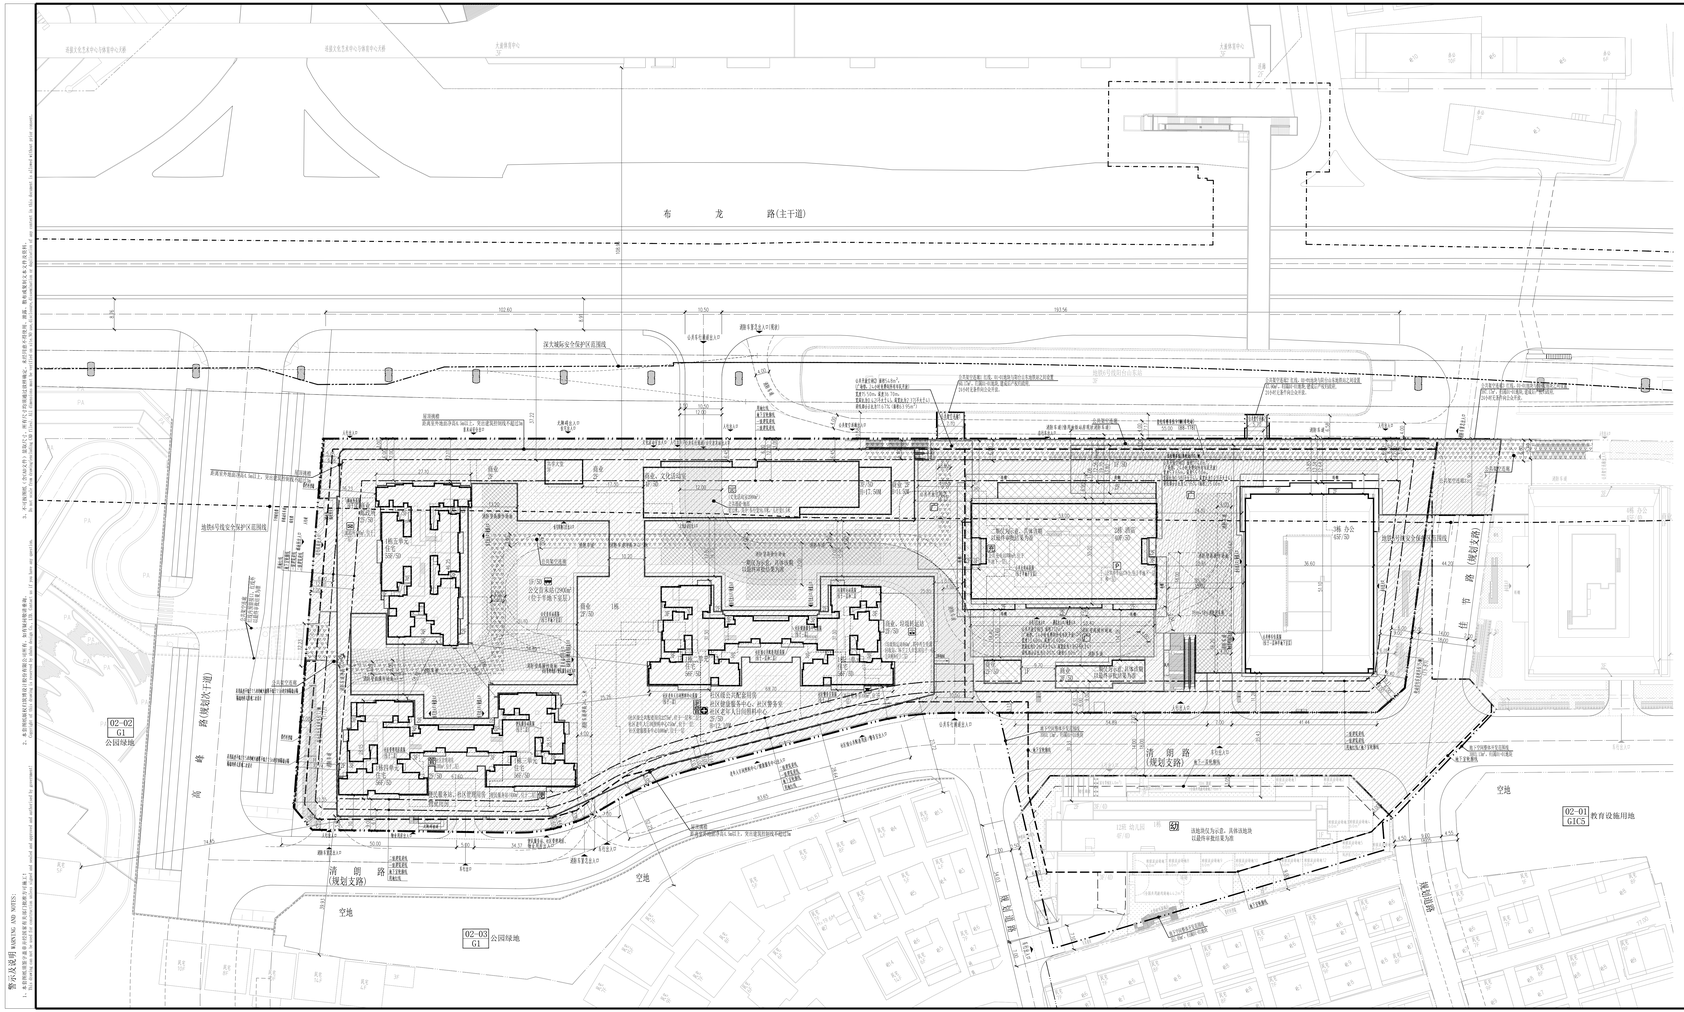

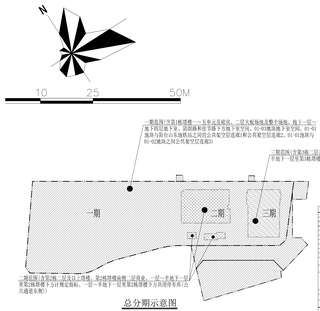

图 例

用地红线	现状建筑	现状高象限2.400m(位于一层)	
一层建筑退线	新建建筑	拟新建停车场(位于一层)	
二层建筑退线	自行车停车位(非电动)	戴盔秀(100m)(位于一层)	
地下轨道物线	电动自行车充电车位	公交站车位(200m)(位于半地下室层)	
机动车道	消防登高操作场地	文化活动室(200m)	
公共开放空间	公共配电箱	公共变电站(270m)(位于半地下室层)	
公共通道-地面	非机样挡墙	公共停车位(170车位)(位于地下室层)	
地面绿化	屋顶绿化	屋顶绿化层1.800m(位于一层)	
出入口	应急警务室(100m)(位于一层)	社区管理用房(30m)(位于一层)	
社区老年人活动场地(50m)(位于一层)	公共平台空间(300m)(位于1层)	社区公域活动室(270m)(位于一层第二)	

说 明

1.图示尺寸均以米为单位。

2.本项目会签图定会理图口开会于场，机动车出入口以图口开会会于为准。

3.本项目满足建筑面积，按理建筑面积和减建筑面积图纸以测绘结果为准。

屋顶总平面图 1:500

注册专用章	STAMP OF REGISTERED	出图专用章	STAMP OF ARCHITECTURAL DESIGN

ZHUBO DESIGN 筑博设计

筑博设计股份有限公司
ZHUBO DESIGN CO., LTD.

建筑专业(工程设计甲级)：A141082010
市政专业(工程设计甲级)：A141082010 (Road:A141082010)
风景园林专业(工程)资质证书：(建)风景园 (LA)(甲)
National Planning Design Certification License Hardcode Price:21.00M
http://www.zhubo.net

合作设计单位 CO-DESIGNER

设计总负责人 CHIEF ARCHITECT

会签 MULTI-DISCIPLINE ASSOCIATES

总图 GENERAL PLAN		建筑 ARCHITECTURE	
结构 STRUCTURE		给排水 PLUMBING	
电气 ELECTRICAL		暖通空调 MECHANICAL	

平面区位图 KEY PLAN

设计人 DESIGNER	黄耀斌		
校对人 CHECKER	李鹏程		
专业负责人 CHIEF	黄耀斌		
专业审核人 APPROVER	梁新平		
专业审定人 AUTHORIZER	曾彬		
项目建筑师 SCHEME CHIEF	黄英明 丁 洁		
项目负责人 SCHEME CHIEF	龙春花 刘一斌		
执行项目经理 PROJECT EXECUTIVE CHIEF	冯志雄		
项目设计号 DESIGN NO.	S21-CB0065		
建设单位 CLIENT	深圳市鸿龙盛投资有限公司		
项目名称 PROJECT NAME	云麓花园(K839-0305)(三期)		
子项名称 SUB-PROJECT NAME	总图		
图纸名称	屋顶总平面图 DRAWING TITLE		
设计阶段 DES. STAGE	规划设计图	日期 DATE	2025.12.1
专业 DESCIPLINE	总图	版特号 REV. NO.	初
图号 DRAWING NO.	S1-GB-00R1	日志序号 NUMBER	

警示及说明 WARNING AND NOTES:

1. 未经书面授权，任何人不得对本图纸进行修改，否则由此造成的一切后果由修改者承担。
2. 本图纸所有内容及数据，未经书面授权不得用于其他项目或用途。
3. 本图纸所有内容及数据，未经书面授权不得复制、转载、散布或发布给第三方。

1. 未经书面授权，任何人不得对本图纸进行修改，否 Any unauthorized alteration to this drawing is allowed without prior consent.
2. 未经书面授权不得用于其他项目或用途。 Not to be used for other projects or purposes without prior consent.
3. 未经书面授权不得复制、转载、散布或发布给第三方。 Not to be reproduced or distributed to third parties without prior consent.