
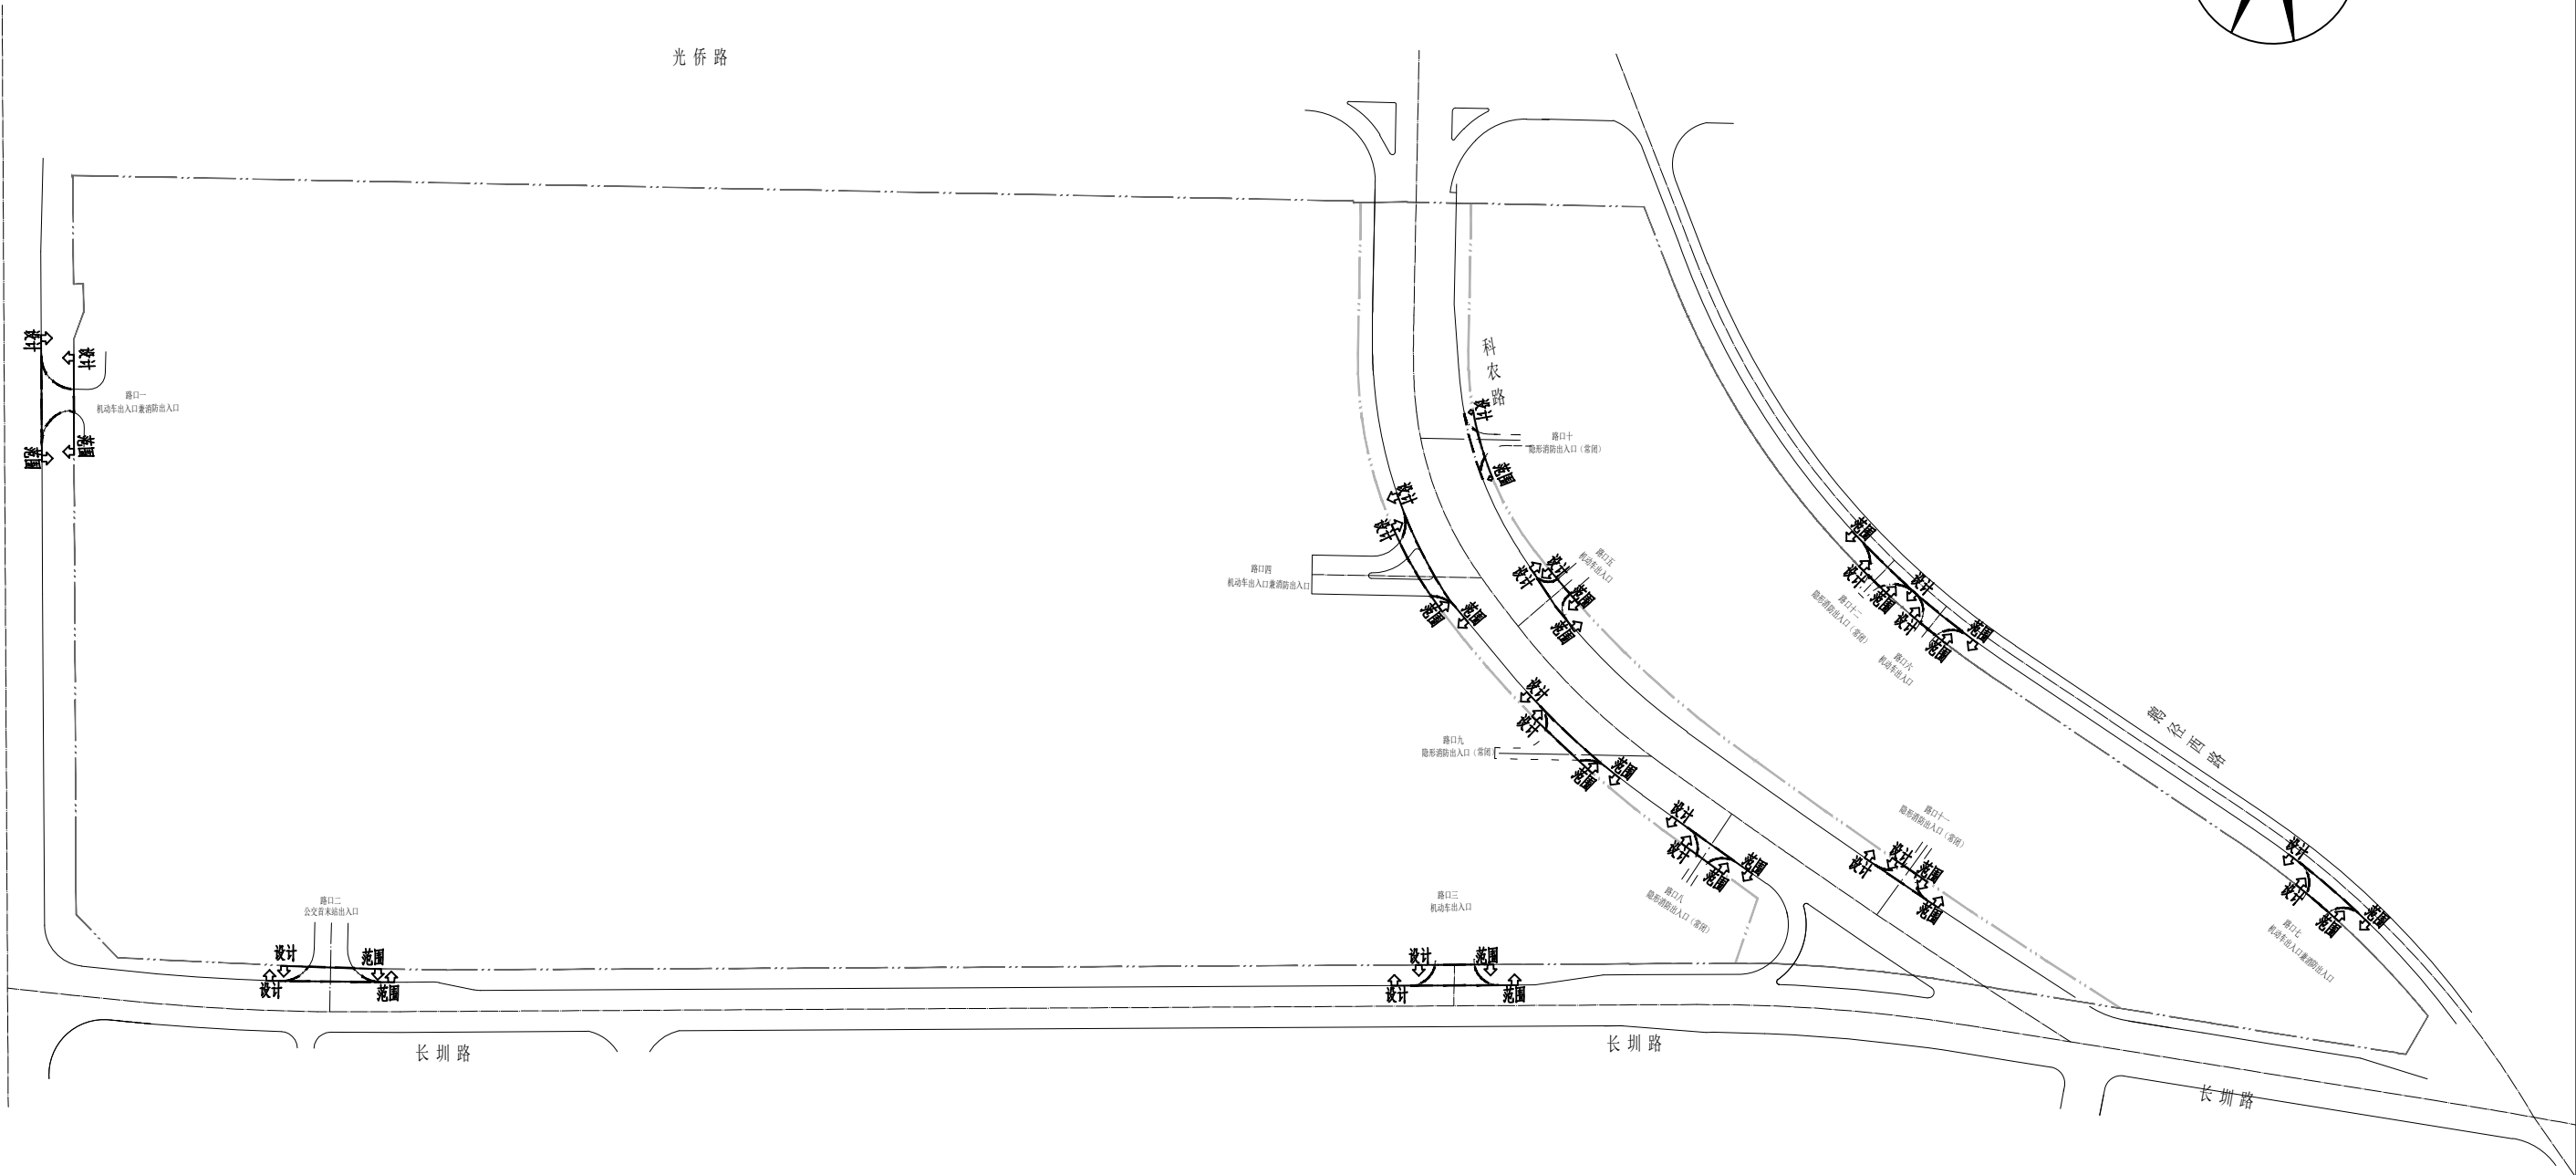


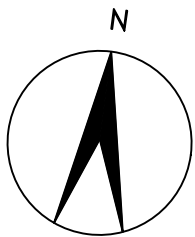

说明：

1、本图尺寸单位以米计；

2、本图坐标系为大地2000坐标系,高程为1985国家基准高程。

燃 气	结 构	
道 路	给 排 水	电 气

 深圳市新城市规划建筑设计股份有限公司 Shenzhen New Land Tool Planning & Architectural Design Corp.	高世代面板产业配套项目(一期)开设永久路口工程	路口红线图	审 定	李 强	专业负责人	刘清斌	项目负责人	王 胜 东	设计号	NLT2022-JT-1-XML018	专 业	道路工程	比 例	1:2500	版 本	A
			审 核	李 强	校 核	李 强	设 计	王 胜 东	图 号		设计阶段	施工图设计	页 次	-	日 期	2026. 01