
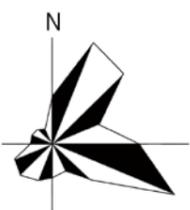


深圳市观澜森林公园总体规划 (2025-2030 年)

Planning And Revision of Guanlan Forest Park Shenzhen City(2025-2030)

规划总平面图

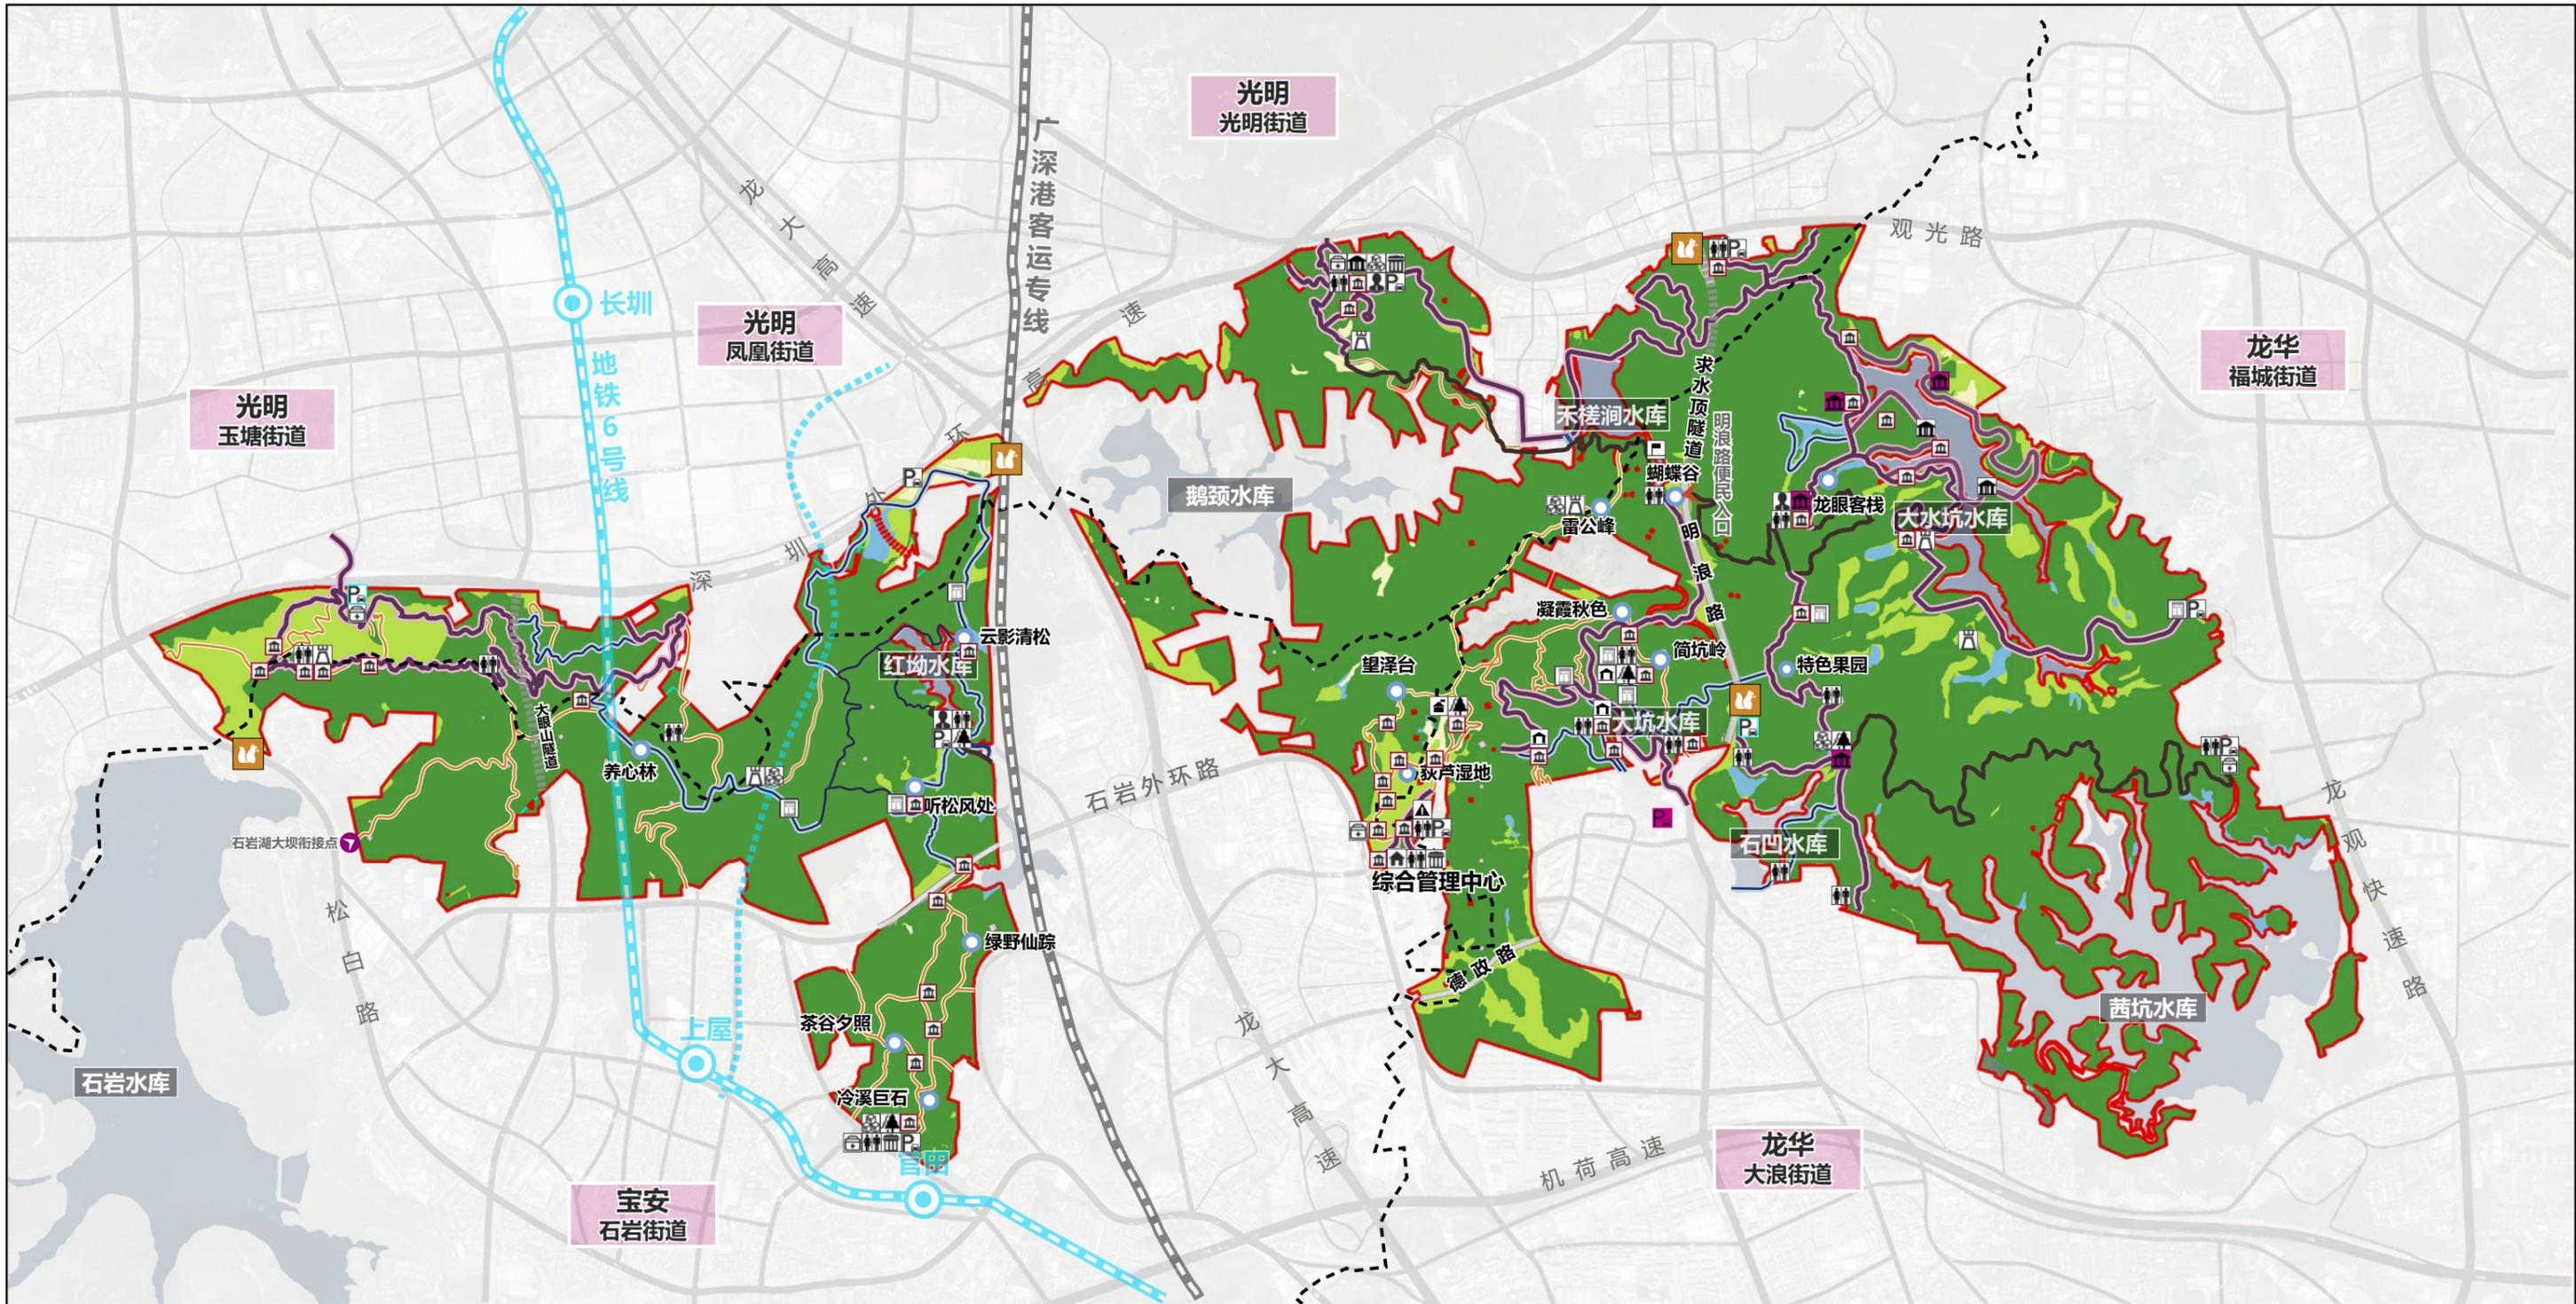

0 200 1000 2000m



图例

- | | | | | | |
|---------------|--------------|------------------|--------------|--------------------|-------------|
| 规划范围 | 林地 | 综合管理中心 (1处) | 垃圾收集站 (3处) | 景区广场平台 (39处) | 现状绿道驿站 (4处) |
| 行政区域分界线 | 园地 | 护林与科普中心 (3处) | 管理点 (1处) | 重要景点 | 生态廊道 (4处) |
| 一级防火通道 | 耕地 | 瞭望塔 (6处) | 管理站 (1处) | 公园主入口 (现状提升) (3处) | |
| 一级防火通道 (单一功能) | 水域 | 护林站 (5处) | 检查站 (1处, 哨卡) | 公园次入口 (现状提升) (10处) | |
| 二级防火通道 | 地铁6号线 | 防火物资仓库 (5处) | 游憩亭廊 (3处) | 便民入口 (现状提升) (12处) | |
| 二级防火通道 (单一功能) | 广深港客运专线 | 规划绿道驿站 (3处, 含厕所) | 规划停车场 (8处) | 便民入口 (新建) (1处) | |
| 三级防火通道 | 规划轨道交通13号线二期 | 独立公厕 (19处) | 现状停车场 (2处) | 衔接点 (现状提升) (5处) | |
| 三级防火通道 (单一功能) | 隧道 | 生态公厕 (8处) | 医疗救护点 (5处) | 现状停车场 (范围外) | |

深圳市观澜森林公园总体规划 (2025-2030 年)

Planning And Revision of Guanlan Forest Park Shenzhen City(2025-2030)

功能分区图

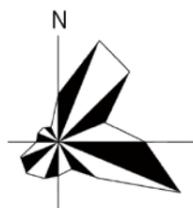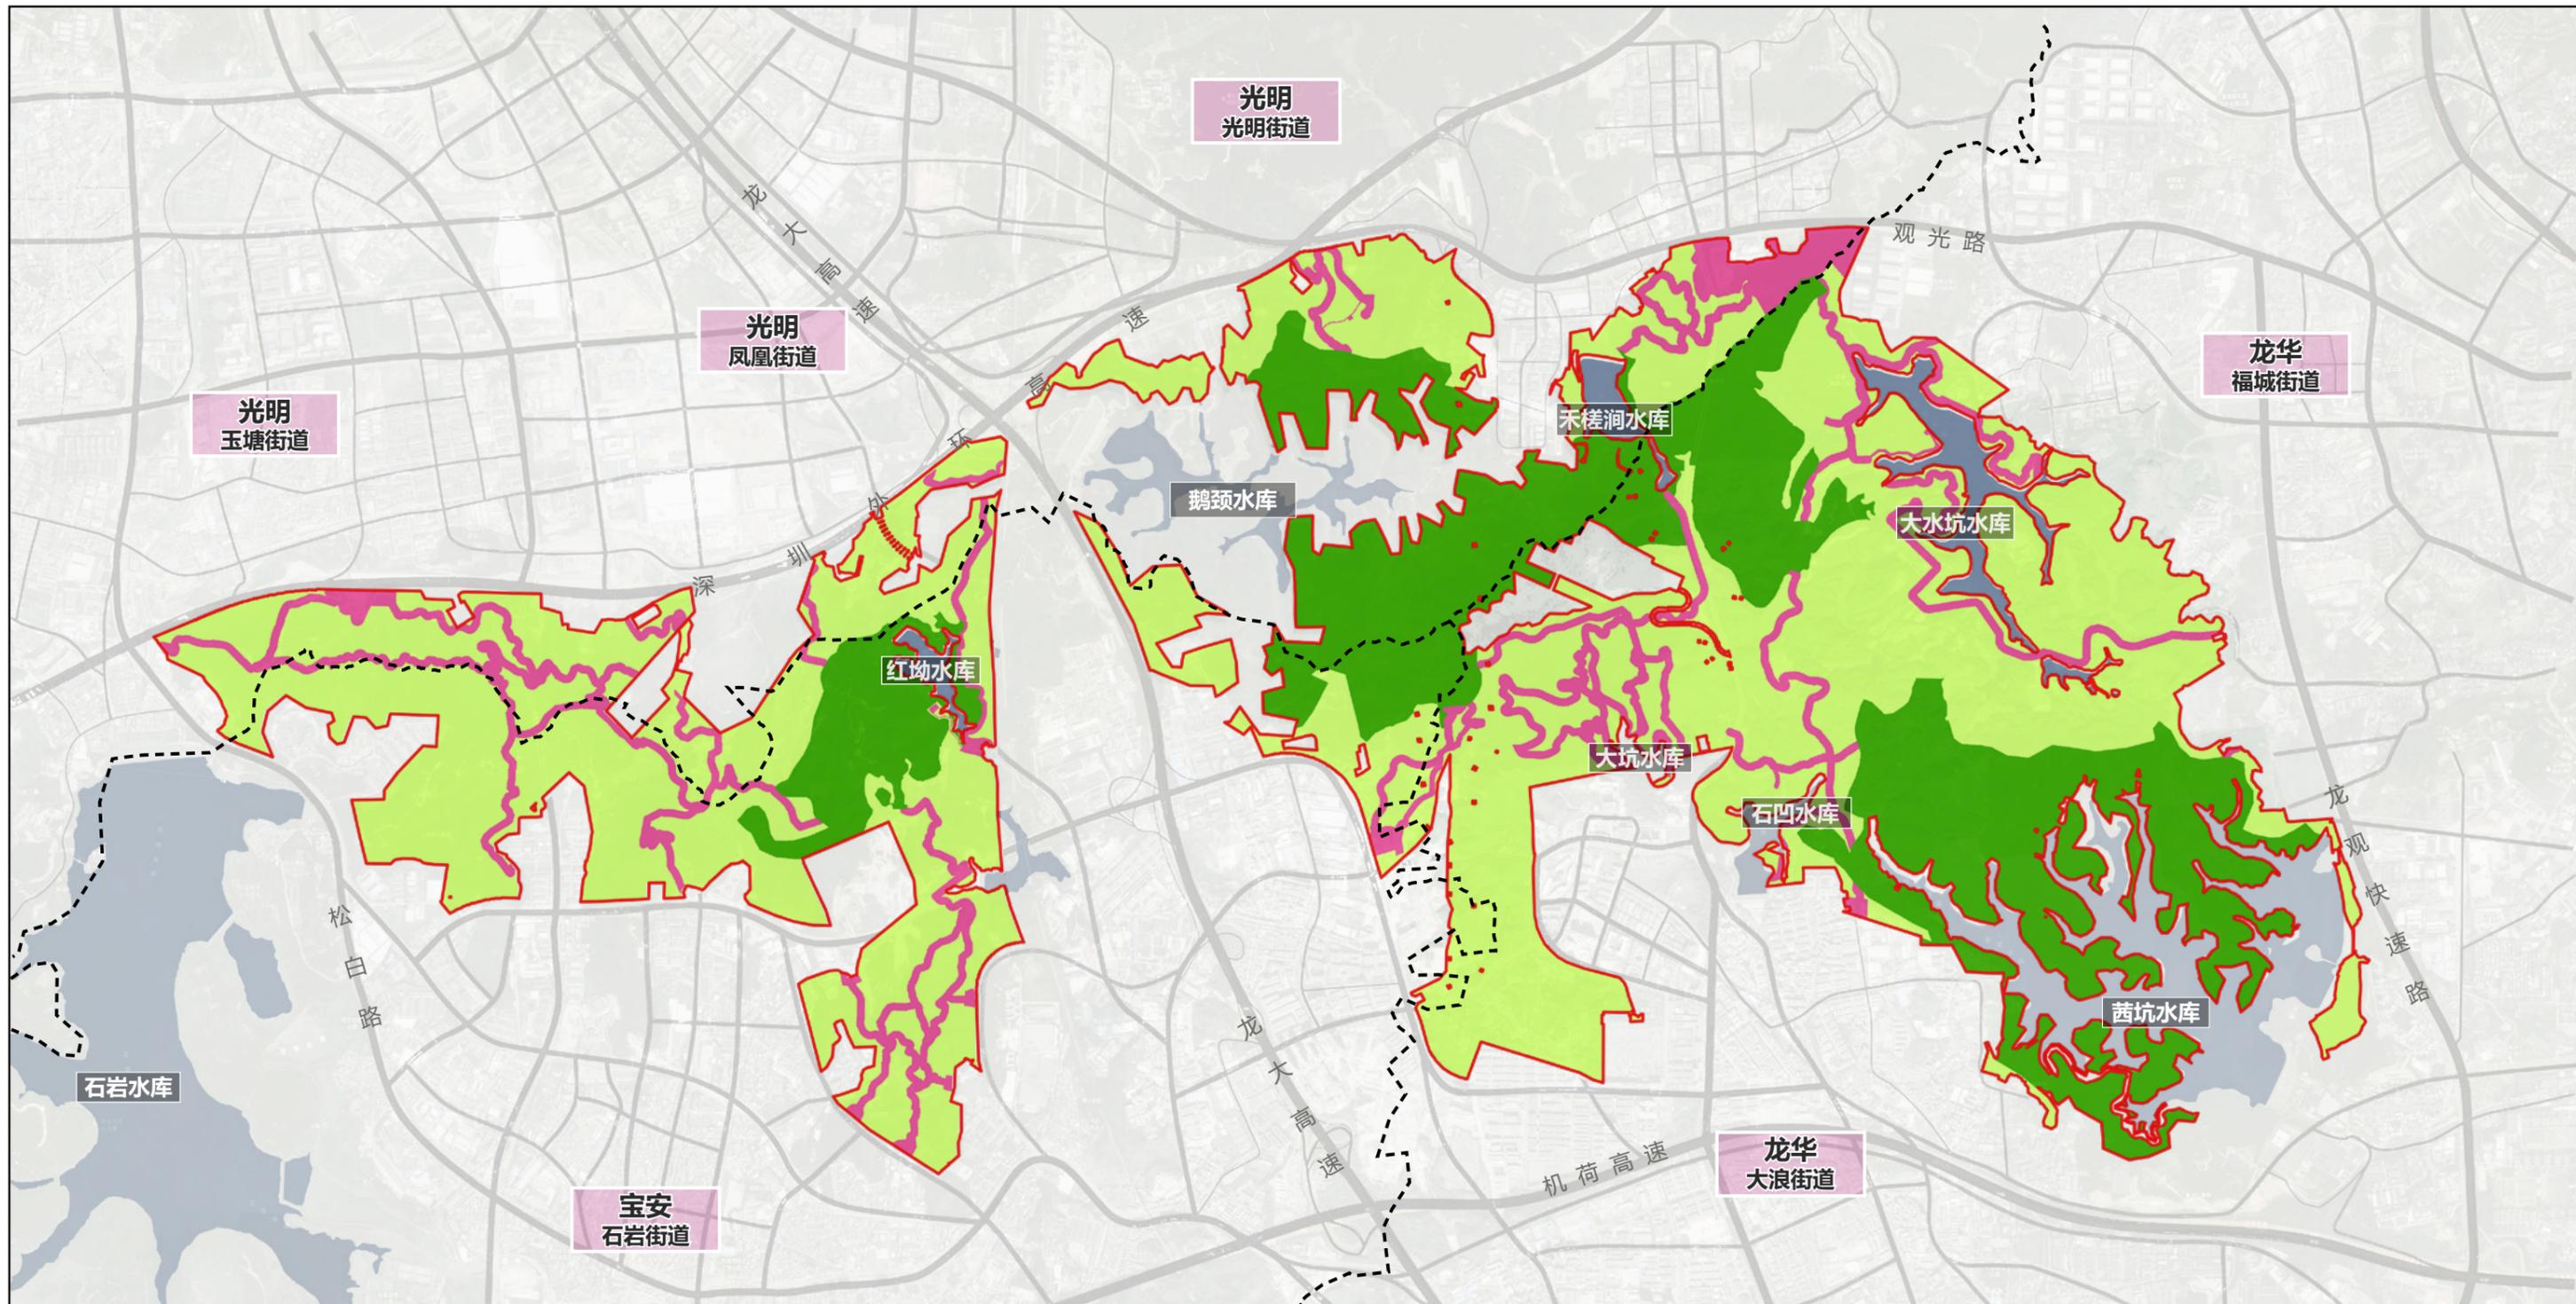

0 200 1000 2000m


图例

- 规划范围
- 行政区域分界线
- 生态保护区
- 生态修复区
- 风景游览区


深圳市观澜森林公园总体规划 (2025-2030 年)

Planning And Revision of Guanlan Forest Park Shenzhen City(2025-2030)

配套设施规划图

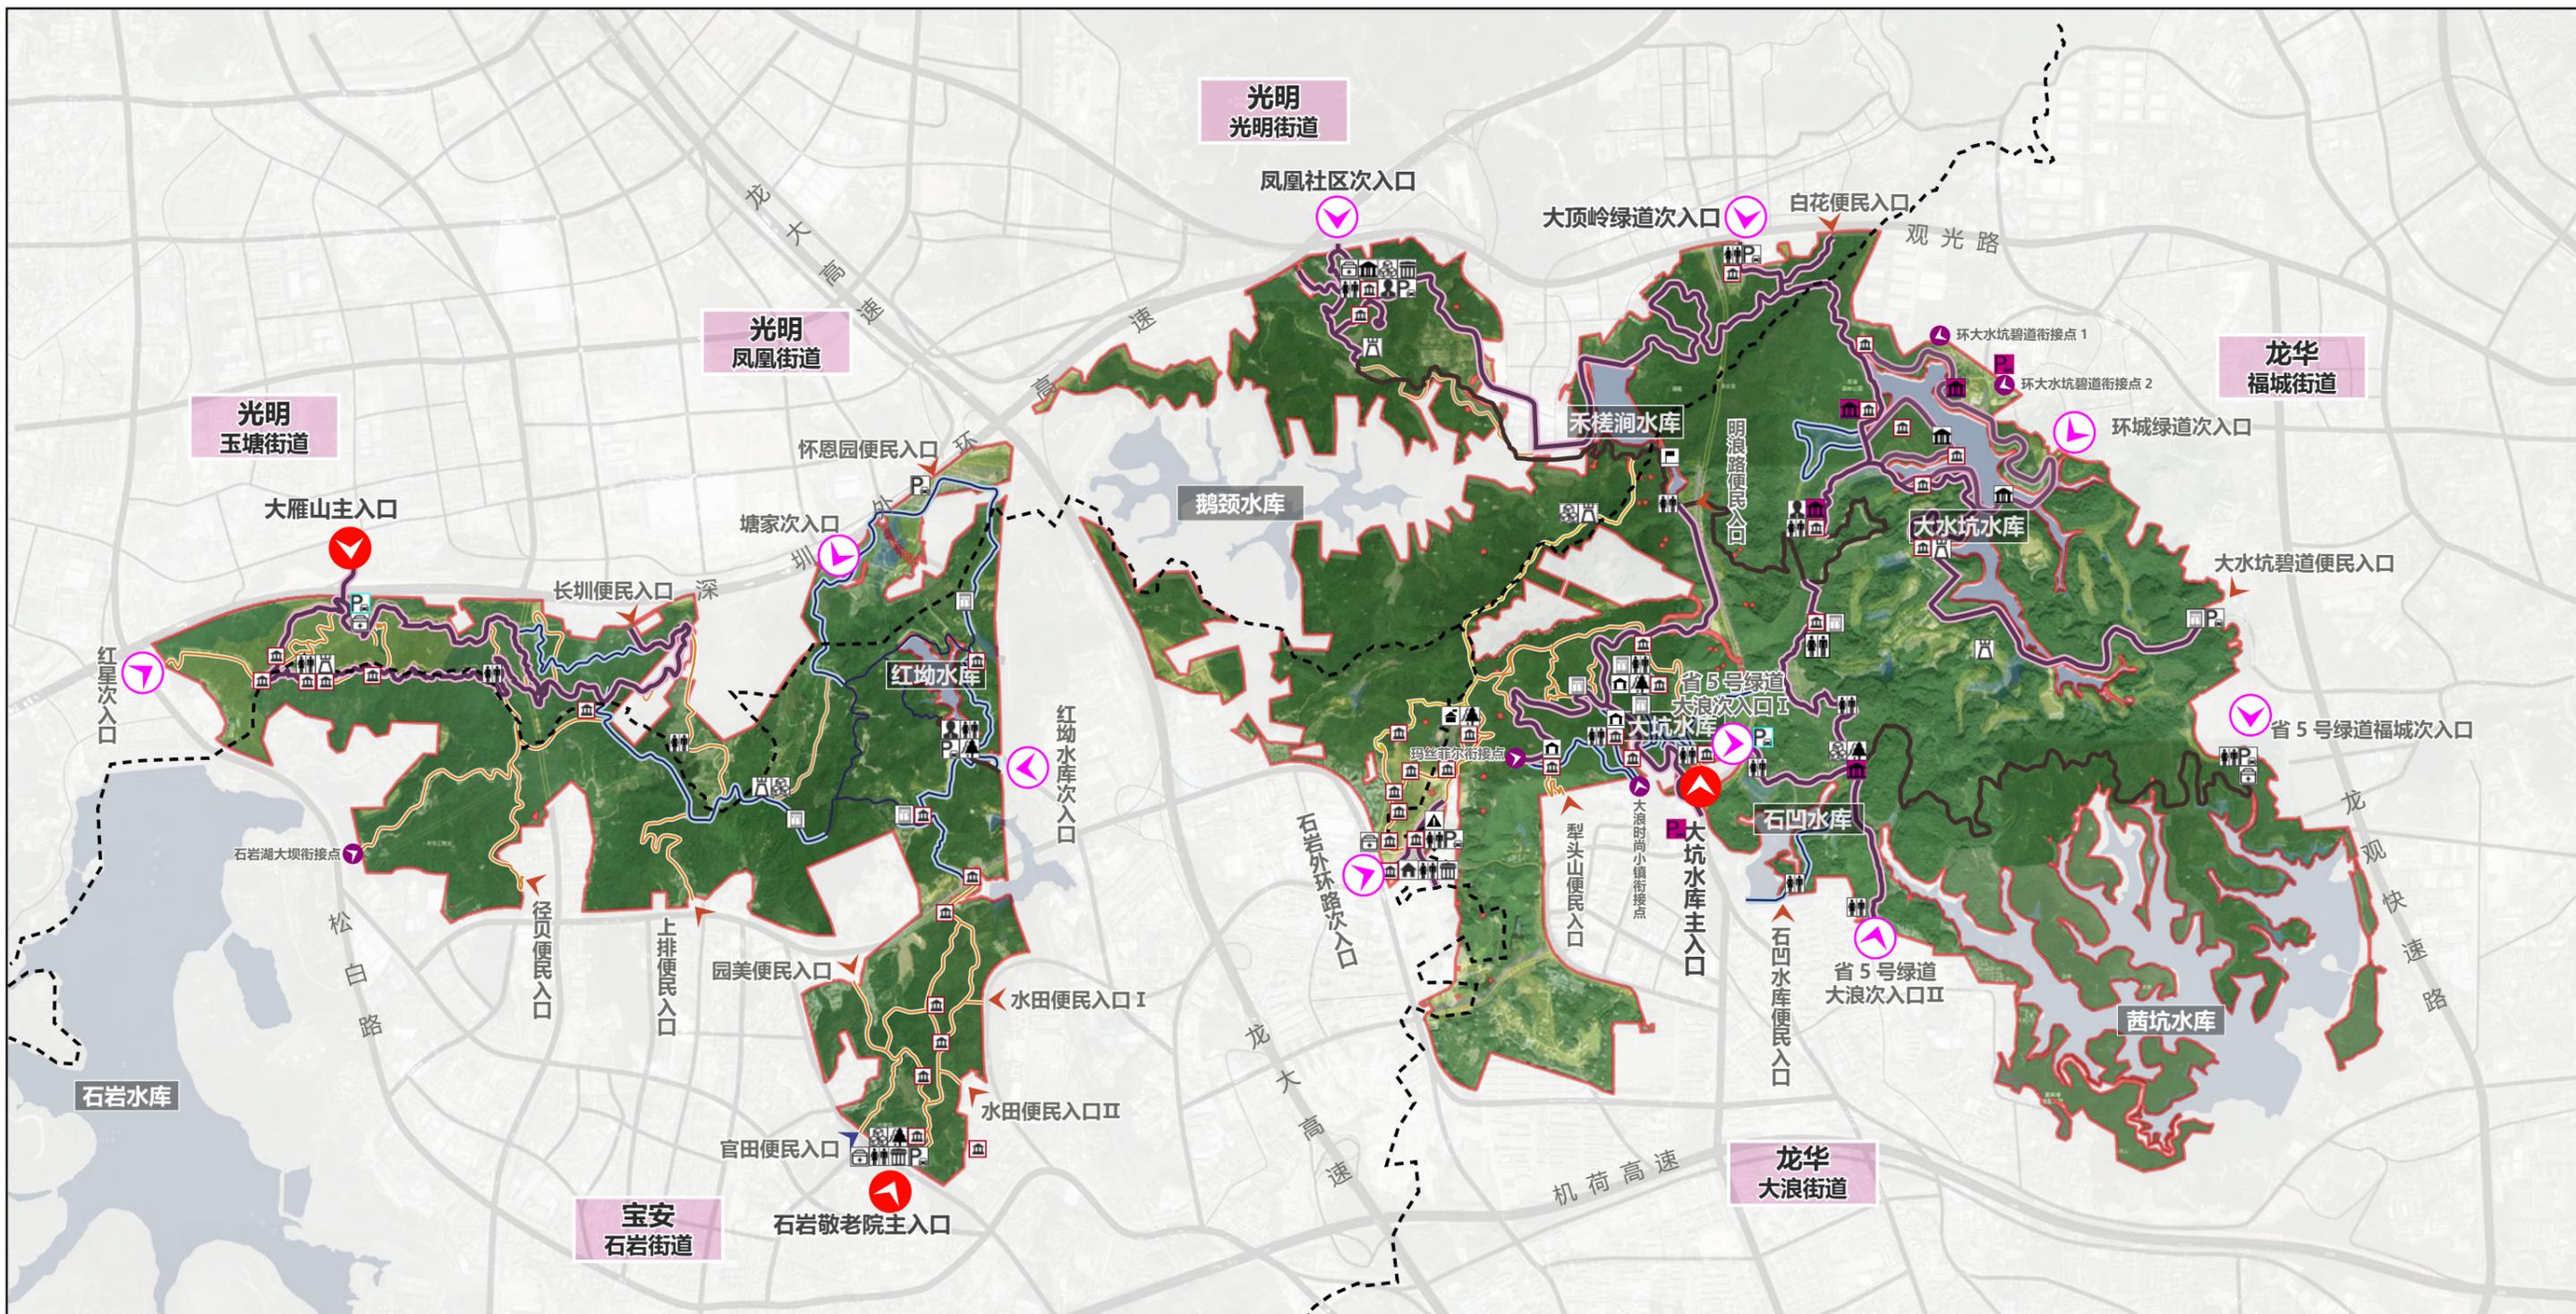


图例	
	规划范围
	行政区域分界线
	一级防火通道
	一级防火通道 (单一功能)
	二级防火通道
	二级防火通道 (单一功能)
	三级防火通道
	三级防火通道 (单一功能)
	综合管理中心 (1 处)
	护林与科普中心 (3 处)
	瞭望塔 (6 处)
	护林站 (5 处)
	防火物资仓库 (5 处)
	规划绿道驿站 (3 处, 含厕所)
	独立公厕 (19 处)
	生态公厕 (8 处)
	垃圾收集站 (3 处)
	管理点 (1 处)
	管理站 (1 处)
	检查站 (1 处, 哨卡)
	游憩亭廊 (3 处)
	规划停车场 (8 处)
	现状停车场 (2 处)
	医疗救护点 (5 处)
	景区广场平台 (39 处)
	现状停车场 (范围外)
	现状绿道驿站 (4 处)
	公园主入口 (现状提升) (3 处)
	公园次入口 (现状提升) (10 处)
	便民入口 (现状提升) (12 处)
	便民入口 (新建) (1 处)
	衔接点 (现状提升) (5 处)

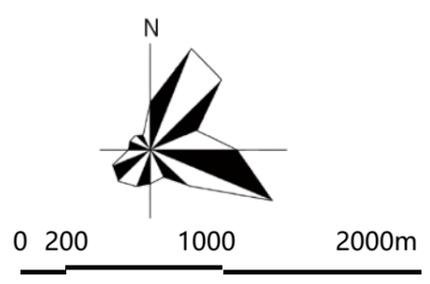

深圳市观澜森林公园总体规划 (2025-2030 年)

Planning And Revision of Guanlan Forest Park Shenzhen City(2025-2030)

森林防火规划图

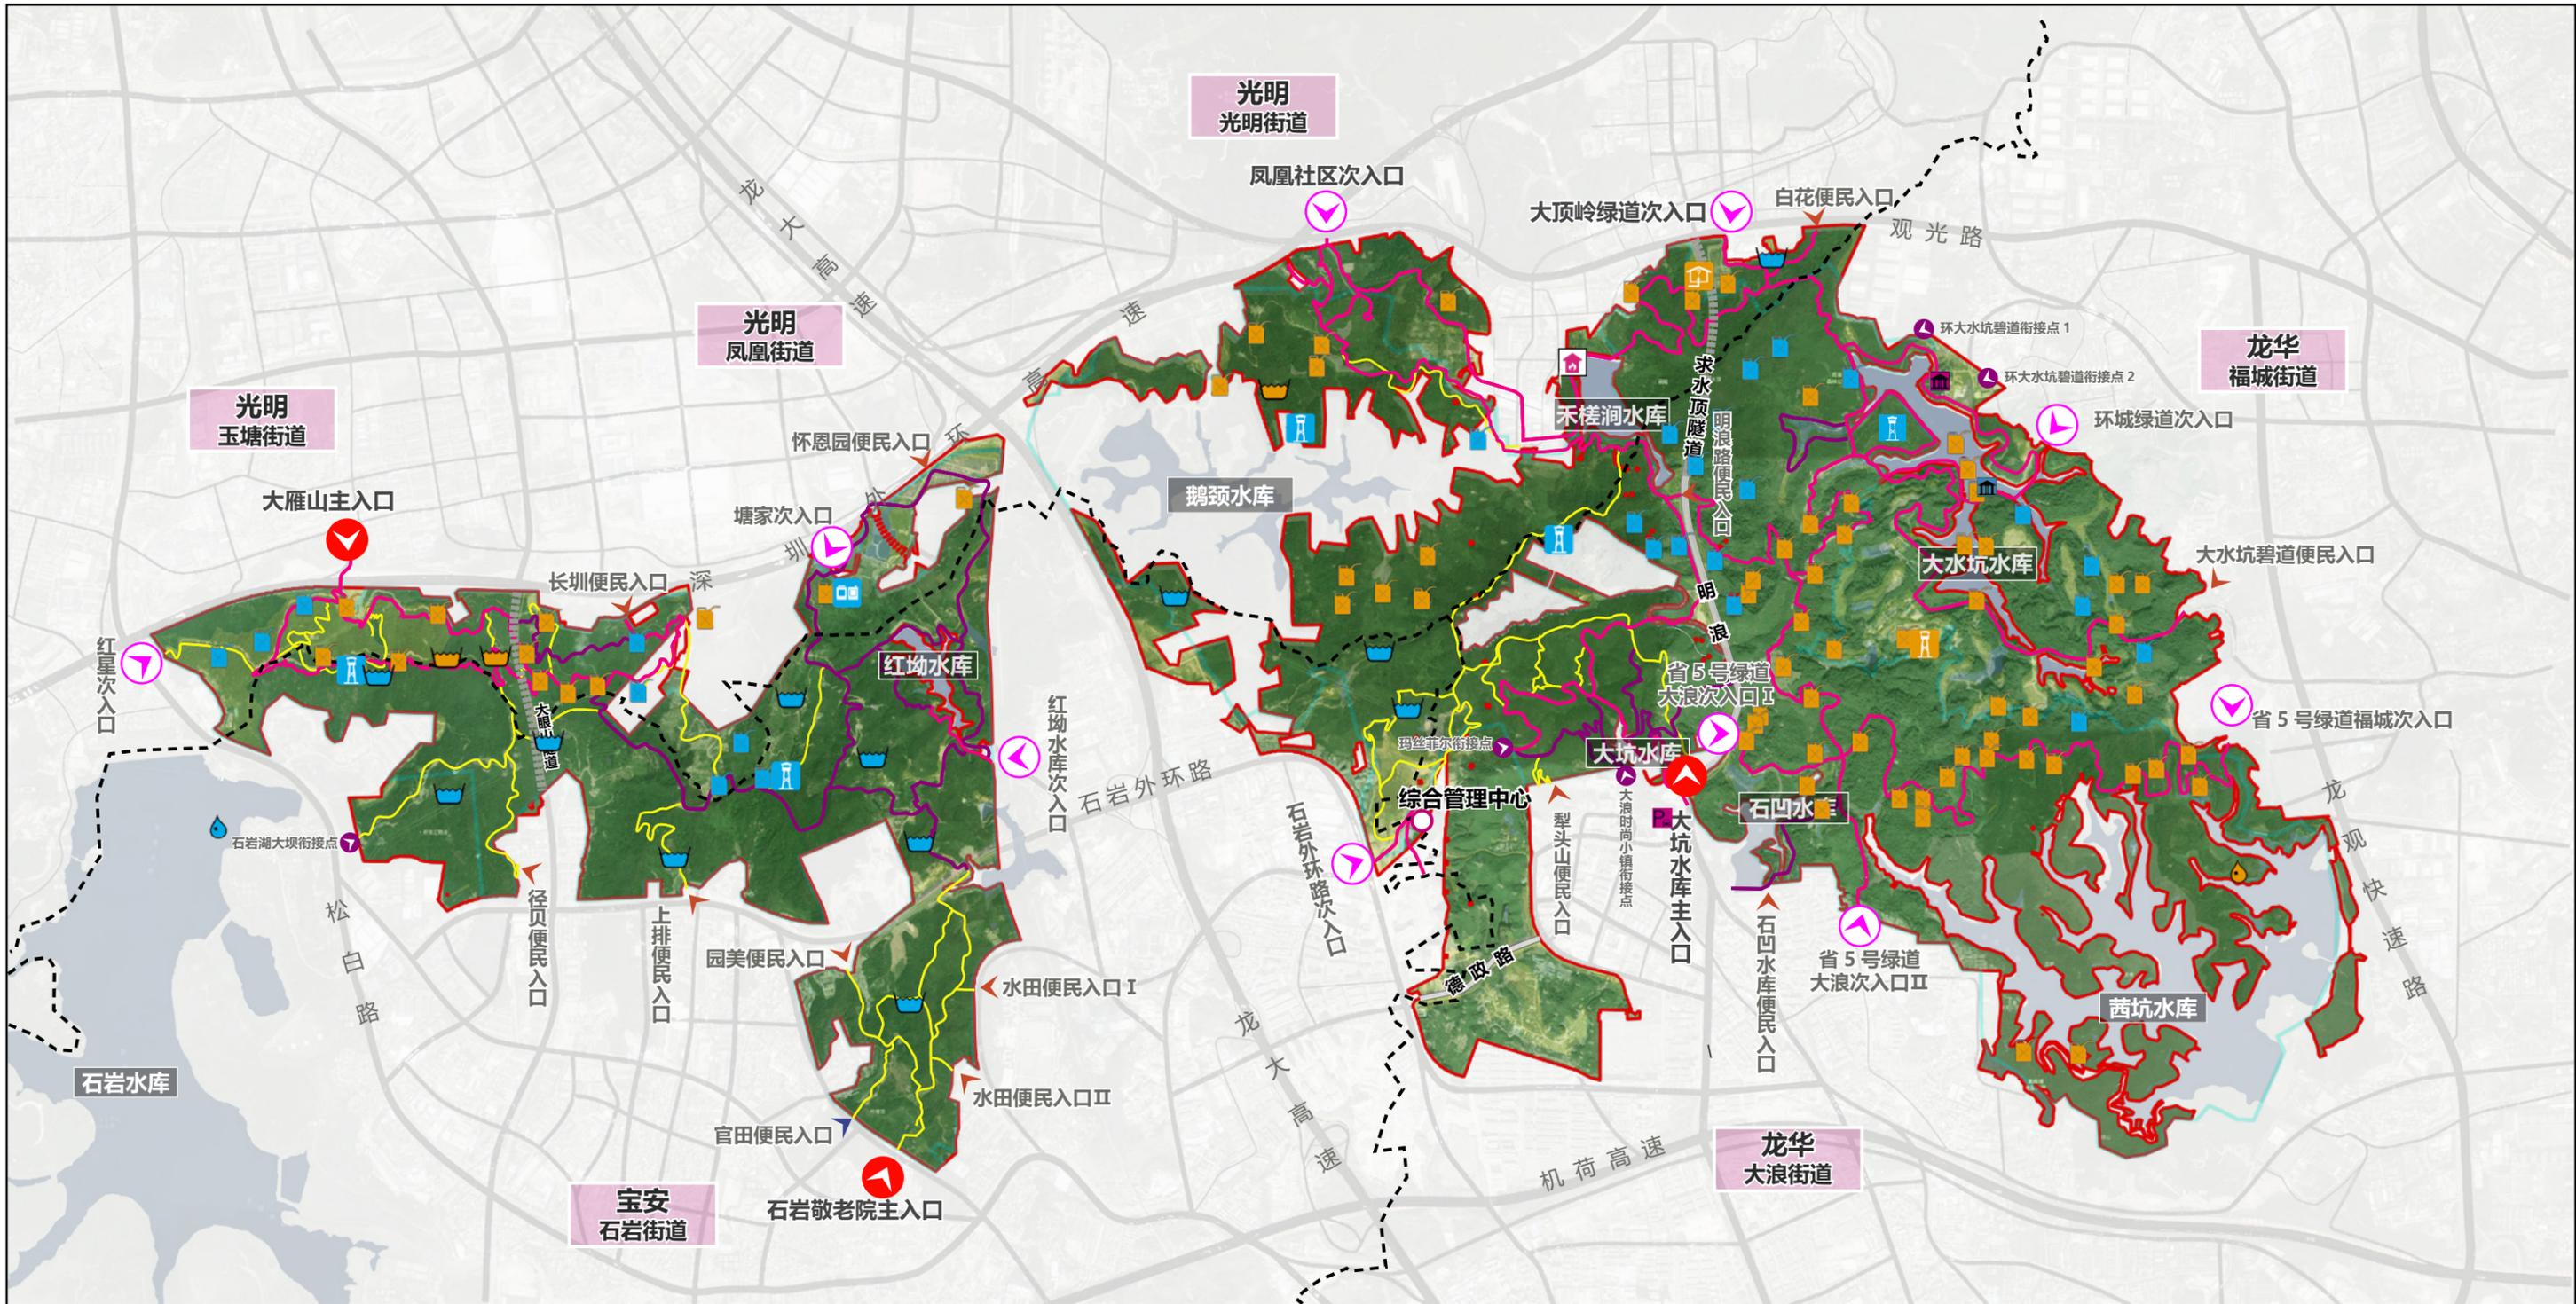

图例	
	规划范围
	行政区域分界线
	一级防火通道 (可通车)
	二级防火通道
	三级防火通道
	防火林带
	应急消防设施 (原白花水厂)
	现状消防取水点
	规划消防取水点
	现状消防蓄水桶
	规划消防蓄水桶
	现状消防蓄水池
	规划消防蓄水池
	现状瞭望塔
	规划瞭望塔
	规划综合监测站
	规划消防蓄水池
	公园主入口 (现状提升) (3 处)
	公园次入口 (现状提升) (10 处)
	便民入口 (现状提升) (12 处)
	便民入口 (新建) (1 处)
	衔接点 (现状提升) (5 处)

