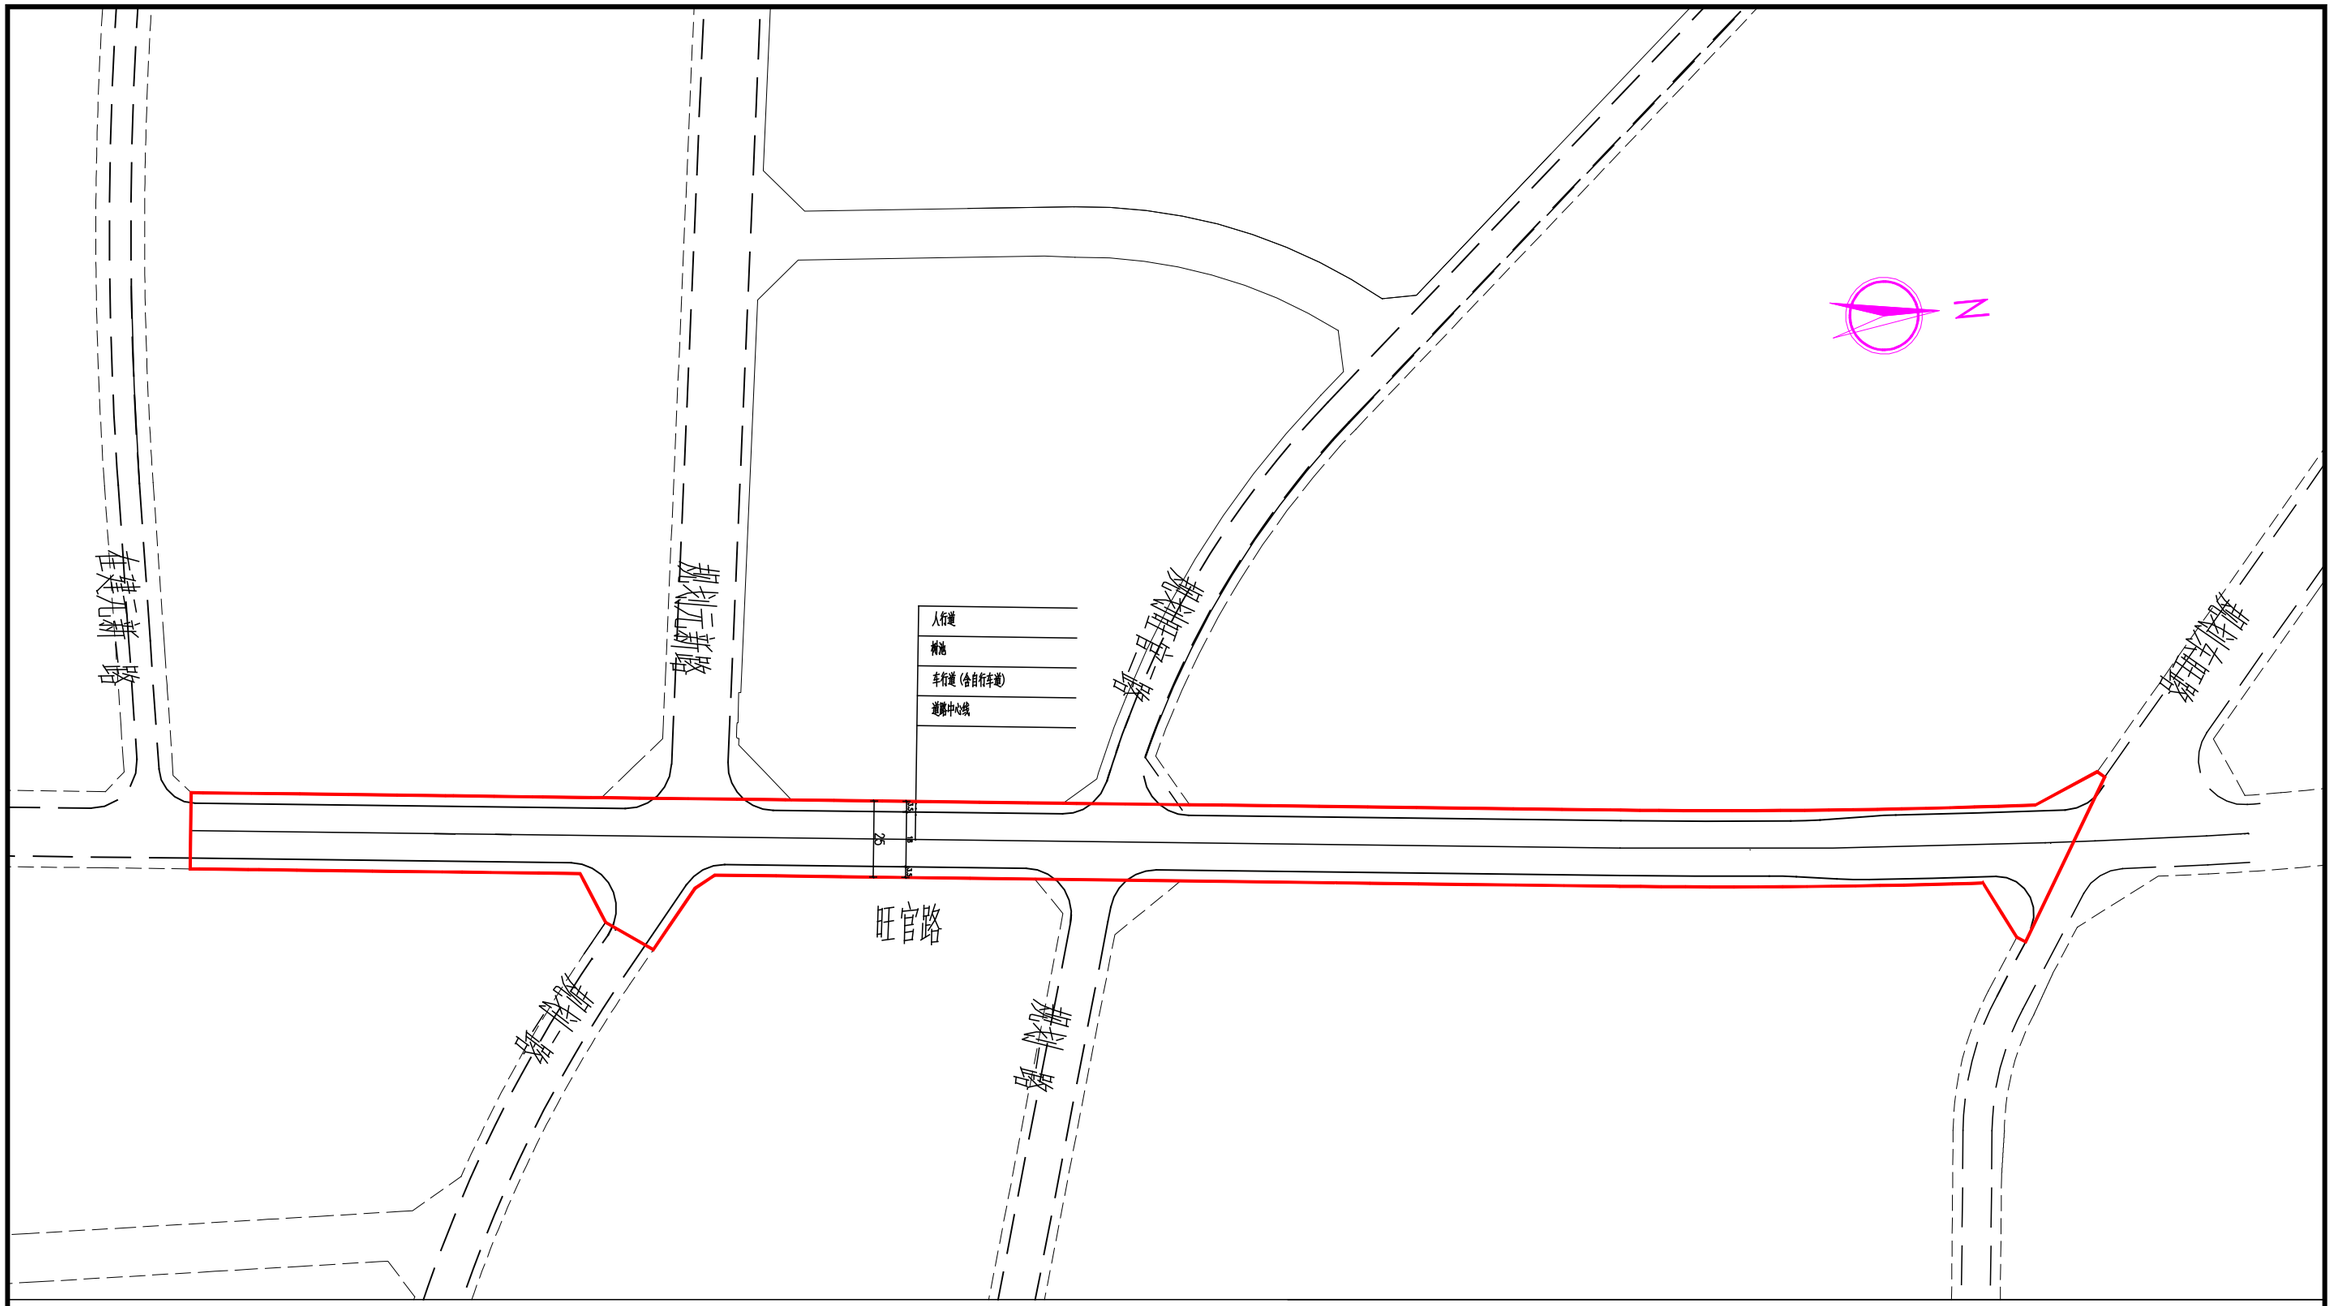

项目概况：

项目名称：小漠文体中心及配套工程—旺官路（元新一路至东旺路）市政道路工程

申请人：深圳市深汕特别合作区建筑工务署

用地面积：16385平方米

工程类型：市政工程

道路等级：次干路

道路长度：618米

道路红线宽度：25米

图例：小漠文体中心及配套工程—旺官路（元新一路至东旺路）市政道路工程道路红线图