


# 深圳市大鹏新区城镇开发边界局部优化方案（龙岐湾地块[酒店项目]）

## 优化前大鹏新区“三区三线”划定图

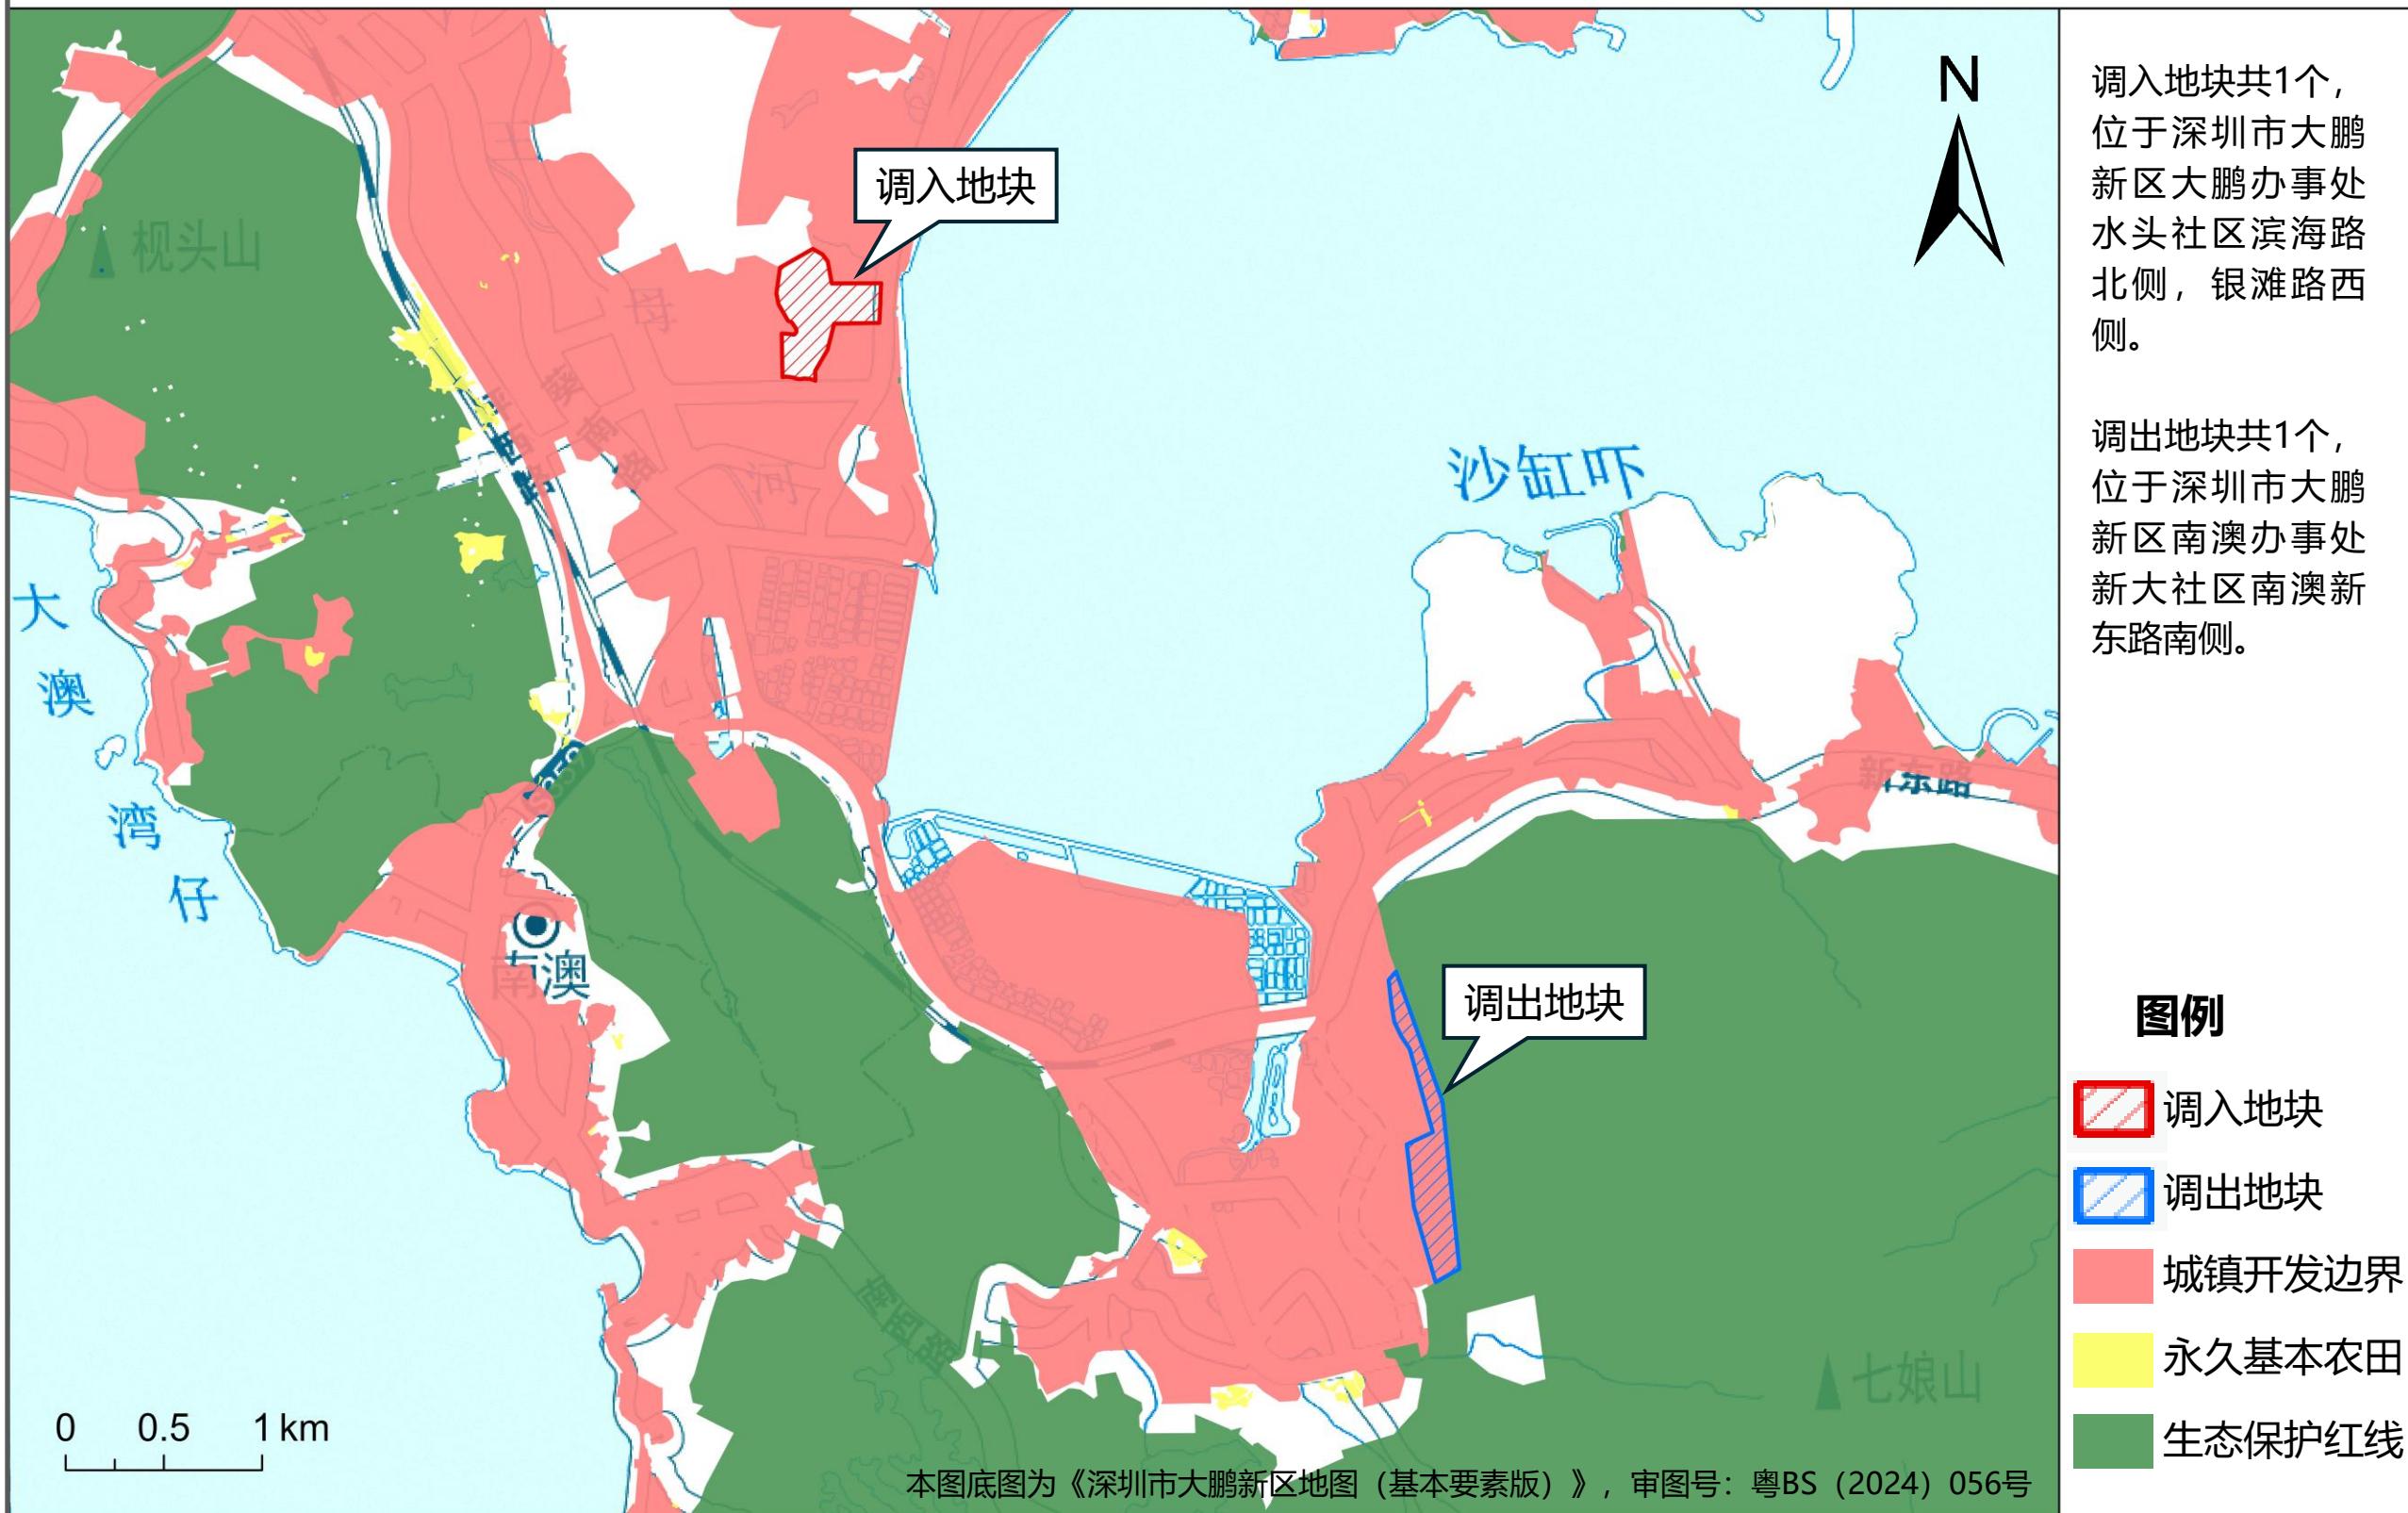

# 深圳市大鹏新区城镇开发边界局部优化方案（龙岐湾地块[酒店项目]）

## 优化后大鹏新区“三区三线”划定图

