

项目概况:

项目名称:小漠文体中心及配套工程

申请人:深圳市深汕特别合作区建筑工务署


用地面积:15914平方米

工程类型:市政工程

道路等级:元新路一次干路,旺官一路一支路

道路长度:元新路—470.47m,旺官一路—136.52m

红线宽度:元新路—25m,旺官一路—16m

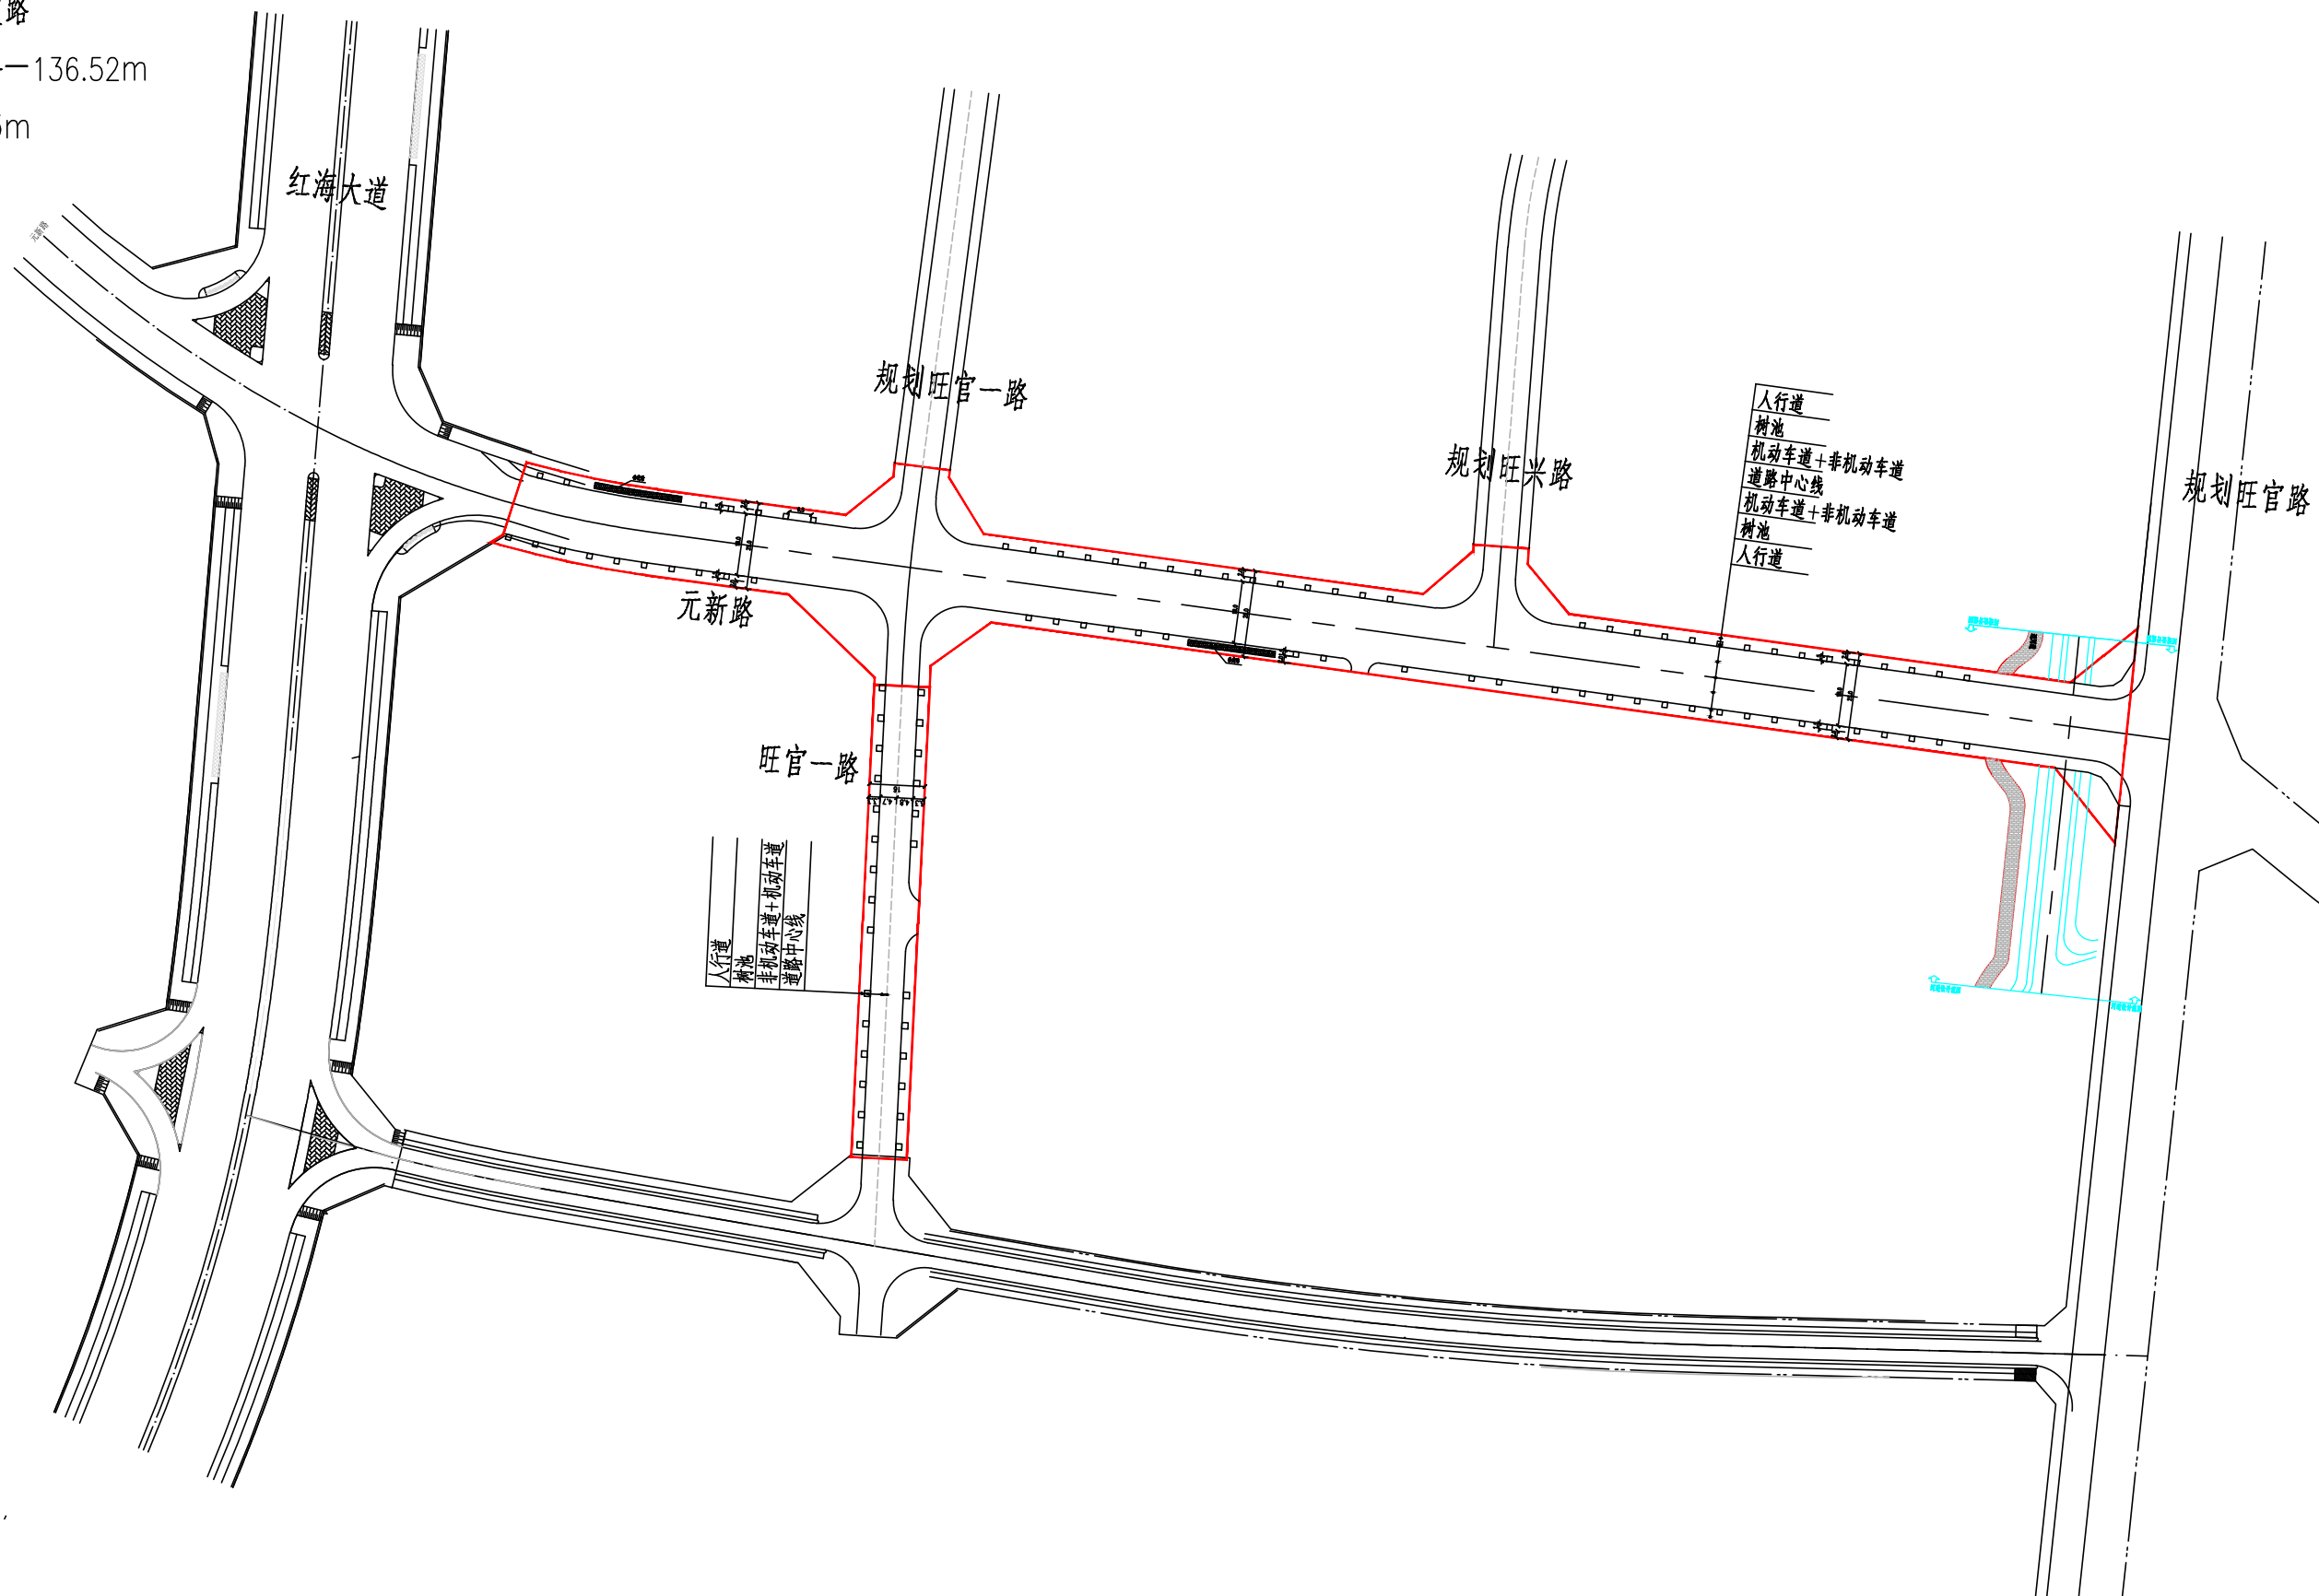

图例:

申报工规道路红线范围