会签栏	专业	签名	专业	签名	专业	签名

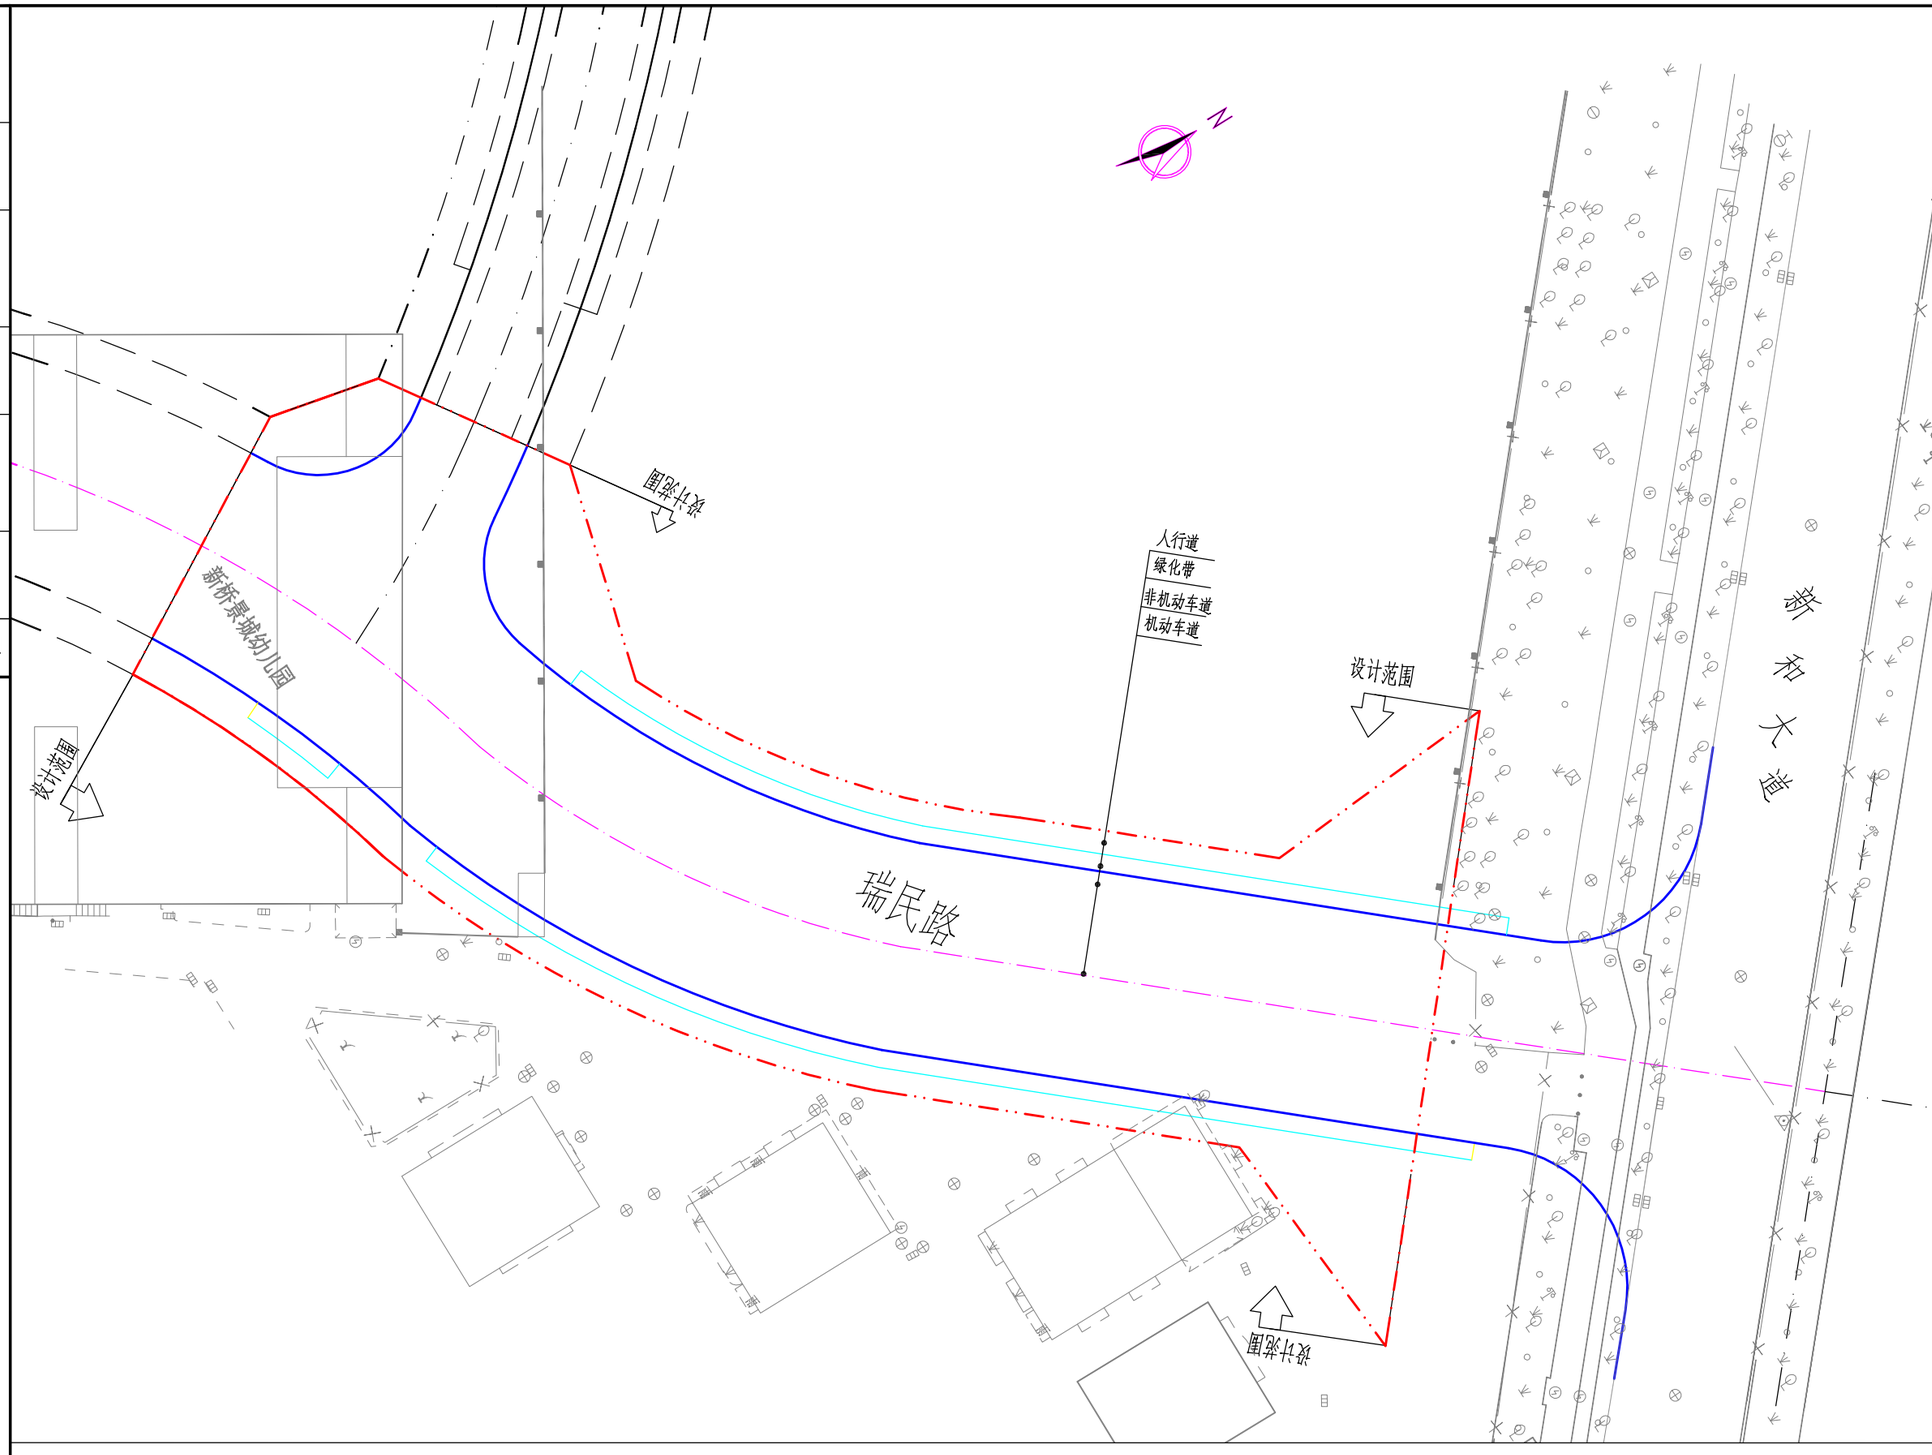

说明：1、本图坐标系采用国家大地2000坐标系，高程采用1985国家高程基准

2、图中数字单位除注明外均以米计，比例:1:500

合作单位信息
Partners Information

深圳市宝安区新桥街道办事处
建 设 单 位
Construction Unit

本图纸的著作权及其他相关权益属航天规划设计集团有限公司所有，图中所含的专有技术信息应予保密。未经本院书面许可，不得复制、转让本图纸或将信息提供、披露给他人或允许他人使用。对任何侵犯我方合法权益的行为我单位将保留追究其法律责任的权利。

The copyright and other related rights of this drawing are owned by China Aerospace Planning and Design Group Co., Ltd, the proprietary technology information contained in the drawing, shall be kept confidential. Without the written permission by our Corporation, anyone can not copy, transfer the drawing, orprovide, or disclose or divulge information to others, or allow others to use. Any behavior to violate our legitimate rights and interests, our Corporation will keep the right to investigate for their legal responsibility.

航天规划设计集团有限公司
China Aerospace Planning and Design Group Co., Ltd
住建部发综合甲级设计证书A111119012号

项目名称 PROJECT

新桥街道瑞民路（新和大道-四号路）新建工程（设计）

职 责 FUNCTION	姓 名 NAME	签 署 SIGNATURE
审 定 APPROVED		
项目负责人 PROJECT MANAGER		
审 核 REVIEWED		
专业负责人 DISCIPLINE CHARGE		
校 对 CHECKED		
设 计 DESIGNED		
制 图 DRAWN		
子项目名称 SUB-TITLE OF THE PROJECT	道路工程	

图 名 TITLE

道路平面图

版 次 VERSION NO.	2.0版
阶 段 PHASE	施工图
册 号 PROJECT NO.	2022-01
图 号 DRAWING NO.	DL-01
比 例 SCALE	见图
日 期 DATE	2022年12月