


龙山大道 (在建)

机动车出入口兼消防出入口

4

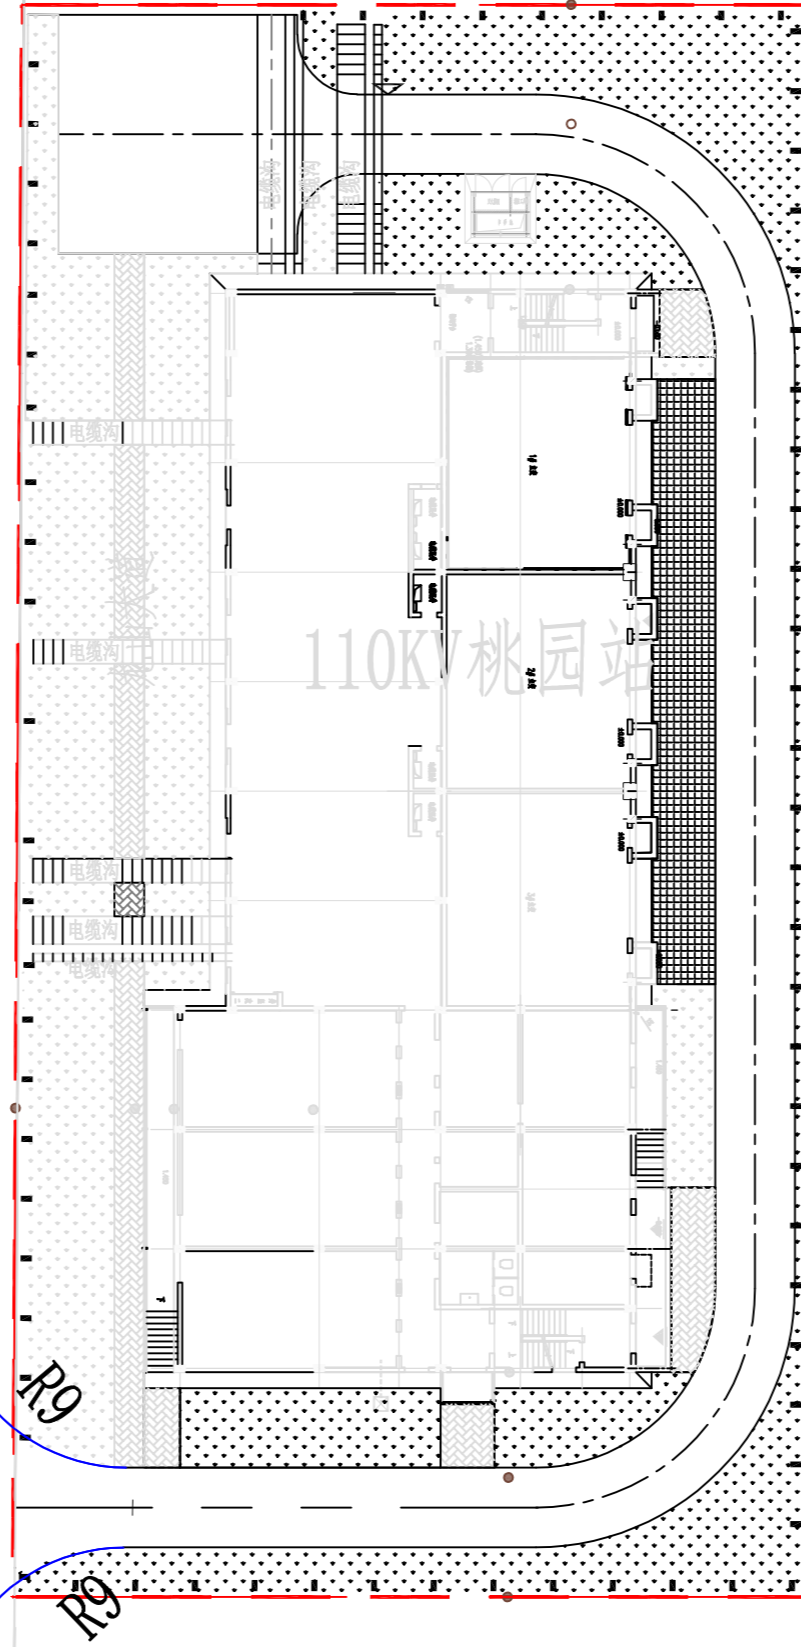

路口属性		
类型	永久路口	
用途	机动车兼消防出入口	
所在道路	龙山大道 (在建)	
道路等级	主干路	
与相邻交叉口距离	距离1	104.76m
	距离2	/
与相邻出入口距离	距离1	80.22m
	距离2	/
路口宽度(m)	4m	
转弯半径R1(m)	9m	
转弯半径R2(m)	9m	

图例:

- - - - - 用地红线
- 路口范围线

说明: 图中尺寸除注明外均以米计。

路口总平面图 1:500