


区位图




实施深化方案

法定图则规划

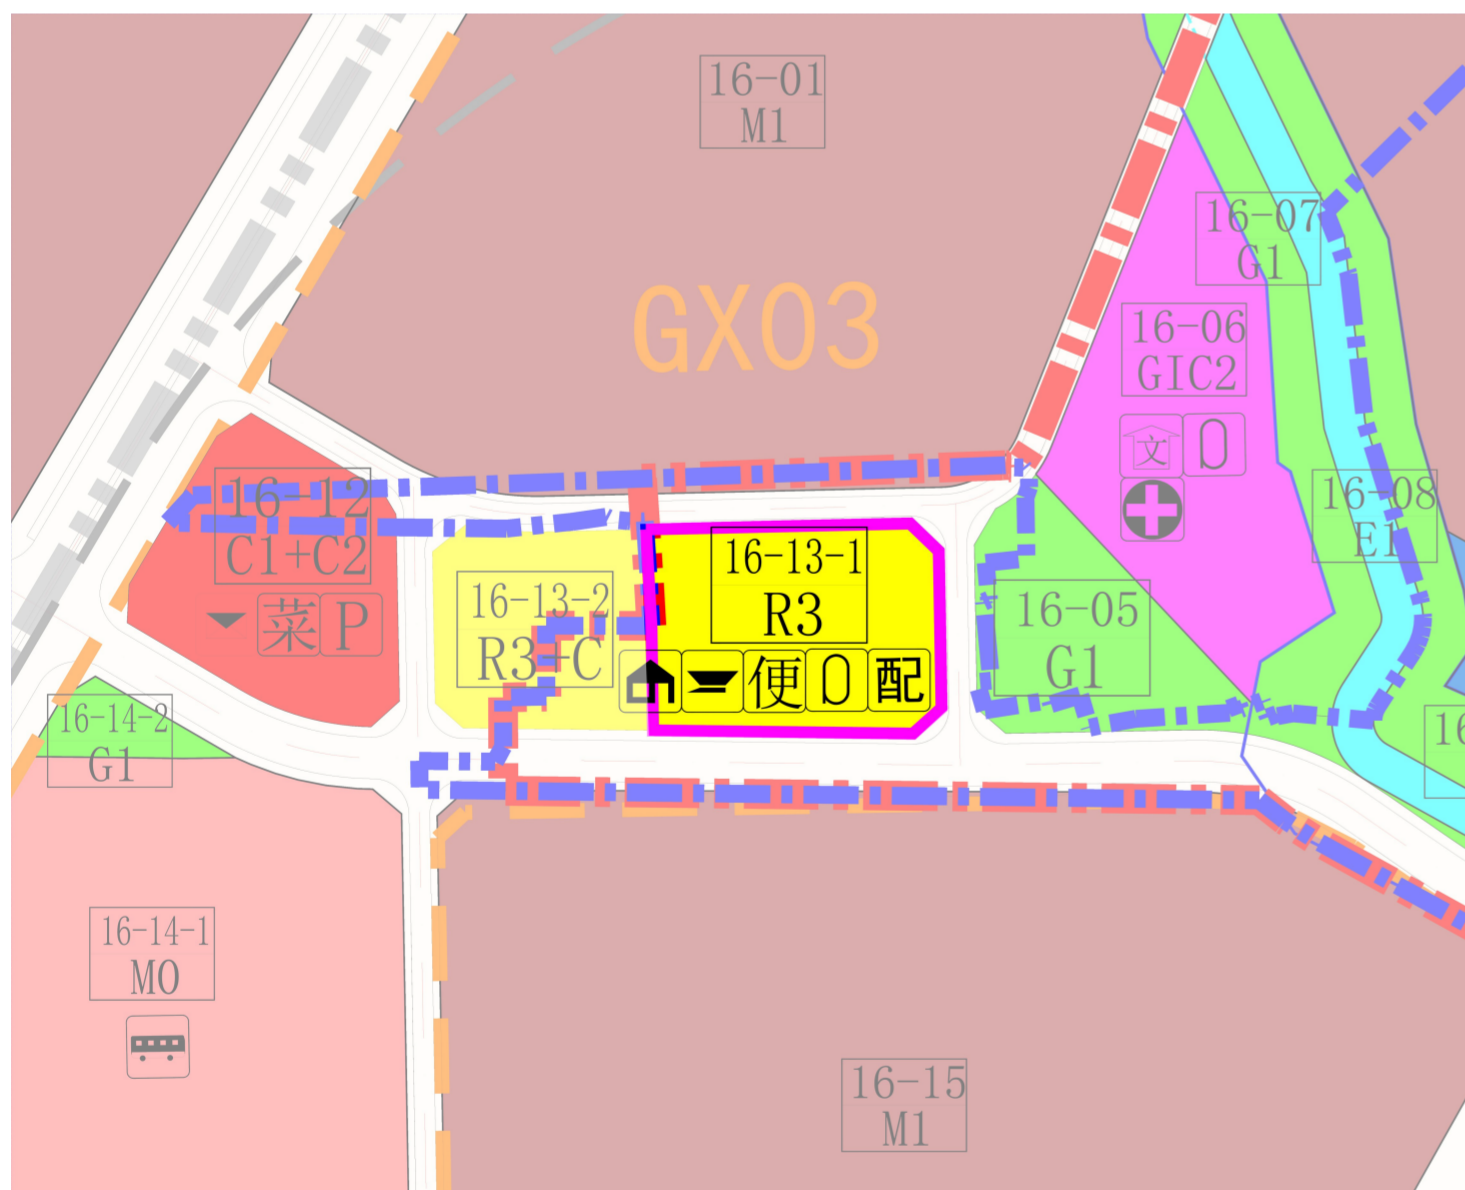

实施深化方案

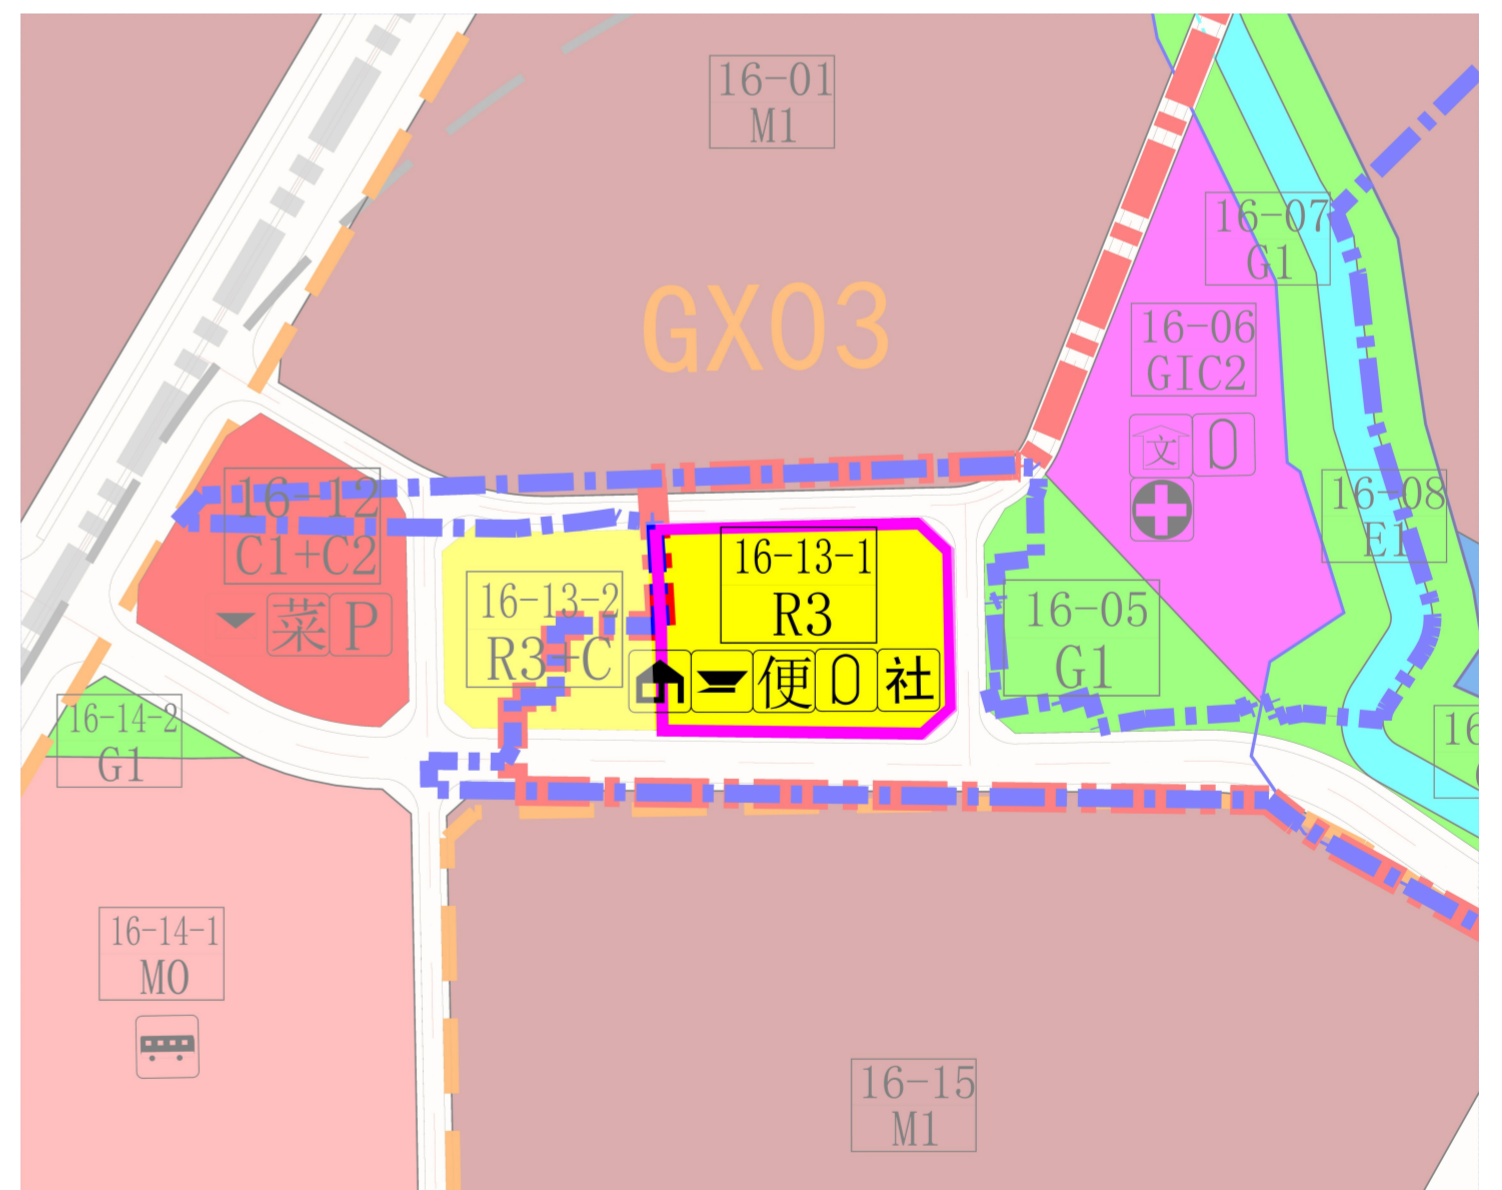

地块控制指标一览表（实施深化前）

| 地块编号 | 用地代码 | 用地性质 | 用地面积(平方米) | 容积率 | 配套设施项目名称 | 备注 |
|---------|------|--------|-----------|-----|---|----|
| 16-13-1 | R3 | 三类居住用地 | 6702.8 | 6.0 | 社区管理用房300、社区警务室100、便民服务站600、物流配送站2500、社区体育活动场地占地400 | 规划 |

地块控制指标一览表（实施深化后）

| 地块编号 | 用地代码 | 用地性质 | 用地面积(平方米) | 容积率 | 配套设施项目名称 | 备注 |
|---------|------|--------|-----------|-----|---|----|
| 16-13-1 | R3 | 三类居住用地 | 6702.8 | 6.0 | 社区管理用房300、社区警务室100、便民服务站600、社区级公共配套用房2500、社区体育活动场地占地400 | —— |