调整前总平面图

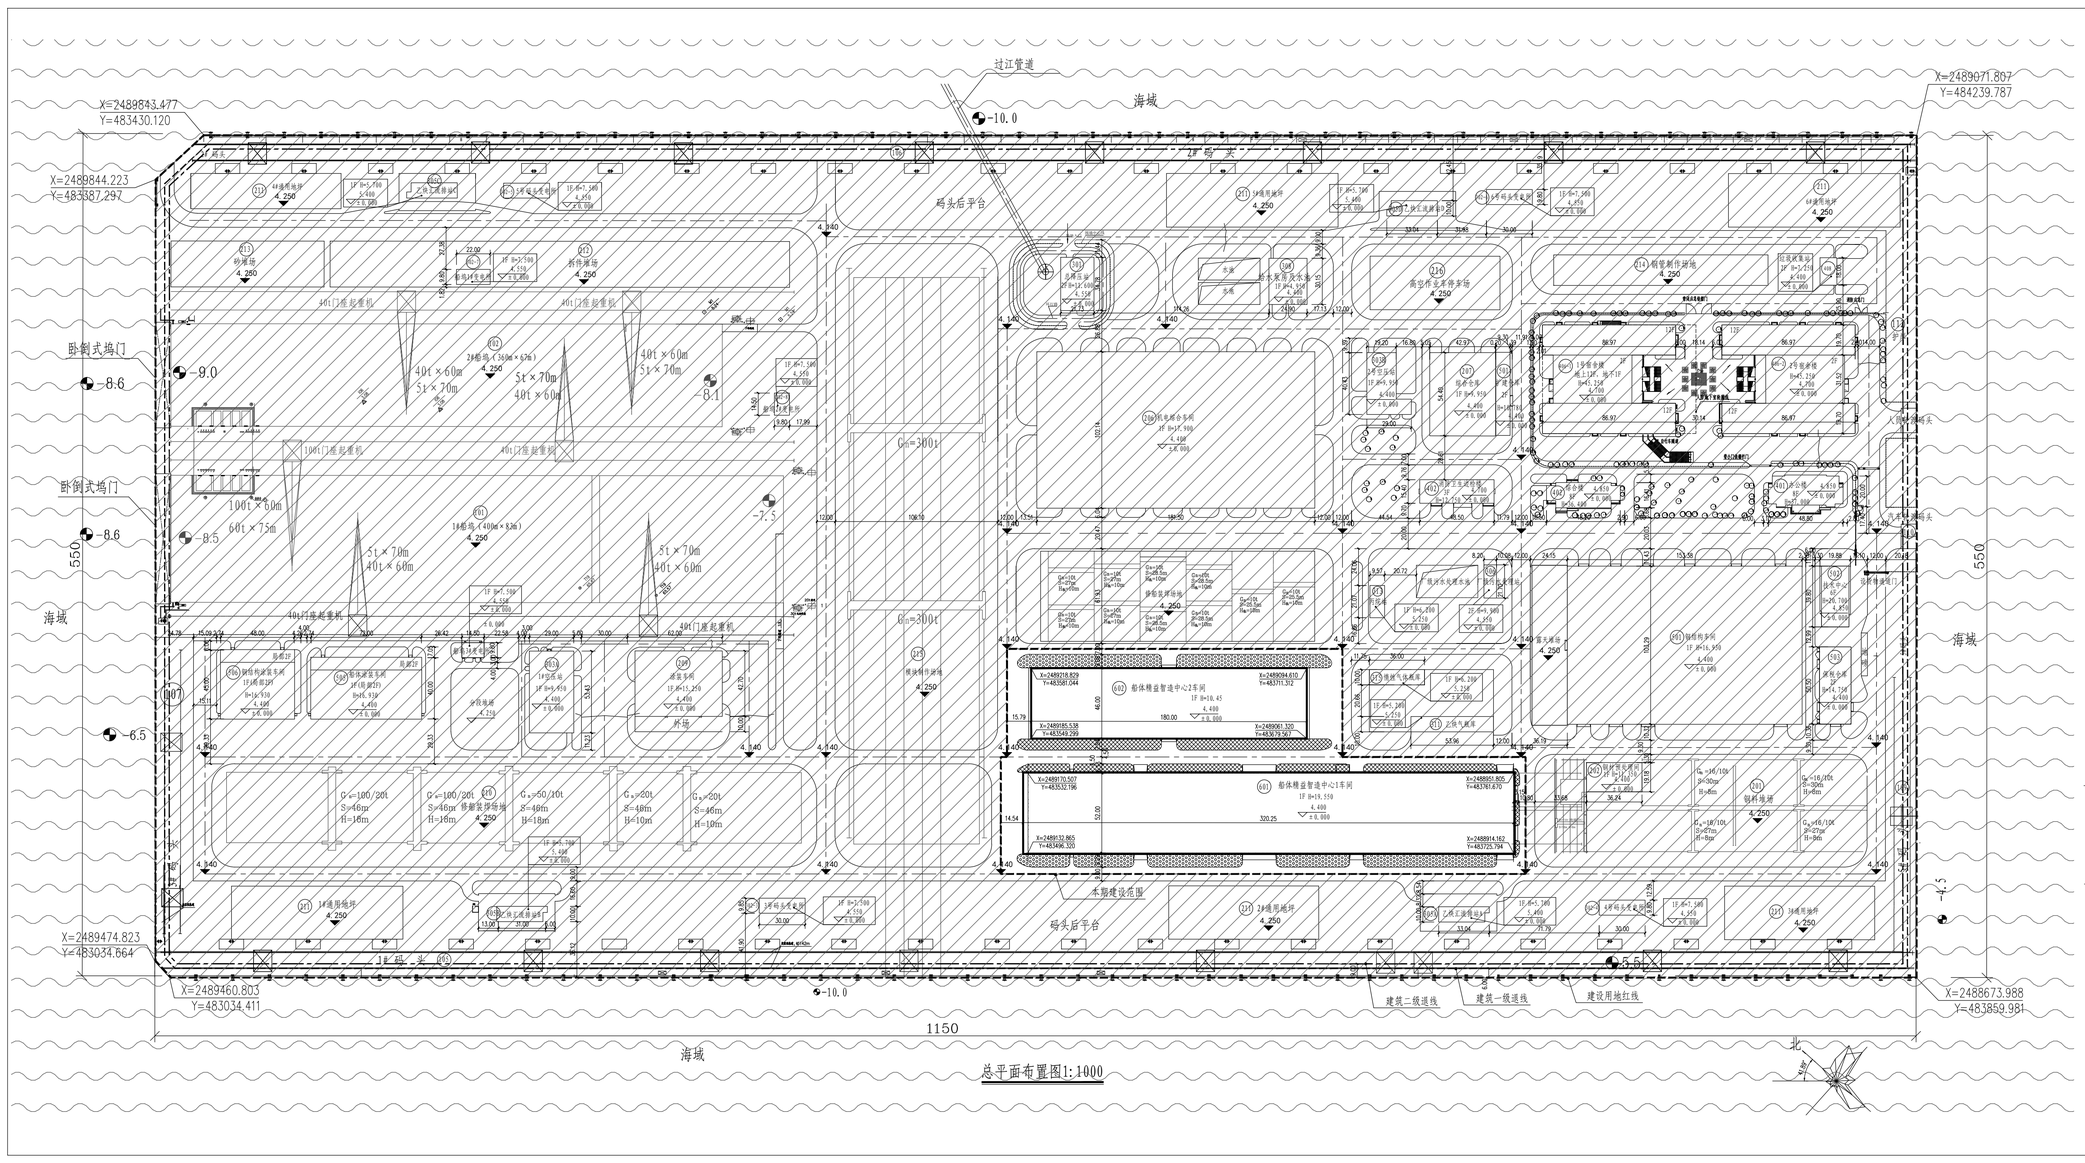

新建建筑一览表							
序号	序号	子项名称	建筑层数	建筑高度（m）	基底面积（㎡）	建筑面积（㎡）	备注
1	601	船体精益智造中心1车间	1	19.55	17144.07	17144.07	
2	602	船体精益智造中心2车间	1	10.45	8474.10	8474.10	
合计					25618.17	25618.17	

扇形式坞门

扇形式坞门

扇形式坞门