会签	
总图	电气
建筑	暖通
结构	绿化
给排水	道路

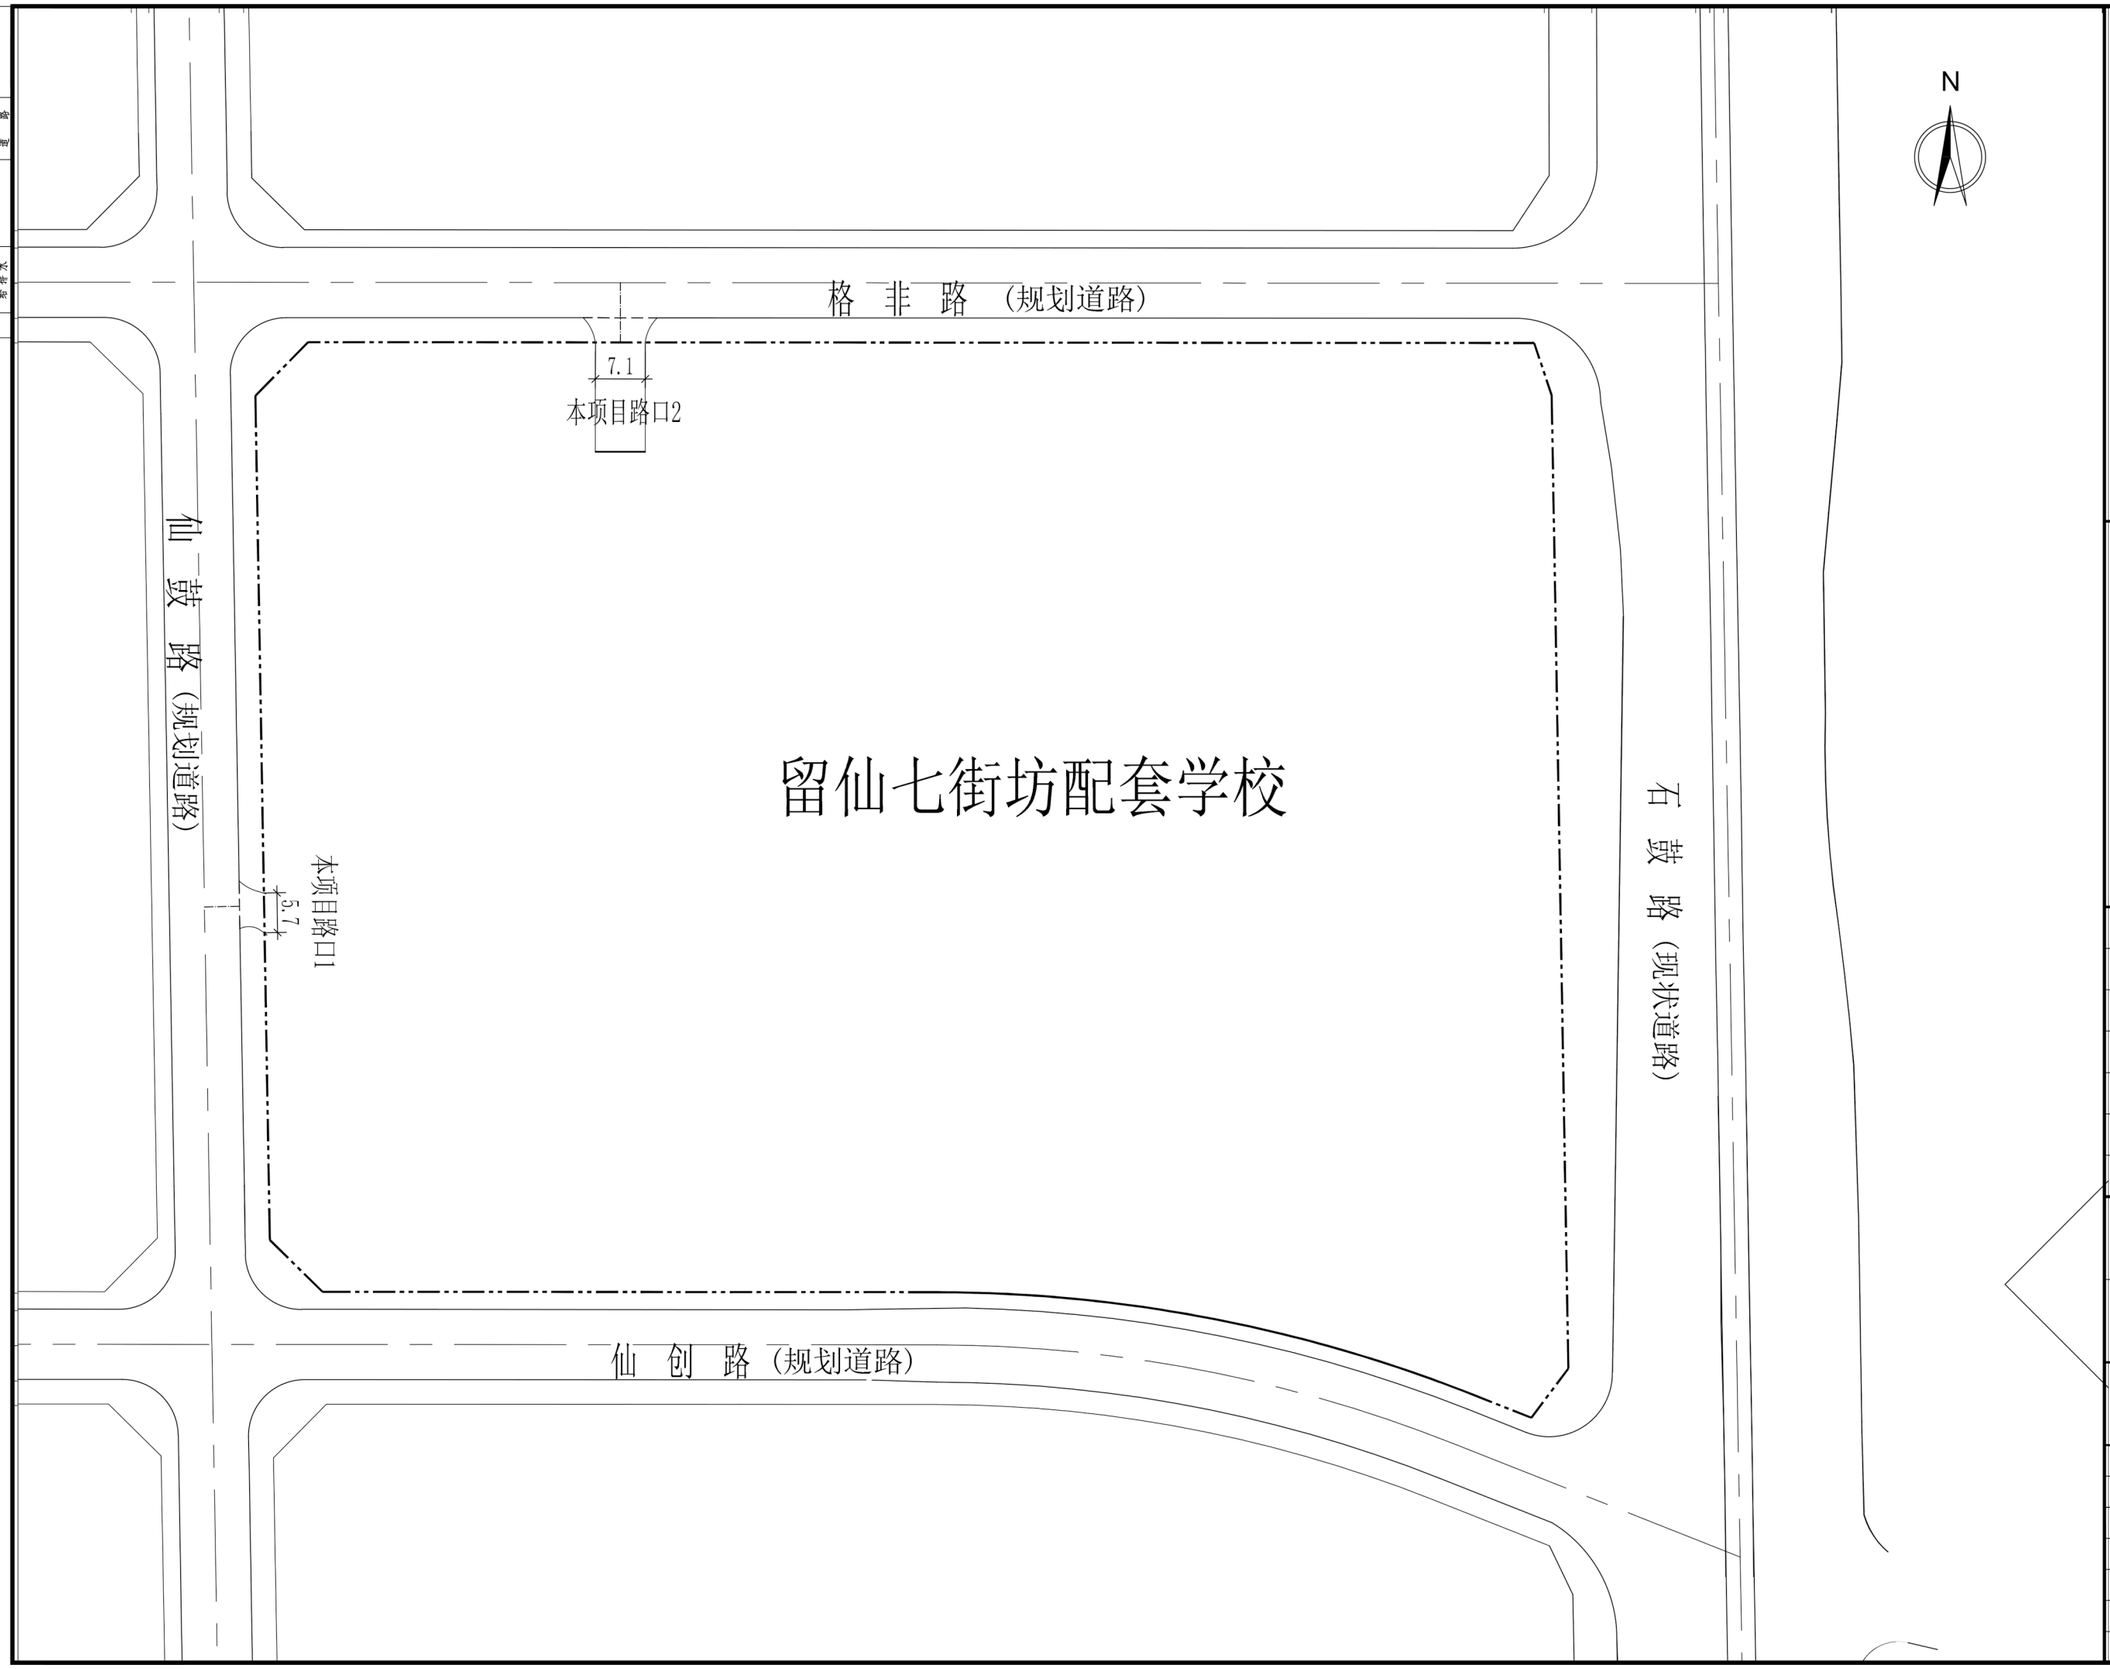

中元设计机构 LIFETREE WISDOMKEY

海南中元
市政工程设计有限公司

城乡规划 甲级［建］城规编（141351）
建筑工程 乙级 A246001124
市政工程(道路工程、给水工程、排水工程)专业乙级 A246001124
风景园林工程 乙级 A246001124
农业工程 乙级 A246001124
水利工程 乙级 A246001124
工程咨询 乙级 工咨乙12020110004

本设计图版权为海南中元市政工程设计有限公司拥有，未经许可不得套用。所出图纸需加盖本公司相关图章后方为有效图纸。

地址：海南省海口市美兰区海甸六西路11号花开四季酒店三楼
电话：（0898）66181979
传真：（0898）66262216
邮箱：zyszsj@163.com
网址：www.zydesigngroup.com

审定 APPROVED BY	杨春淮	杨春淮
审核 EXAMINED BY	李朝辉	李朝辉
注册师 Registered		
项目负责 PROJECT MANAGER	唐立成	唐立成
专业负责 DIVISION CHIEF	胡 健	胡健
校对 CHECKED BY	唐立成	唐立成
设计 DESIGNED BY	胡 健	胡健

工程名称 PROJECT：留仙七街坊配套学校项目

子项名称 SUB-PRO.：永久路口工程

图名 DRAWING TITLE：公示总图

工程编号 JOB NO.	ZY20240628
设计阶段 STATUS	施工图设计
专业 DESIGN PHASE	道路工程
图号 DRAWING NO.	路-01
比例 SCALE	1:1000
版次 Revision No.	A版
日期 DATE	2026.04