


盐坝高速市政化改造工程先期实施段（华大基因中心）项目 临时使用林地伐区设计范围图

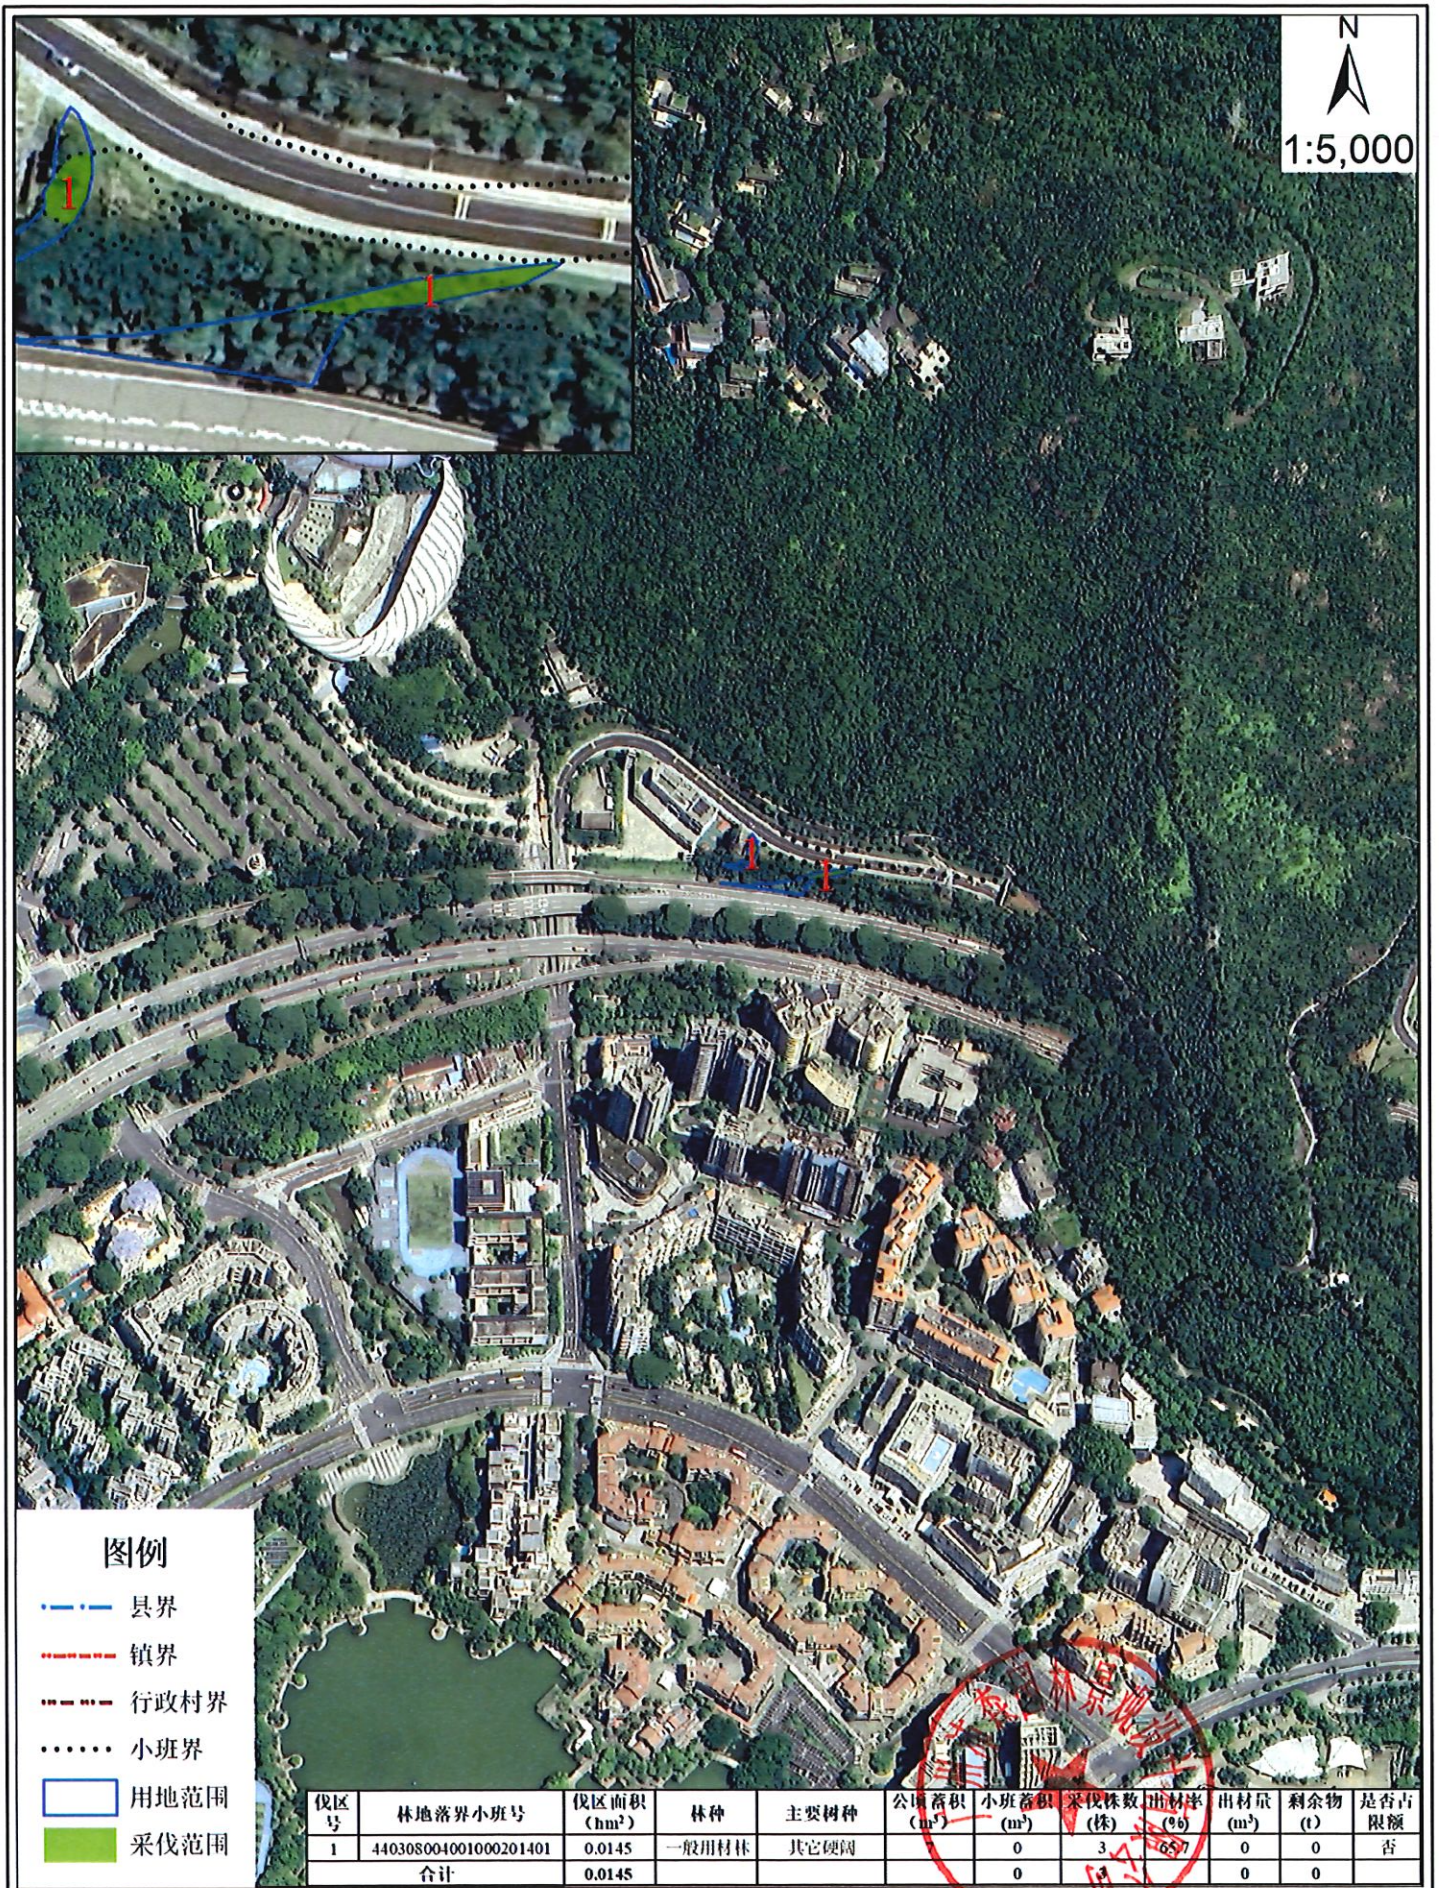

调查人: 吴锦梅 制图人: 吴锦梅 审核人: 刘喻娟 设计单位: 广州沛森园林景观设计有限公司 时间: 2026年1月