专业	签字	日期
专业	签字	日期
专业	签字	日期
专业	签字	日期
专业	签字	日期
专业	签字	日期
专业	签字	日期

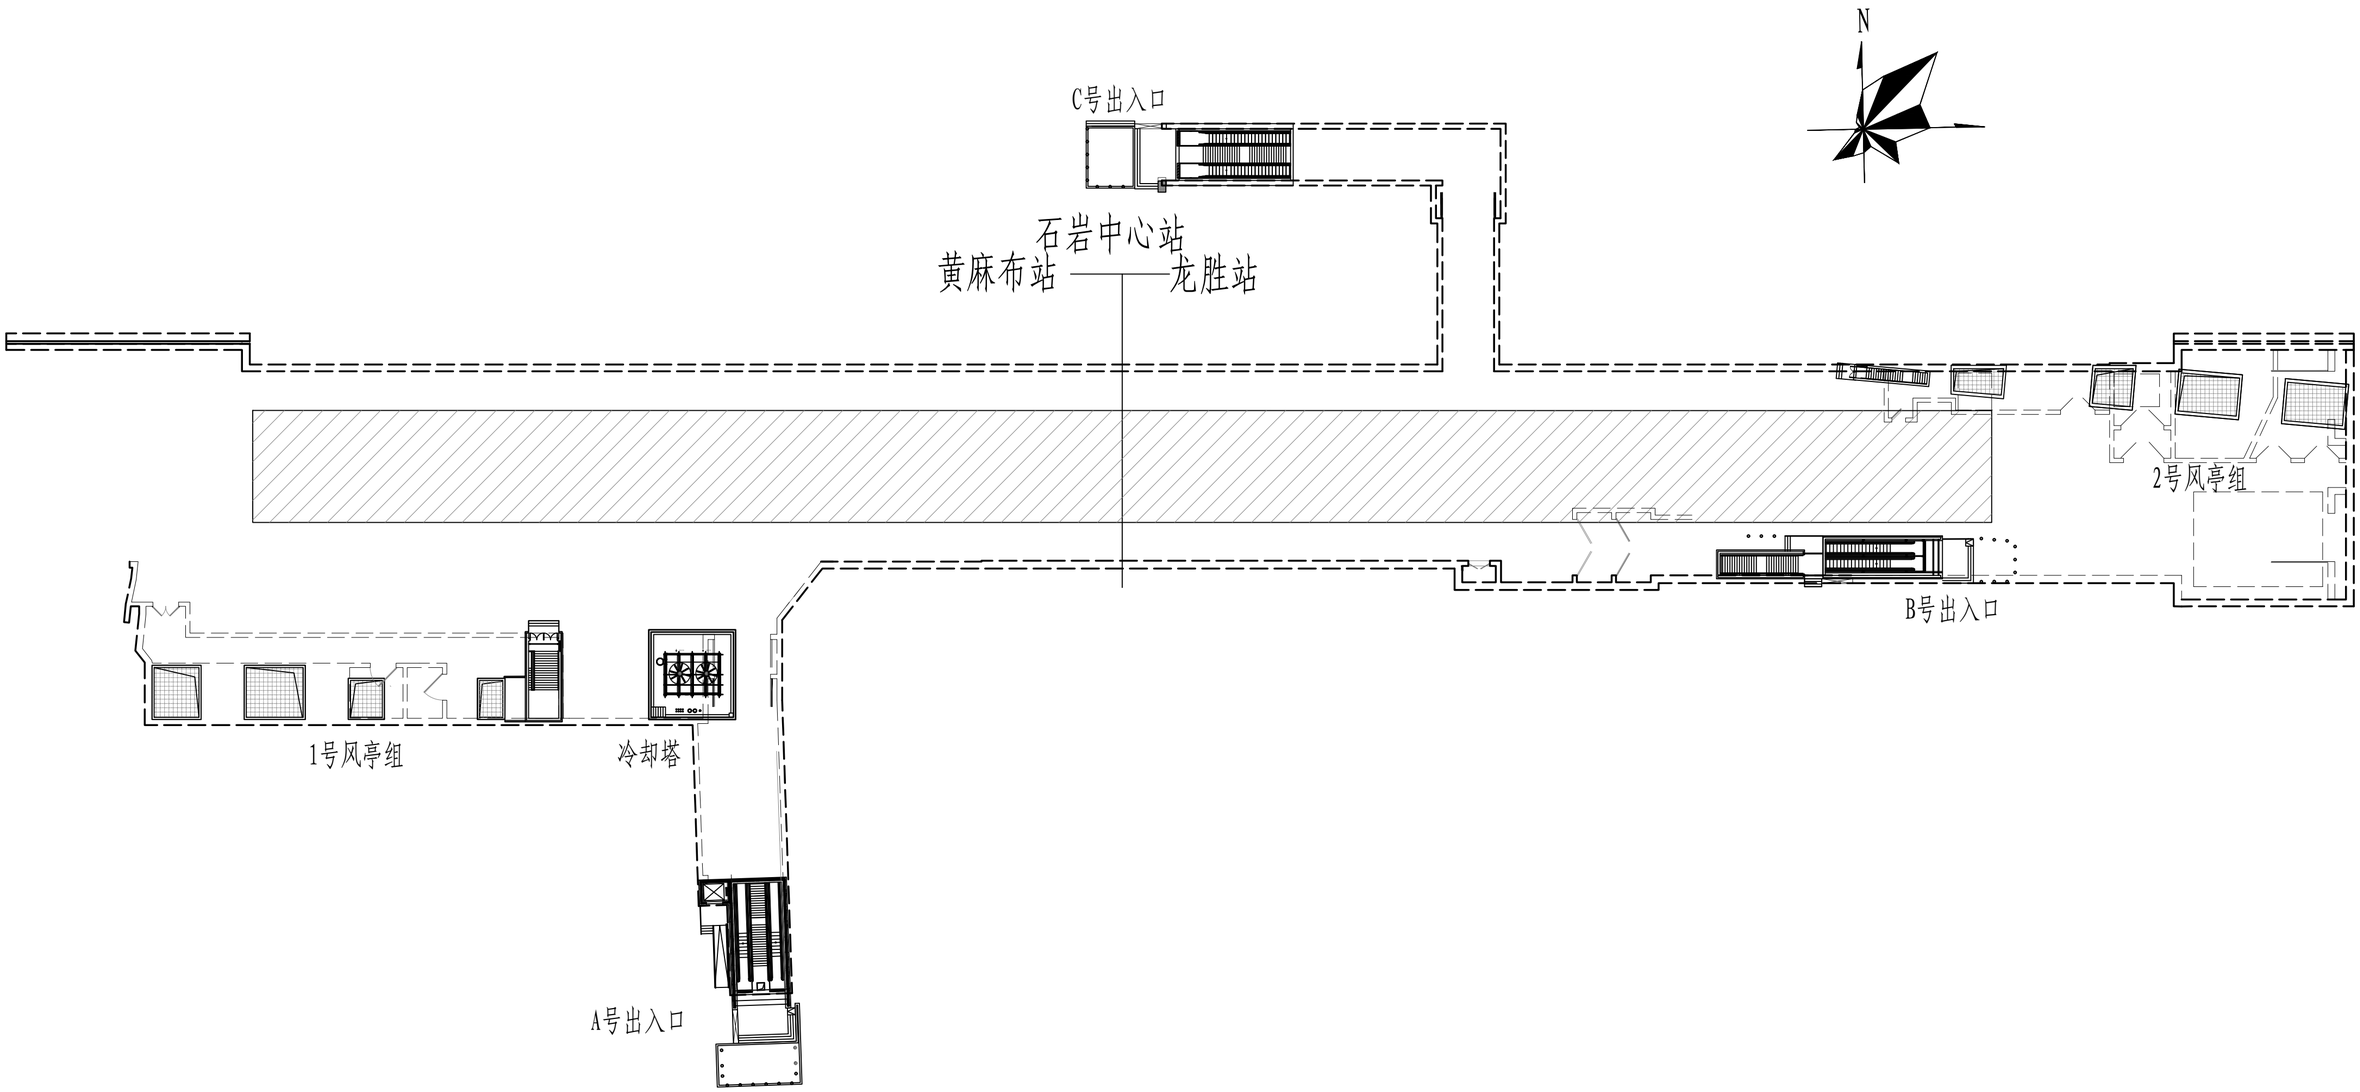

总平面图 1:500

说明:
1.本图尺寸、坐标、里程、标高均以m为单位。
2.本图采用1985国家高程基准及2000国家大地坐标系。
3.本图中粗虚线为本车站地下结构外墙。
4.本图标高为绝对高程。

图例:
车站轮廓线

建设单位	深圳市地铁集团有限公司			总体总包	中国铁路设计集团有限公司		
设计单位	深圳市市政设计研究院有限公司			工程名称	深圳机场至大亚湾城际深圳机场至坪山段		
总体审定	设　计	张健强		石岩中心站 总平面图		图别	施工图设计
	复　核	董伟成				比例	1:500
	专业审核	高　菁				日期	2026.05
系统审定	专业审定	苏　杭					
	院 审 定	田连生		编码(图号)	深大/机坪段/D02/S/建/Z040D0002 /A	管理号：20118-04-JG-010	A