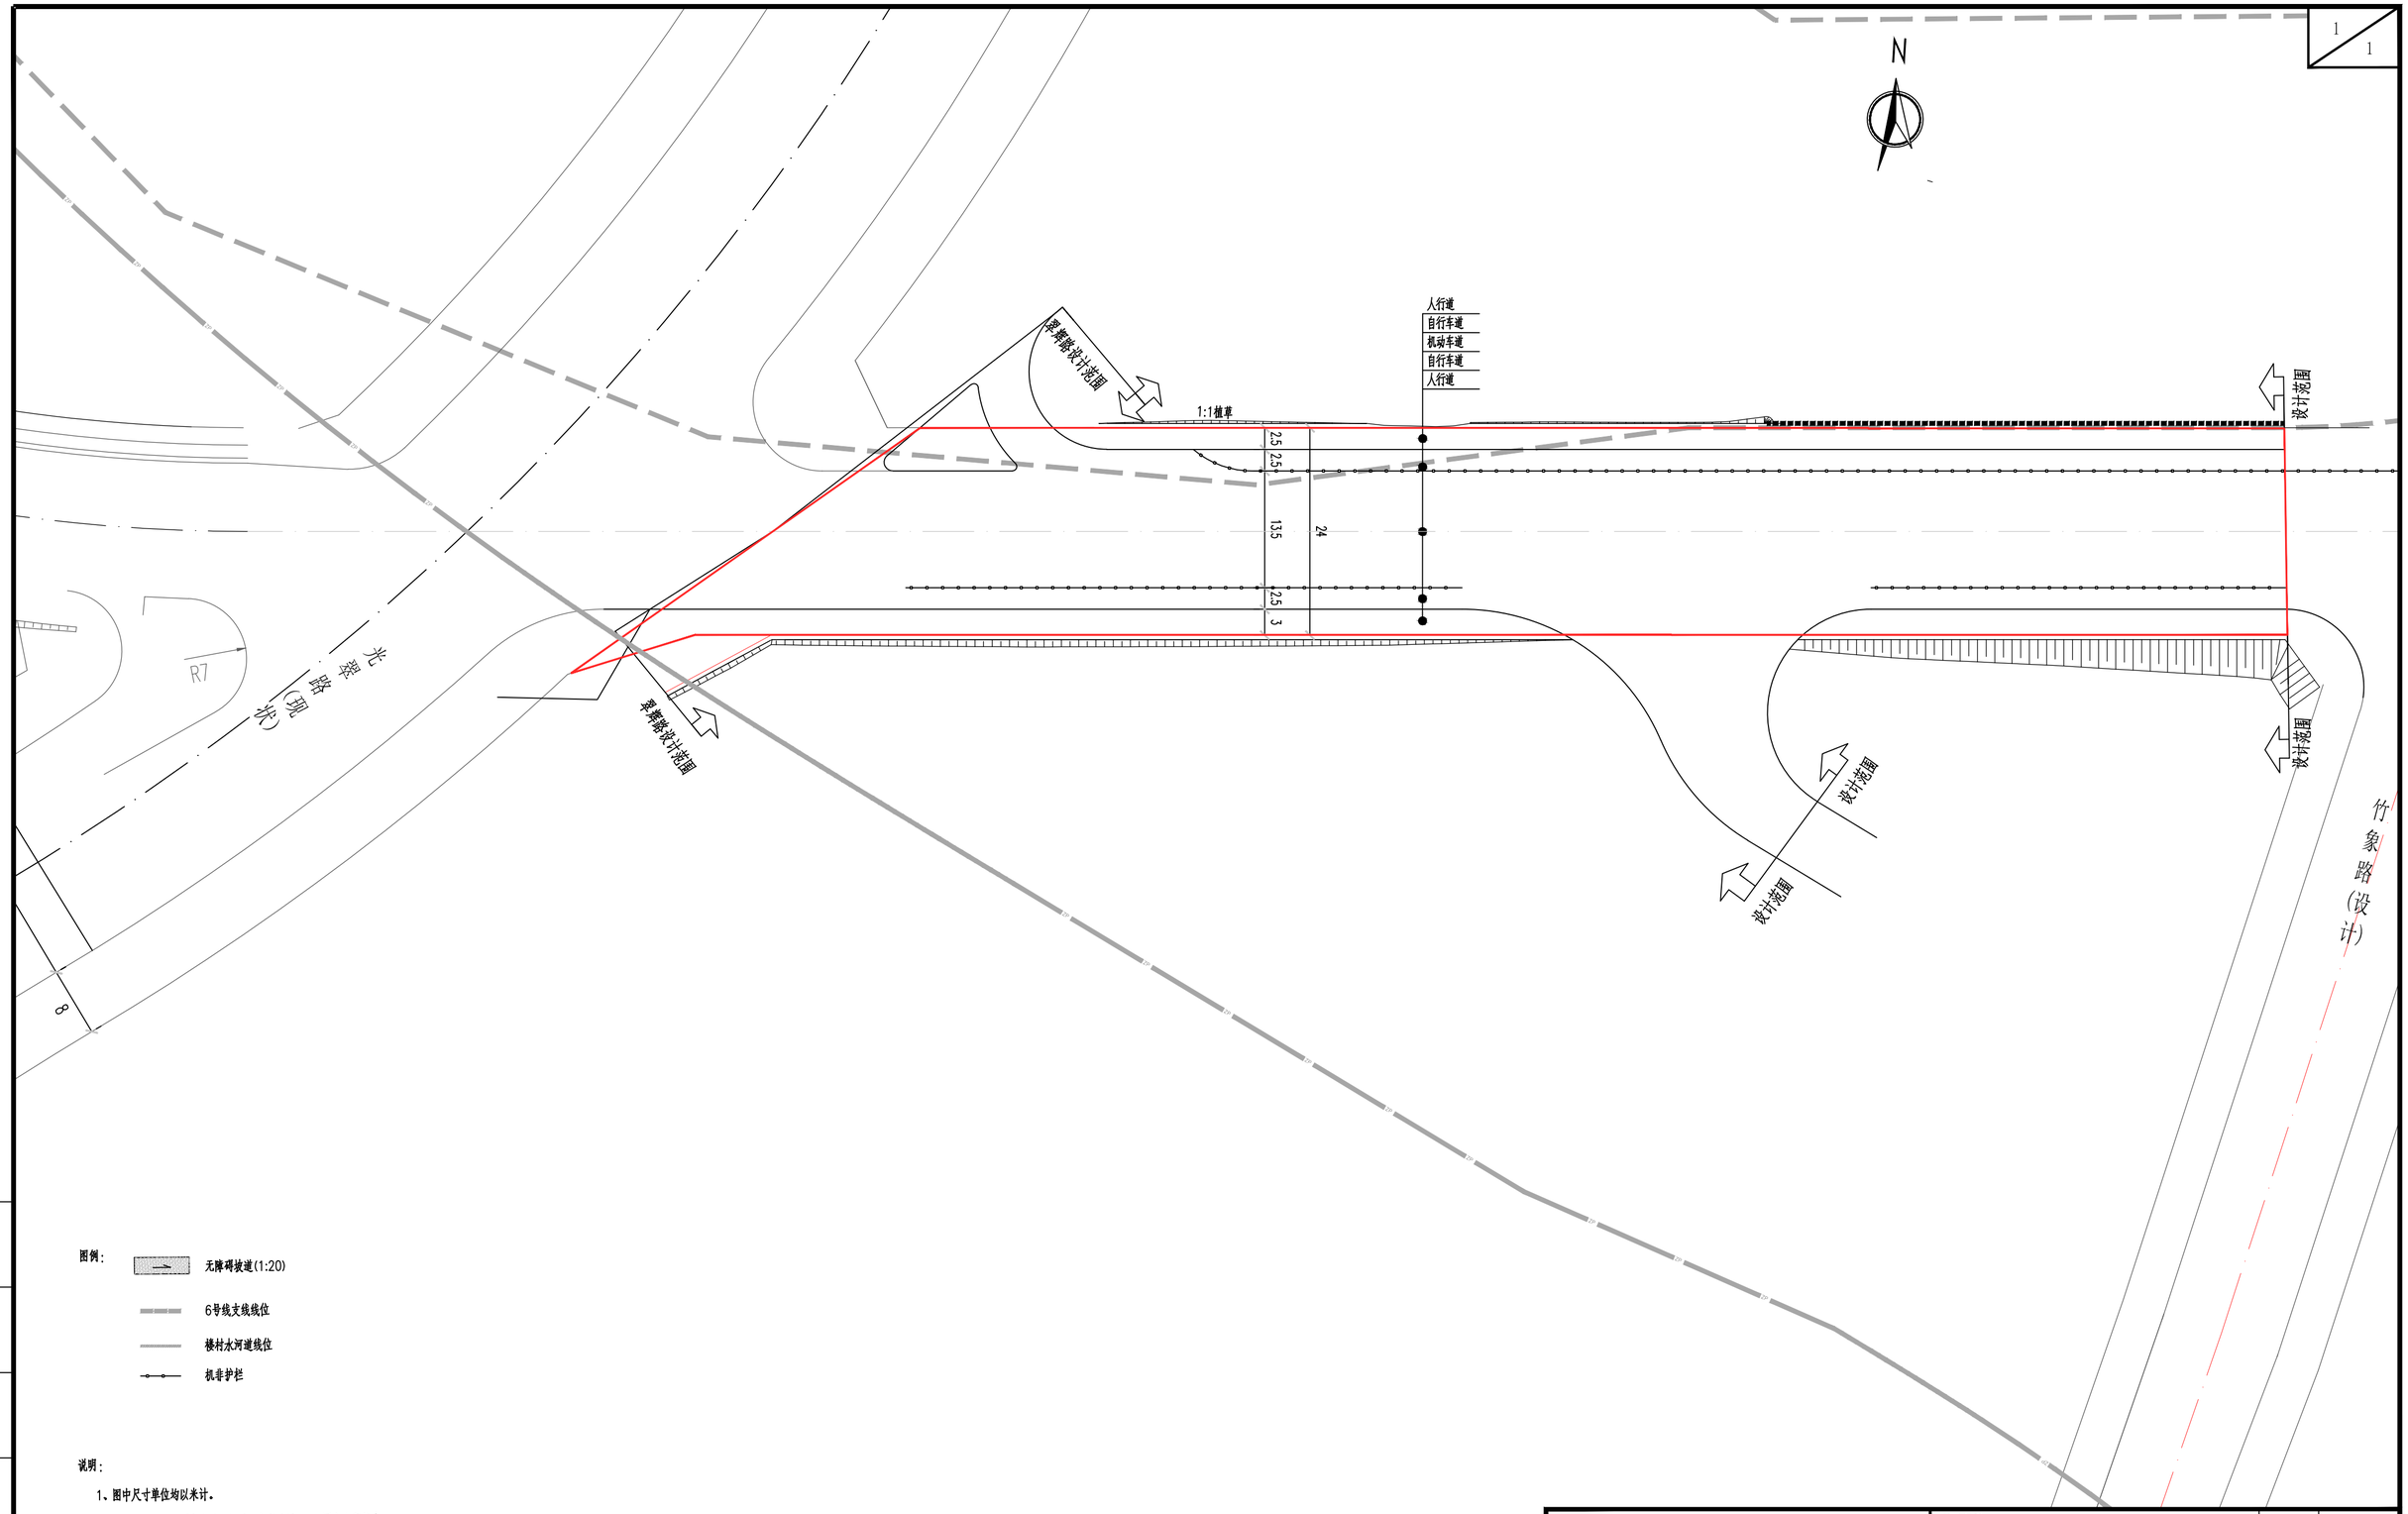

图例：

无障碍坡道(1:20)

6号线支线线位

楼村水河道线位

机非护栏

说明：

1、图中尺寸单位均以米计。

2、坐标采用2000国家大地坐标系，高程采用1985国家高程基准。

深圳市西伦土木结构有限公司 Shenzhen Xilun Civil Engineering Reconnaissance & Design CO.,LTD. 设计证书：甲 级 A144015805 版权所有 PROPERTY IN COPYRIGHT					工程名称 翠辉路（楼辉路-光侨路）市政工程Ⅰ标道路工程
项目负责	镇溶芳		审 定	黄斌	
专业负责	谢振威		审 核	闻淑芳	图纸名称 翠辉路(光翠路-竹象路)项目总平面图
设 计	孙庆鹏		校 核	谢振威	

工程编号	SX21A023-1-S
图 别	路施
图纸比例	1:500
出图日期	2025.08
版 本	A
图 号	DL-05

会签栏

道路	
桥隧结构	
给排水	
电气	
绿化	
岩土	

图框版次:B/0