注备
1、本图尺寸以图上标注为准，不得以比例尺量。
2、建设单位务必要查清地下管线，立项及报关批准手续后，本图方可施工。在此之前，本图仅可作为方案参考。
3、图纸会审前应将设计出图单后传真，交至正泰施工图审查机构审查，本图不得直接用于施工，仅供业主单位及各有关单位作方案比较之参考用。
4、使用本图时，应同时参照其它有关图纸及国家现行有关规范、标准、图集，如发现有任何不得已之处，应及时通知我公司。
5、本图之版权属中科华创国际工程设计顾问集团有限公司所有，未经本公司授权不得擅自转发第三方，或以任何形式复制。

水利行业（河道整治）丙级　农林行业（农业综合开发工程）乙级　城乡规划编制 乙级
建筑行业（建筑工程）甲级　市政行业（道路工程、桥梁工程、给水工程、排水工程、热力工程、环境卫生工程）乙级　公路行业（公路）丙级

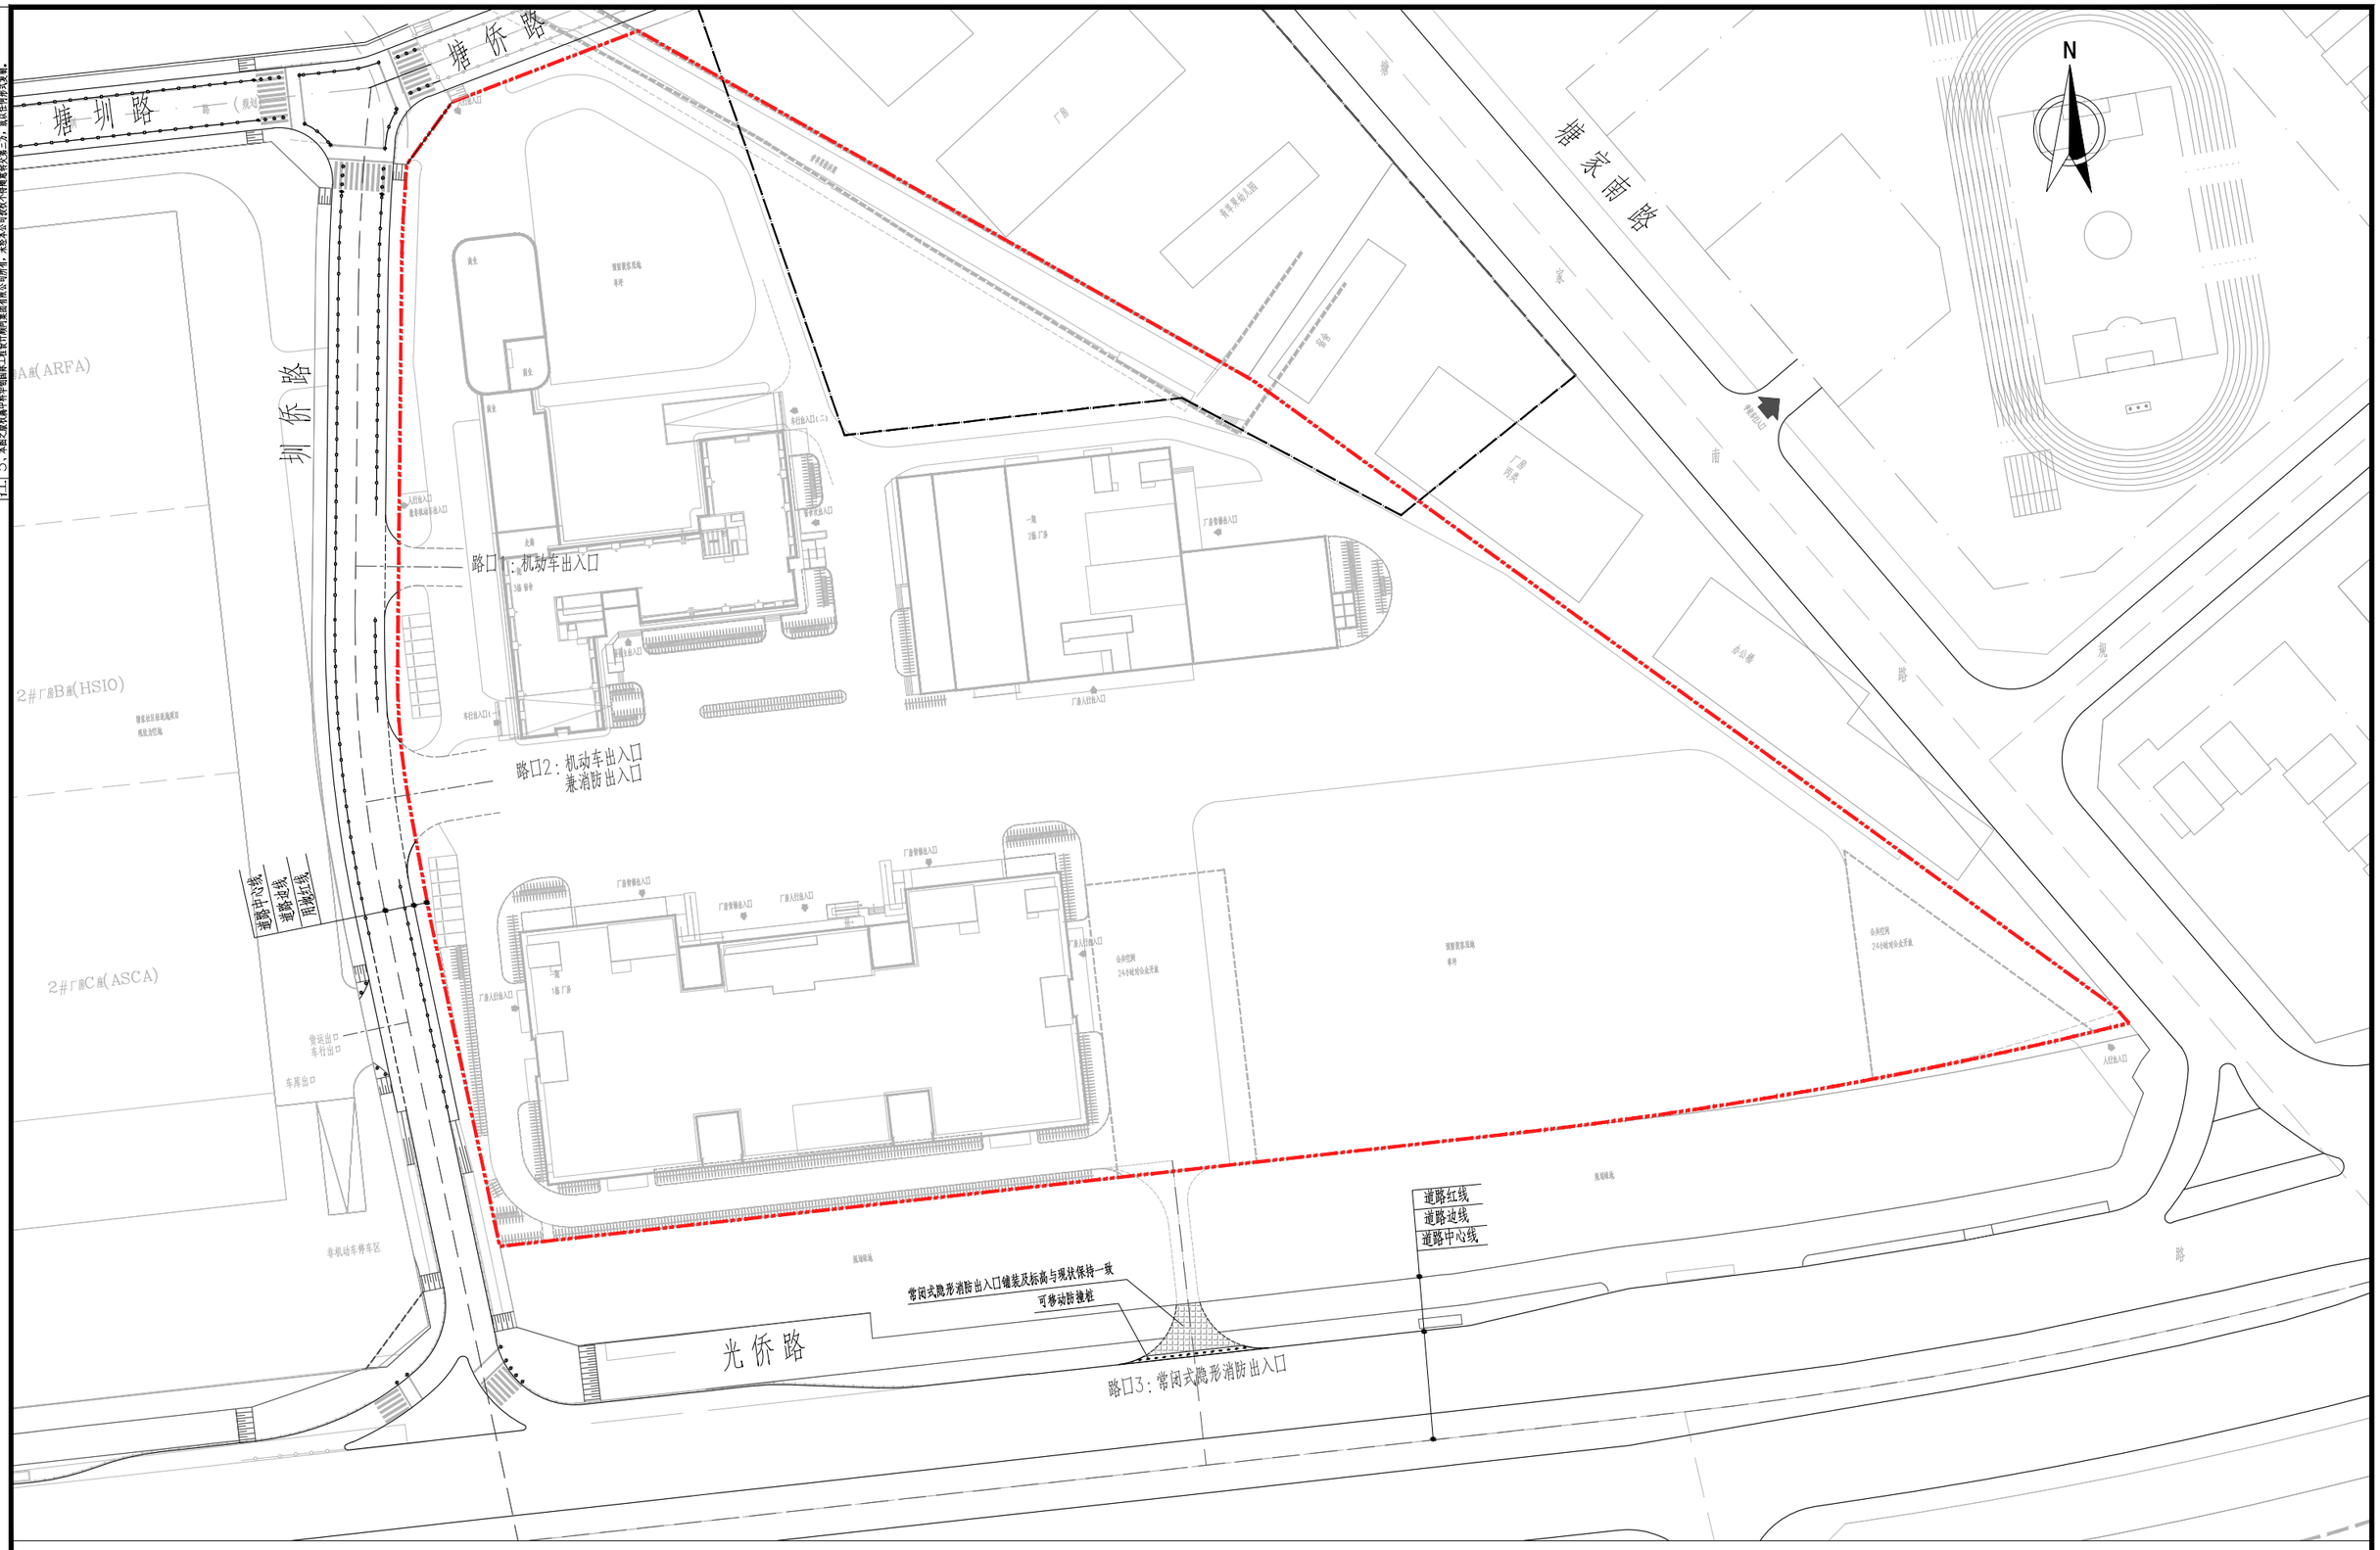

路口总平面图 1:1000

中科华创国际工程设计顾问集团有限公司 Zhongke Huachuang International Engineering Design Consulting Group Co., Ltd. 建筑 市政 公路 农业 水利 勘察测量 鉴定加固 施工 城乡规划编制 资质证书编号：A151031317 A251022624 B251005986 B251706699 0351817523 川自资规乙字22510037	审 定	马福桂	马福桂	项目负责	崔延渊	崔延渊	校 对	徐钦德	徐钦德	建设单位	深圳市玉塘长圳股份合作公司 深圳市创董汇欣科技产业发展有限公司	工程名称	凤凰谷创智产业园路口施工图设计	图名	路口总平面图	工程号	2024SZPA002	图 号	DL-03
	审 核	崔延渊	崔延渊	专业负责	王 凯	王凯	设 计	梁飞业	梁飞业			子项名称				图 别		日 期	2026.05