

# 区位图




# 实施深化方案

## 法定图则规划



## 实施深化方案

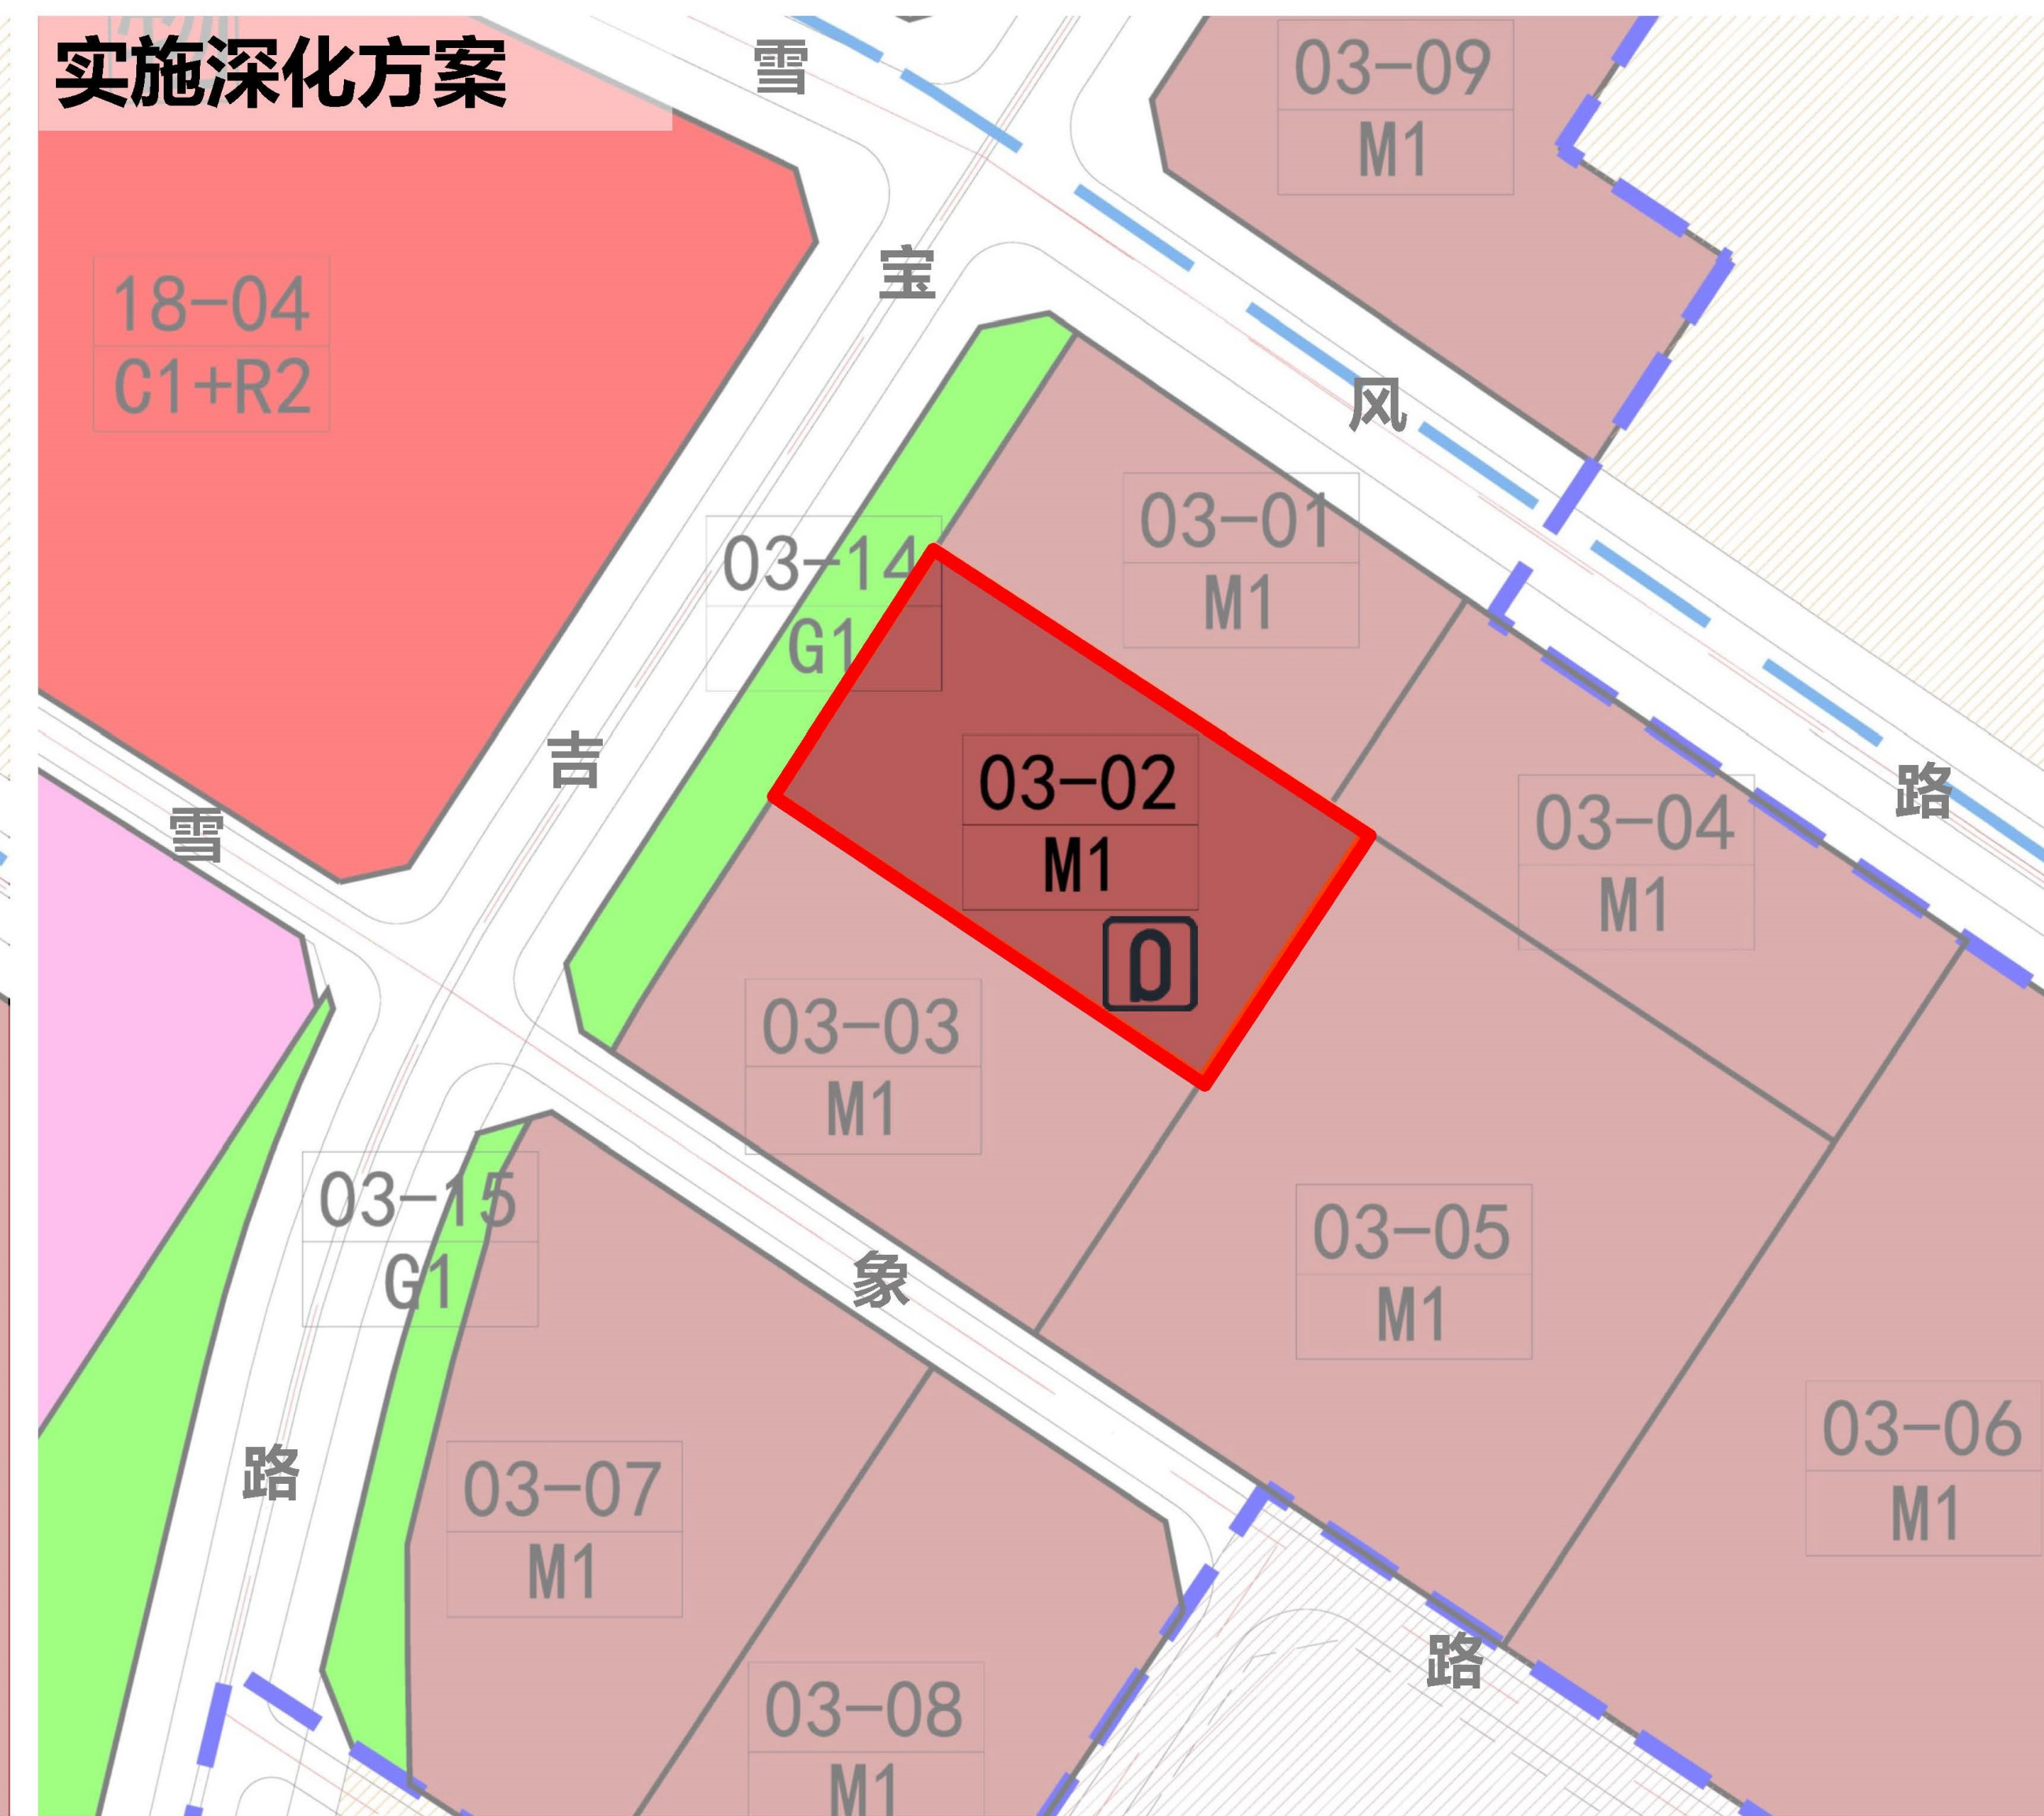

地块控制指标一览表 (实施深化前)

地块编号	用地代码	用地性质	用地面积 (平方米)	容积率	配套设施	备注
03-02	M1	一类工业用地	4910	—	—	现状

地块控制指标一览表(实施深化后)

地块编号	用地代码	用地性质	用地面积 (平方米)	容积率	配套设施	备注
03-02	M1	普通工业用地	4911	3.5	社区体育活动场地(占地面积250平方米)	规划