
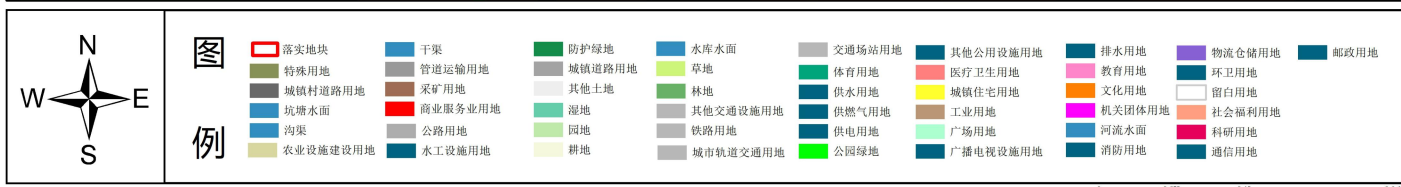


附件:分区规划用地用海图调整前后附图

落实前地块土地使用规划局部图


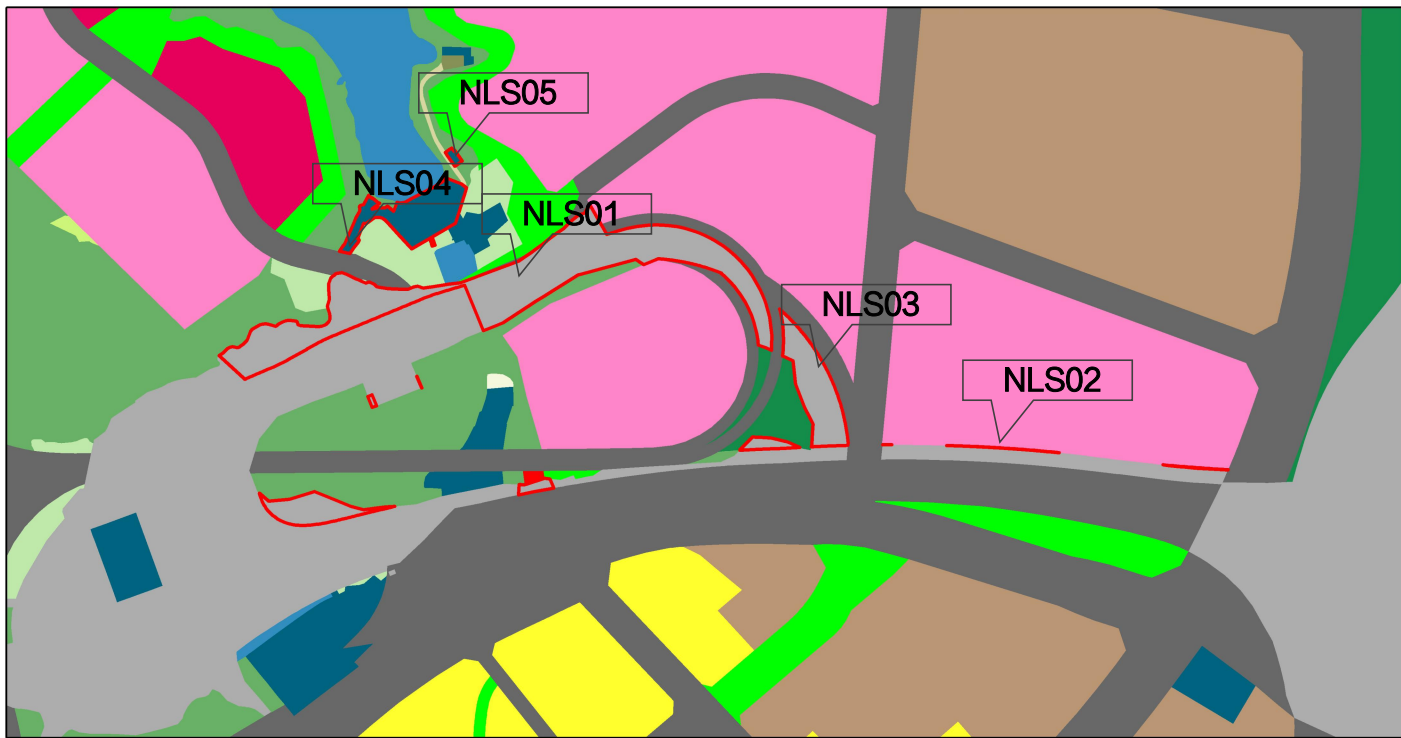


深圳市规划和自然资源局龙岗管理局

1:5,000

二〇二六年五月

落实后地块土地使用规划局部图

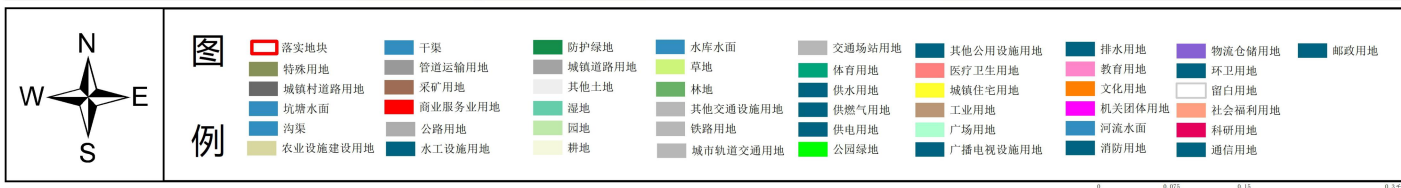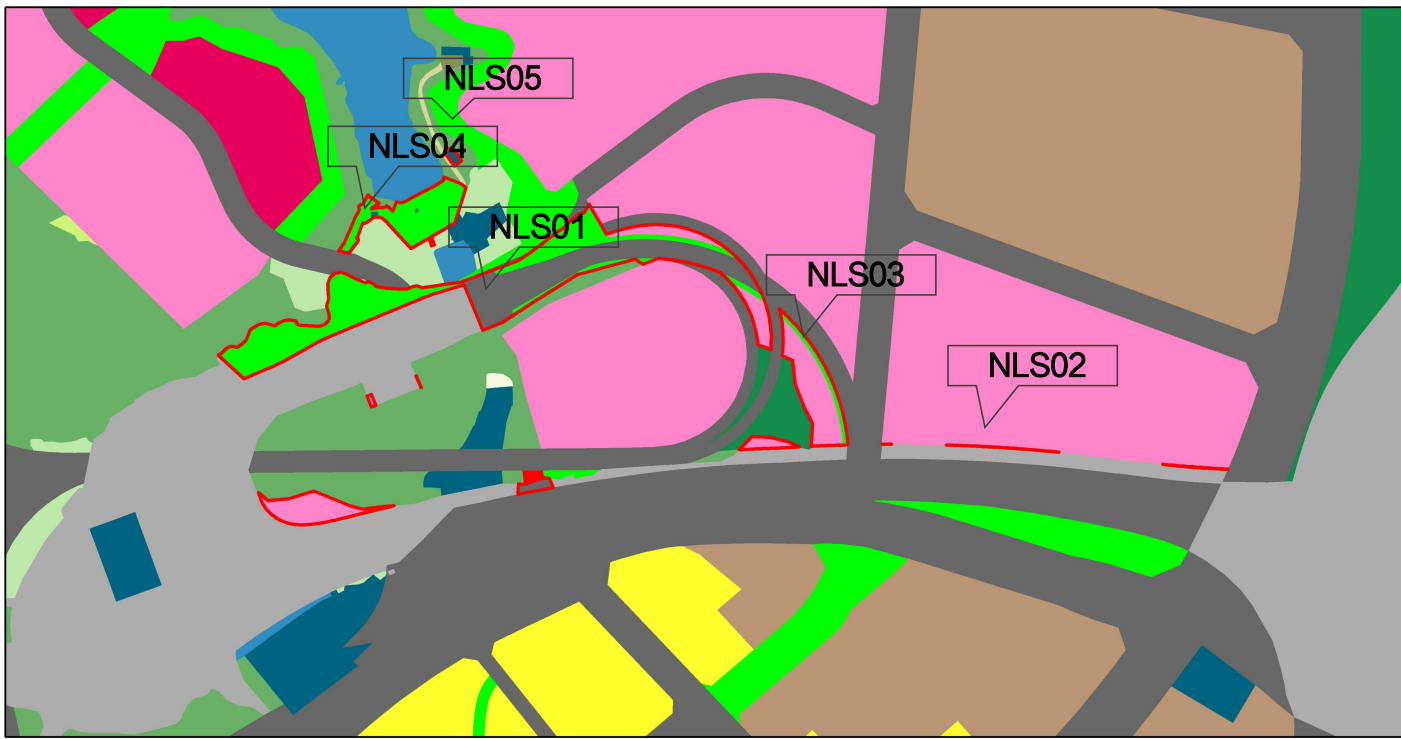

深圳市规划和自然资源局龙岗管理局

1:5,000

二〇二六年五月