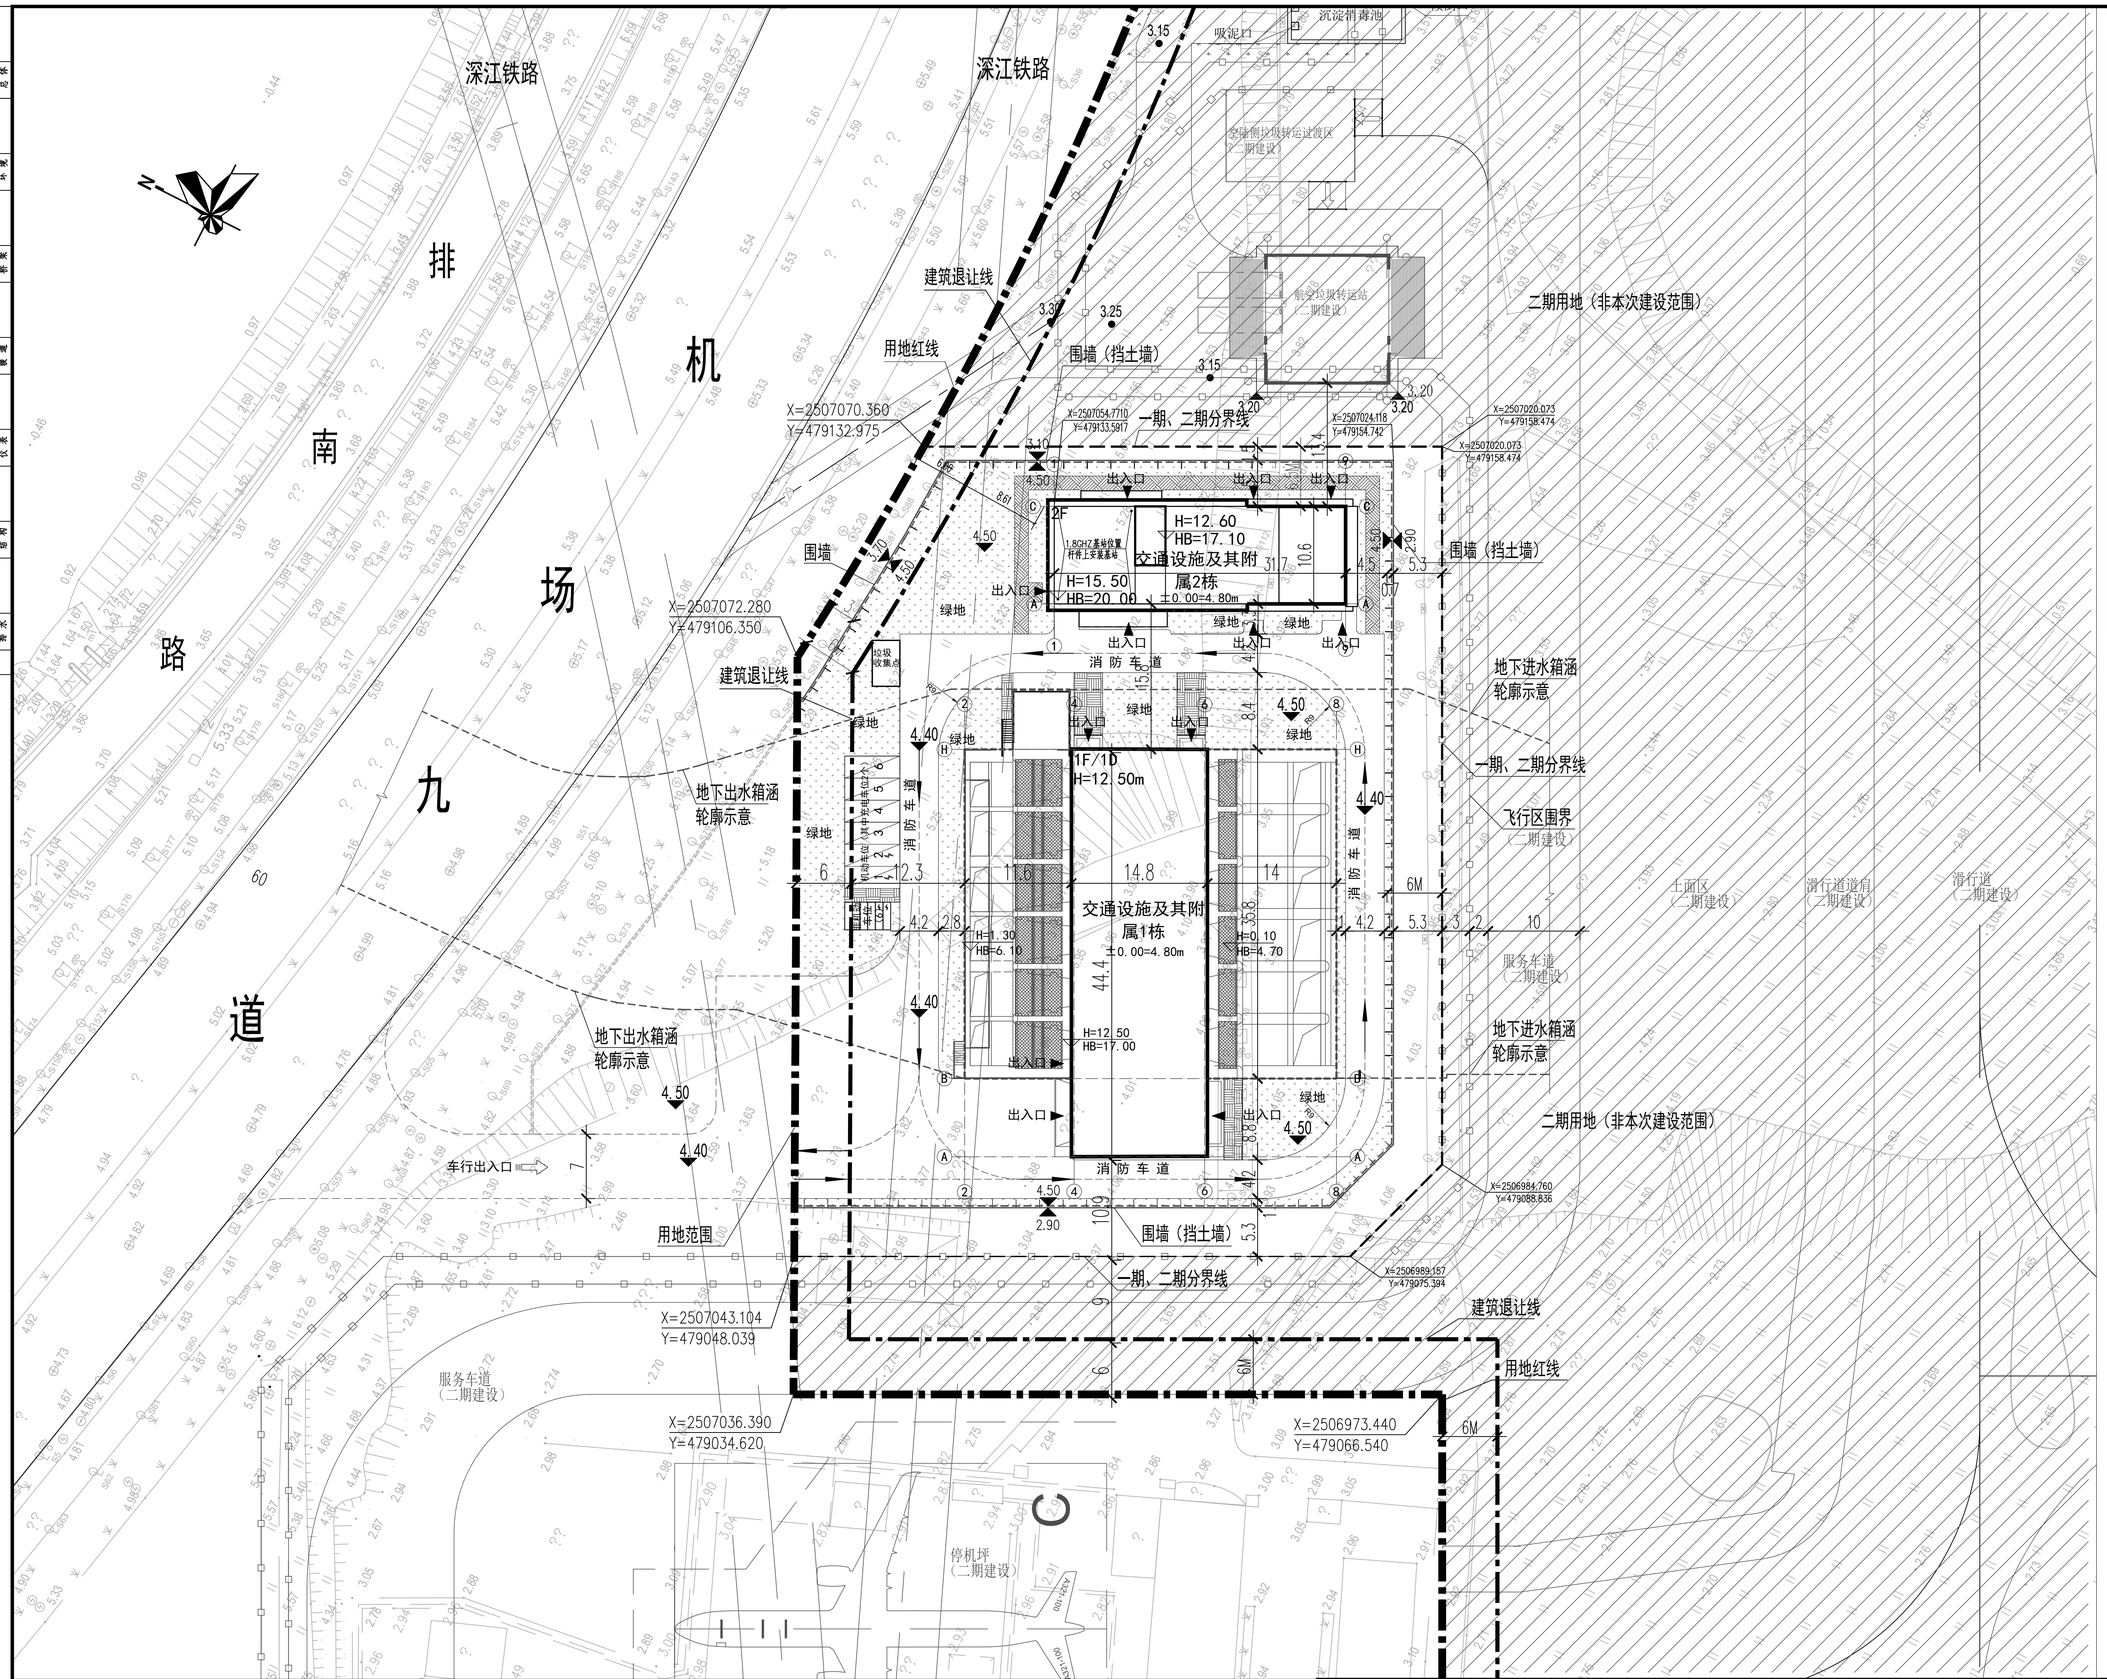

屋顶总平面图 1:500

主要经济技术指标表					
一、项目概况					
项目名称	机场北航空枢纽中心飞行区南区一期		用地单位	深圳市机场（集团）有限公司	
宗地号 宗地代码	A201-0346		用地位置	深圳宝安国际机场卫星厅北侧	
二、主要经济技术指标					
建设用地面积（㎡）	5977.81		总建筑面积（㎡）	2379	
容积率/规定容积率	0.40	-	计容积率建筑面积（㎡）	2379	
地上规定建筑面积(㎡)	1403.61		不计容积率建筑面积(㎡)	0	
地下规定建筑面积(㎡)	975.39		地上扣减建筑面积(㎡)	0	
地上扣增建筑面积(㎡)	0		地下扣减建筑面积(㎡)	0	
地下扣增建筑面积(㎡)	0		建筑覆盖率（一级）（%）	-	
最大层数（地上/下）（层）	2/1		建筑基底面积(㎡)	991.61	
建筑最高高度（m） 建筑最高点海拔高度（m）	12.60 20.00（航空限高海拔高度）	机动车停车位（地上/下）（辆）	中型货车停车位（辆）	0	
绿化覆盖率（%）	-		小汽车停车位（辆）	6（含2个电动停车位）/0	
绿地面积/折算绿地面积（㎡）	1191.64		自行车停车位（地上/下）（辆）	6（含2个电动停车位）/0	
三、本期建筑面积及分配			建筑功能	建筑面积（㎡）	
				规定	扣减	合计
总建筑面积（㎡）2379.00	计容积率建筑面积（㎡）2379.00	计规定容积率建筑面积（㎡）2379.00 地上	交通设施及其附属	1403.61	0	1403.61
		地下	交通设施及其附属	975.39	0	975.39
		地上扣增建筑面积(㎡)	0			
	不计容积率建筑面积（㎡）	地下扣增建筑面积(㎡)	0			

图 例

	相（建）筑物		围墙
	道路		用地红线
±0.00（4.80）	相对标高（绝对标高）		建筑线退让线
4.50	绝对标高		挡土墙
H=12.50m	建筑高度		一期、二期分界线
·3.93	地形标高		
	非本次建设范围		
	绿地		
	车行出入口		

说明：

1. 本图尺寸单位：管径以毫米计，其余均以米计。
2. 本图标高采用绝对标高（1985国家高程），本泵站室外设计地坪标高为4.5m。
3. 本图坐标采用2000国家大地坐标系。
4. 本泵站位于耶铜机场，2号调蓄池旁边。
5. 本泵站设计规模52m³/s。
6. 本泵站设计依据《水利工程设计防火规范》（GB50987-2014）中，"3.0.1水利工程生产场所的火灾危险性类别，火灾类别及危险等级划分应符表3.0.1的规定。"交通附属设施1栋的火灾危险性等级为丁类。

审核 AGREED			校核 CHECKED			阶段 STAGE	施工图设计	上海市政工程设计研究总院(集团)有限公司 SHANGHAI MUNICIPAL ENGINEERING DESIGN INSTITUTE (GROUP) CO., LTD.	机场北航空枢纽中心飞行区南区一期工程	项目编号 PROJECT NO.	2025GD105SS
			校对 CHECKED			专业 SPECIALTY	建筑			子项名称 SUB ITEM	总图
设计负责人 CHIEF DESIGNER			设计 DESIGNED			比例 SCALE	见图		屋顶总平面图	图号 DRAWING NO.	DC00A-05
专业负责人 SPECIALTY SPONSOR			制图 DRAWING			日期 DATE				修正号 REV NO.	