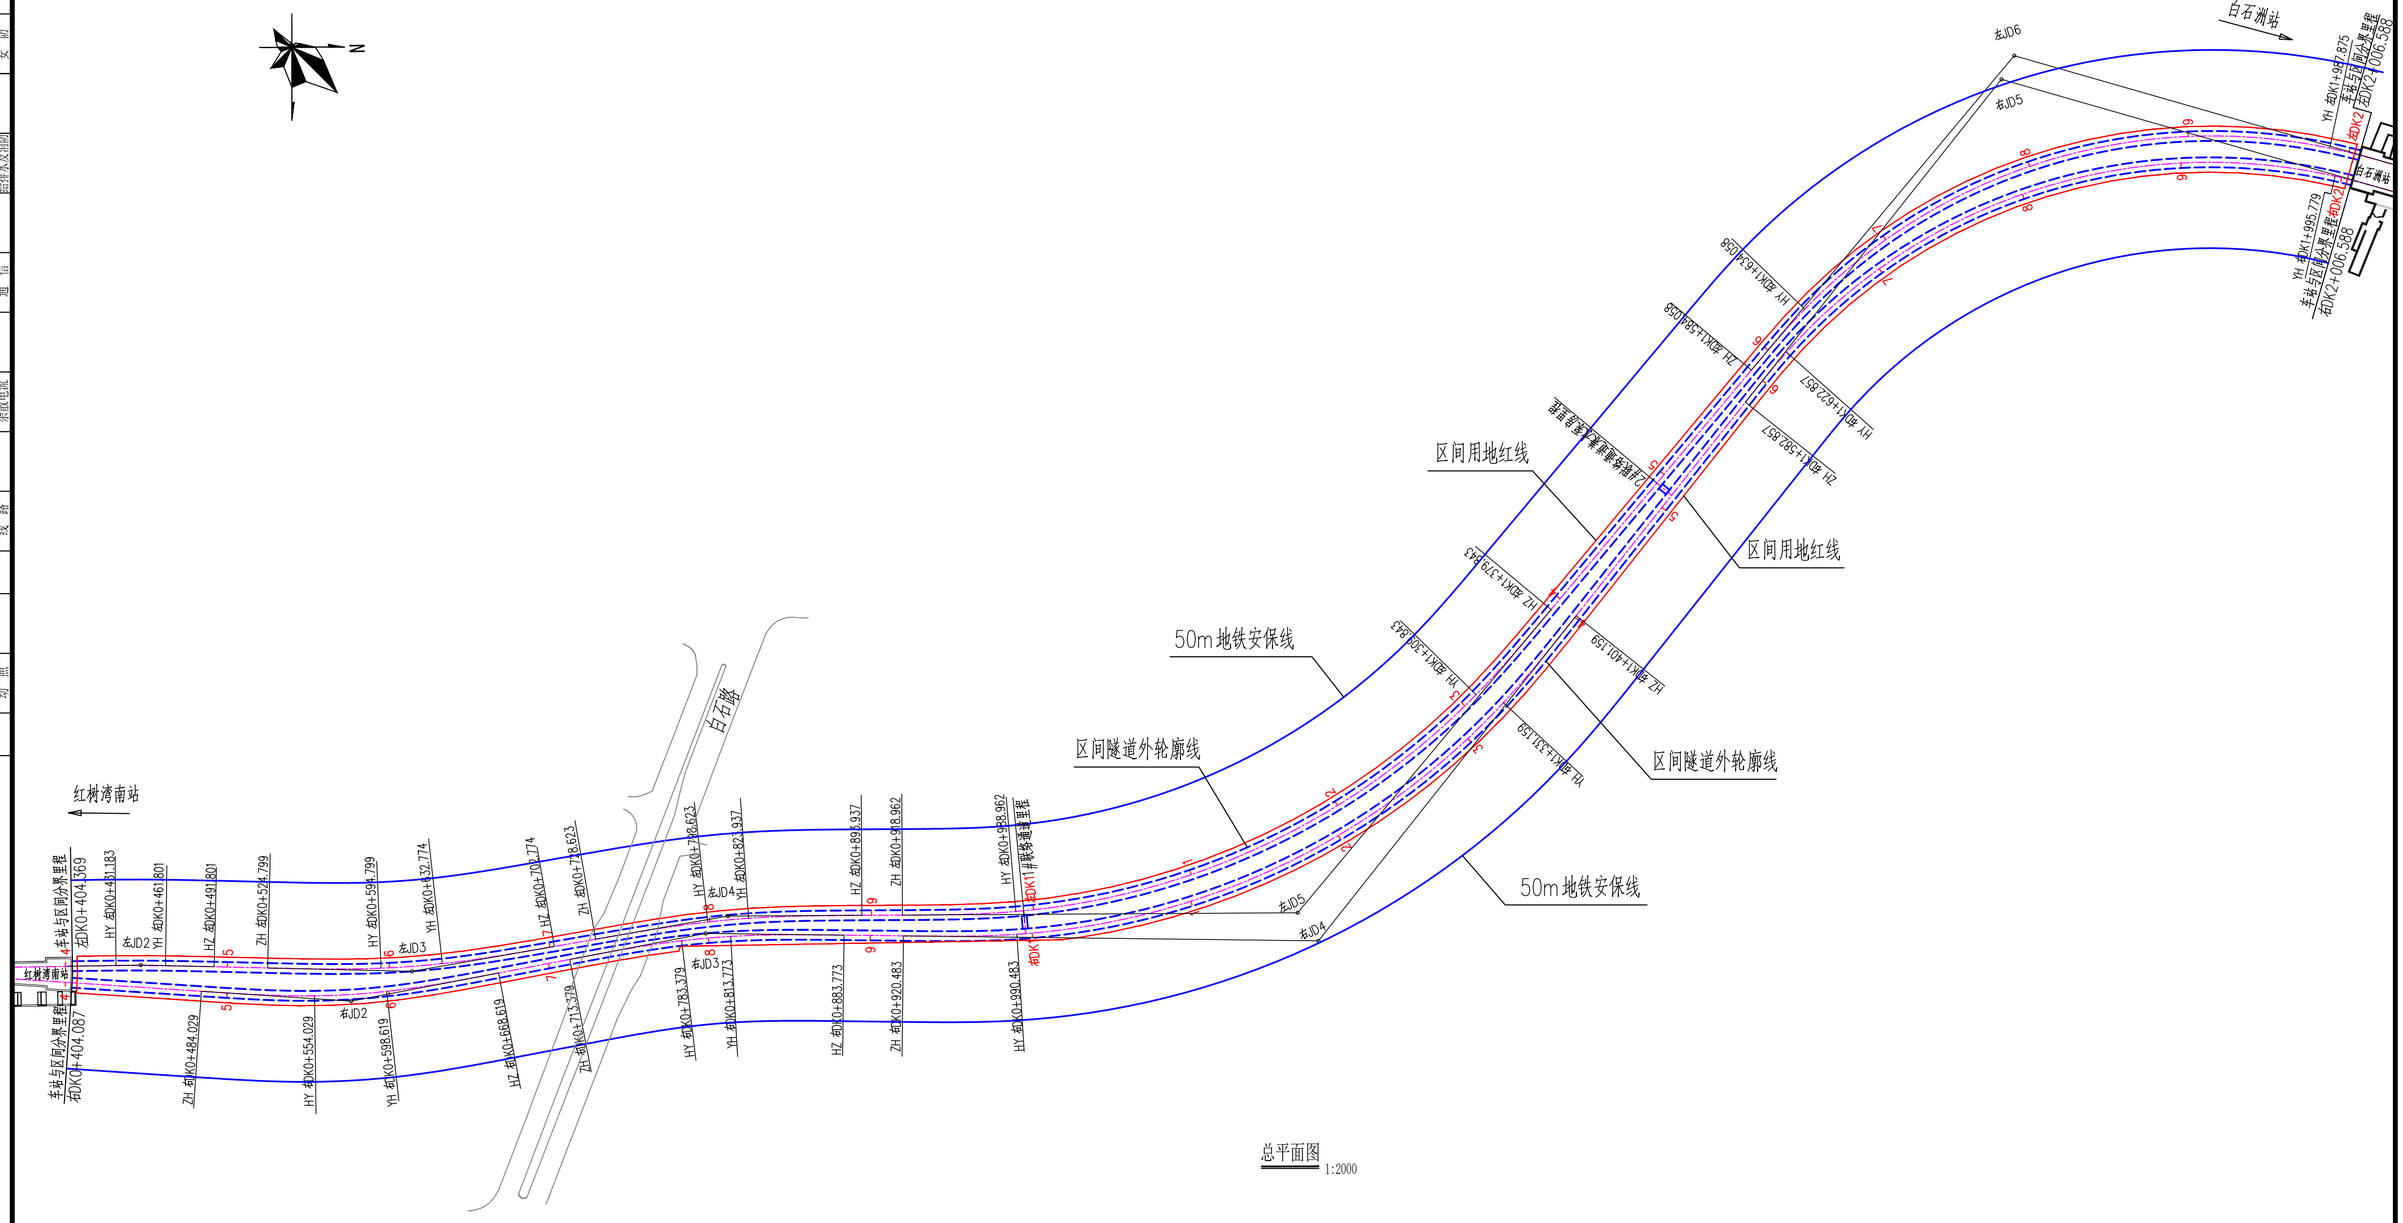

总平面图
1:2000

附注：

1、本图系根据沿线地形测量成果集地质勘察报告进行设计。

2、深圳市城市轨道交通29号线一期工程初步设计文件。

3、本图坐标采用2000国家大地坐标系，

4、高程采用1985国家高程。

5、本图所注尺寸除注明外均以米计。

6、图中线路坡度以千分计，道路坡度以百分计。

7、红树湾南站～白石洲站区间左线长1590.751米，右线长1588.981米。建筑面积19763.77m^2，用地面积40481.63m^2。

总体单位	深圳市市政设计研究院有限公司							工程名称	深圳市城市轨道交通29号线一期工程				
工点单位	深圳市市政设计研究院有限公司												
		审 定	田连生	田连生	专业负责人	钟义晖	钟义晖	图名	区间 红树湾南站～白石洲站 总平面图	专 业	隧 道	比例	1:2000
总体审定		审 核	赵 丹	赵丹	校 核	高龙华	高龙华			阶 段	施工图	日期	2026.04
系统审定		项目负责人	赵 丹	赵丹	设 计	钟义晖	钟义晖	项目编号	5/29/D01/S/J01/W00/QT/010001/A	管理号	G23094-6-1-SD-010001A		

| 系统 | | | | | | | | | | | | |