


深圳市轨道交通29号线一期工程红树湾南站-白石洲站区间地下建设工程方案公示图

轨道交通29号线一期工程与T207-0050宗地相交关系平面图


区位关系图

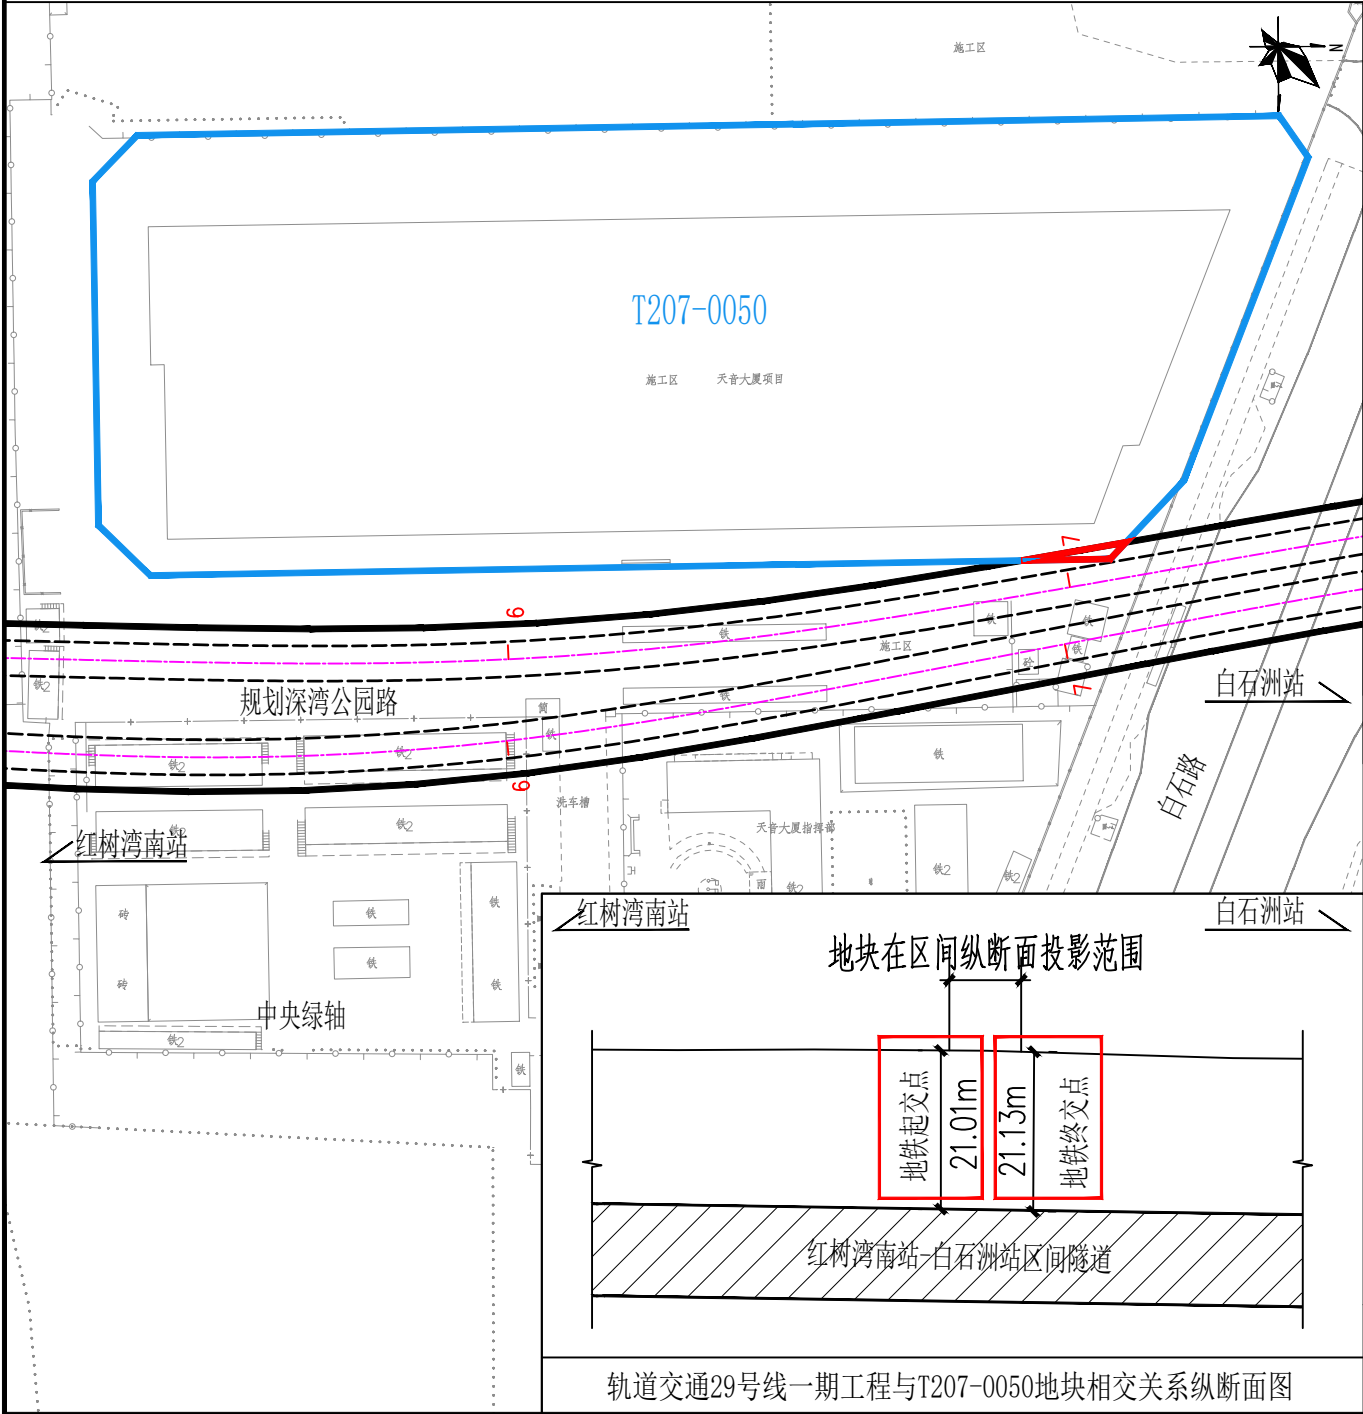

图例

- 工程方案公示范围
- 区间用地红线
- 区间隧道轮廓线

地块在区间纵断面投影范围

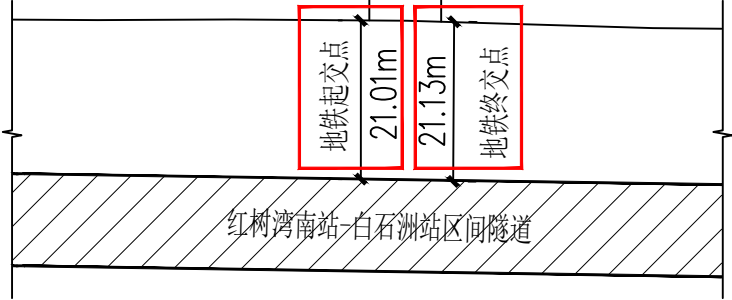

轨道交通29号线一期工程与T207-0050地块相交关系纵断面图



深圳市市政设计研究院有限公司

2026年04月

深圳市轨道交通29号线一期工程红树湾南站-白石洲站区间地下建设工程方案公示图


轨道交通29号线一期工程与T207-0061宗地相交关系平面图

区位关系图

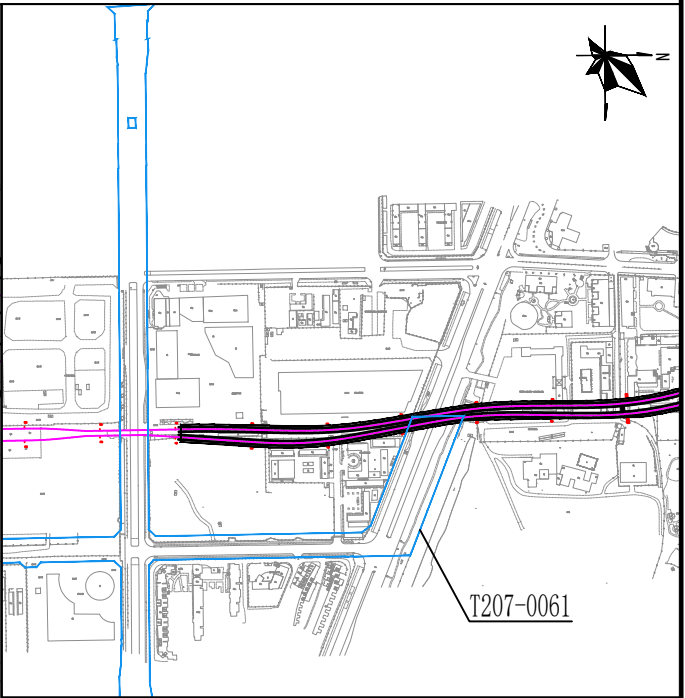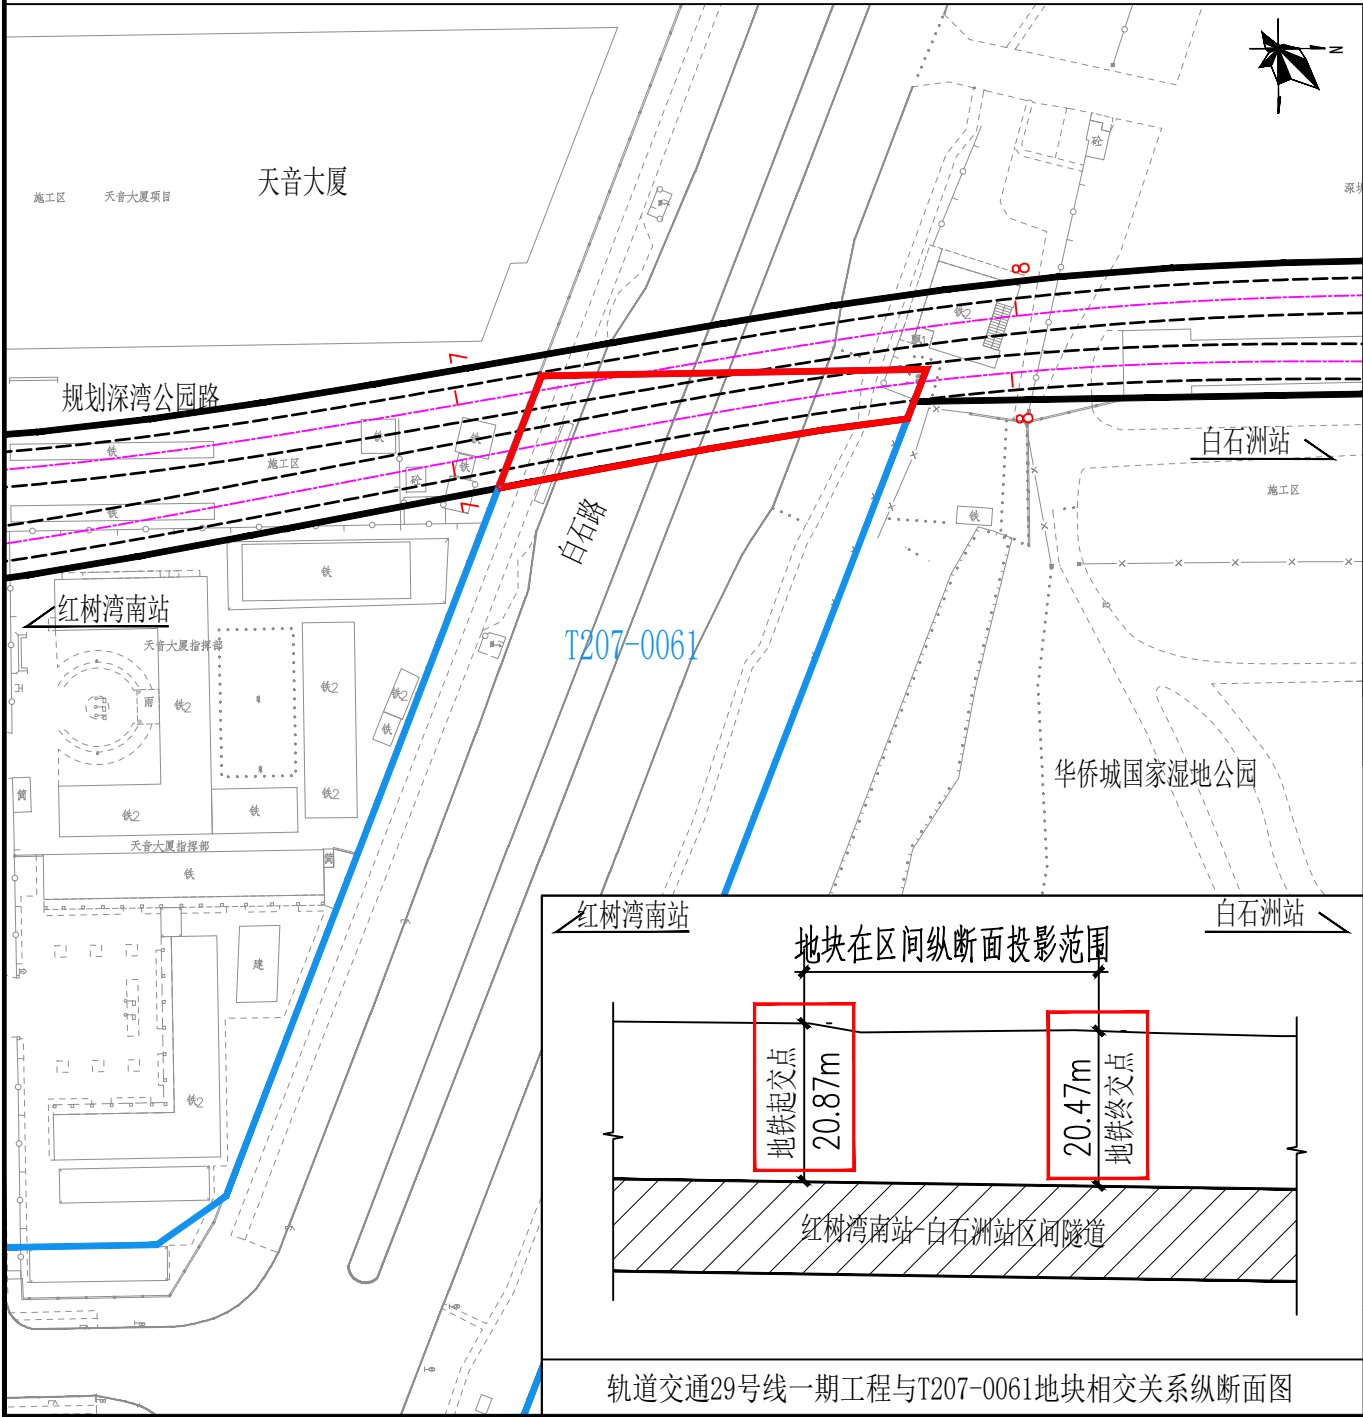

图例

- 工程方案公示范围
- 区间用地红线
- 区间隧道轮廓线

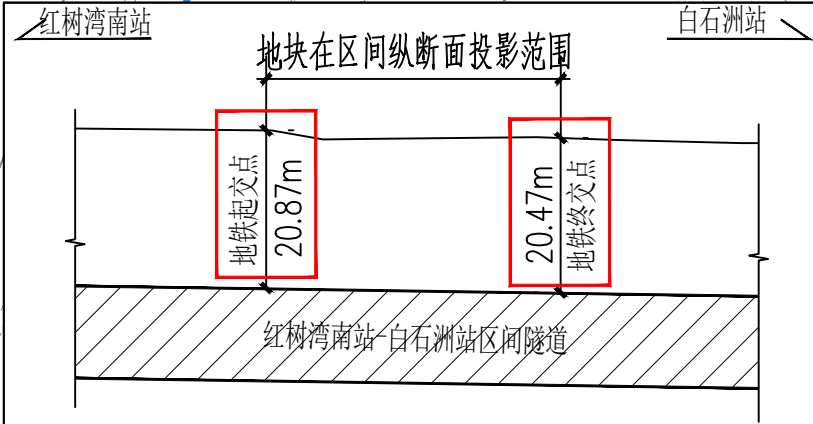

轨道交通29号线一期工程与T207-0061地块相交关系纵断面图



深圳市市政设计研究院有限公司

2026年04月

深圳市轨道交通29号线一期工程红树湾南站-白石洲站区间地下建设工程方案公示图


轨道交通29号线一期工程与2001-09宗地相交关系平面图

区位关系图

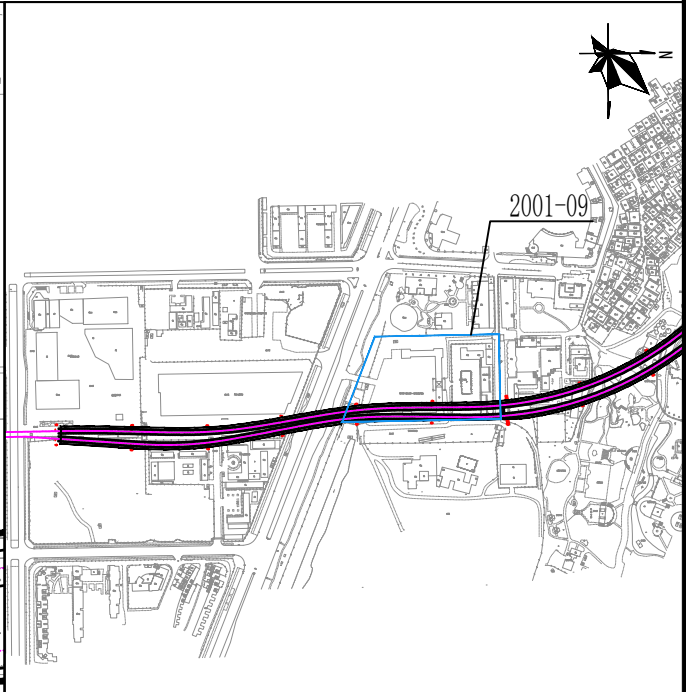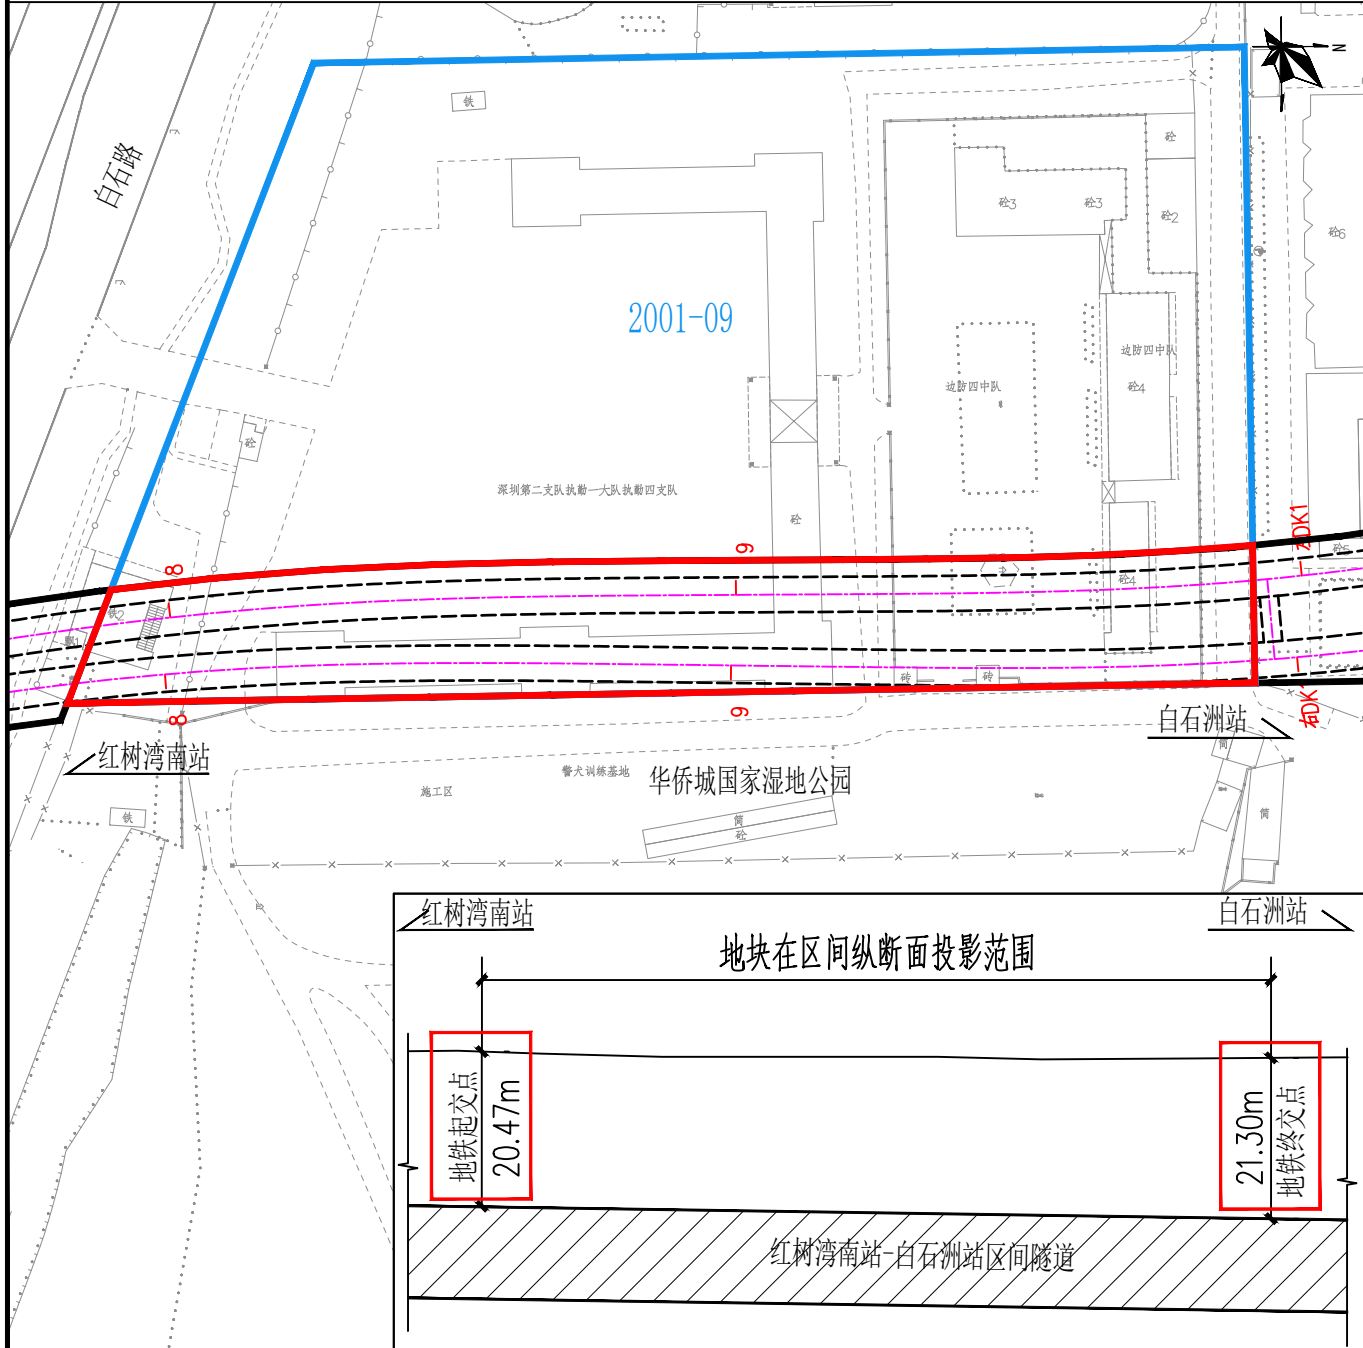

图例


- 工程方案公示范围
- 区间用地红线
- 区间隧道轮廓线

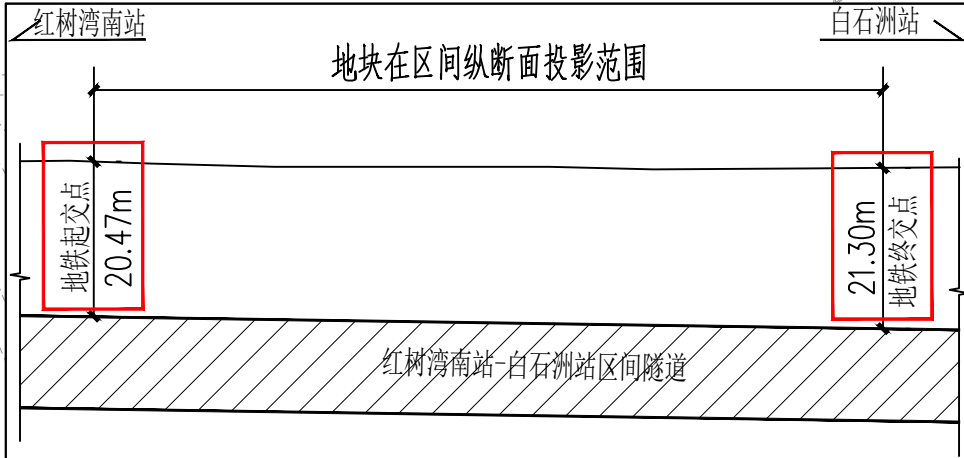


轨道交通29号线一期工程与2001-09地块相交关系纵断面图

深圳市轨道交通29号线一期工程红树湾南站-白石洲站区间地下建设工程方案公示图

轨道交通29号线一期工程与T207-0006宗地相交关系平面图

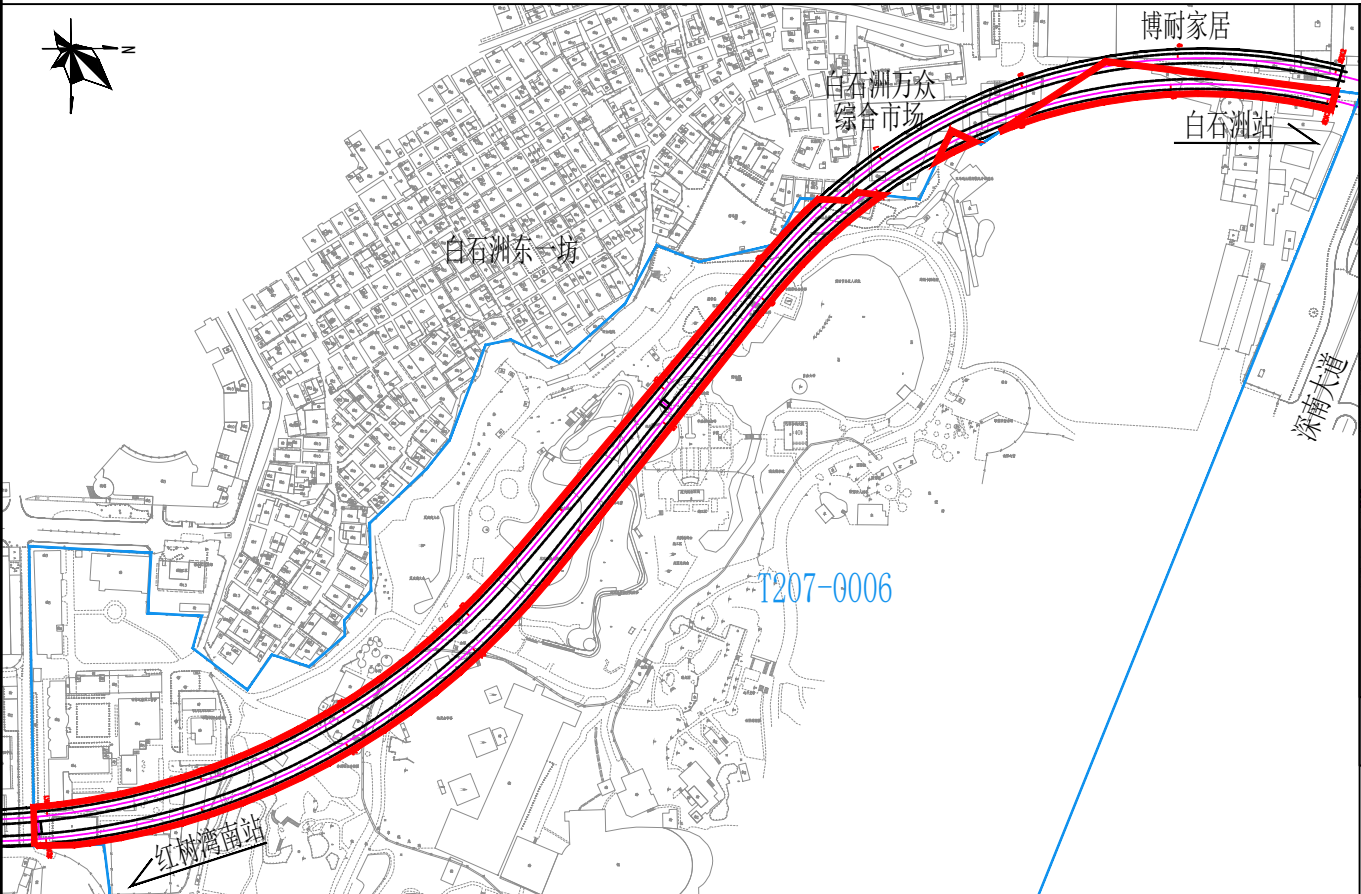


区间关系图

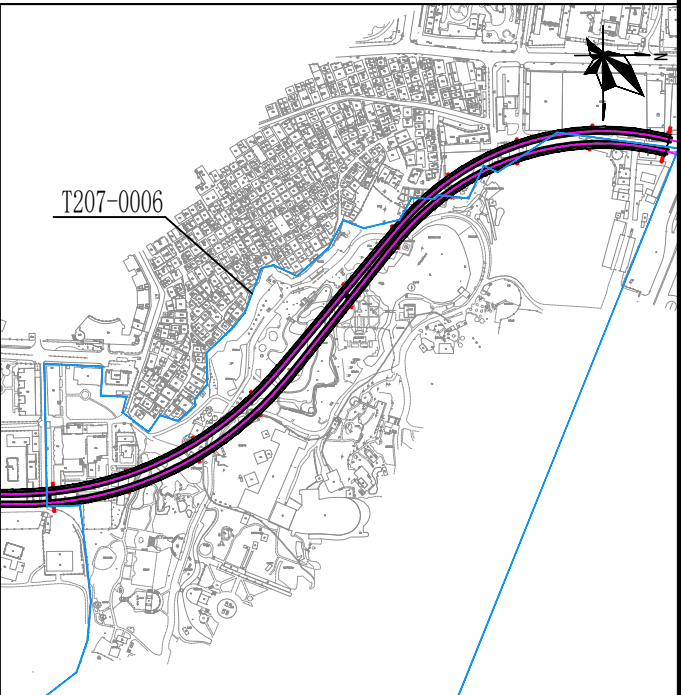

图例

- 工程方案公示范围
- 区间用地红线
- 区间隧道轮廓线

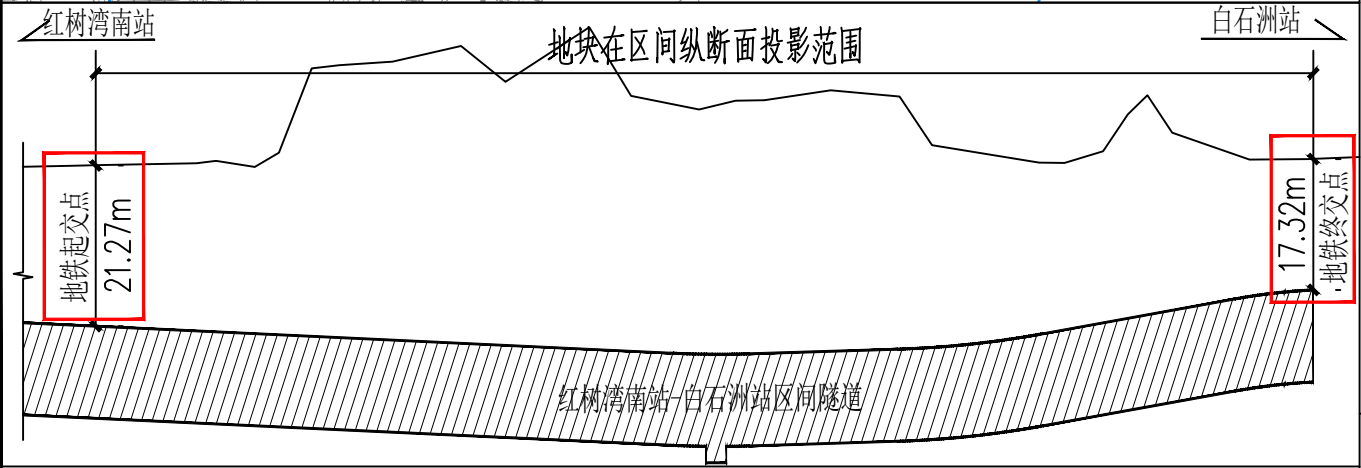


轨道交通29号线一期工程与T207-0006地块相交关系纵断面图

深圳市市政设计研究院有限公司


2026年04月

深圳市轨道交通29号线一期工程红树湾南站-白石洲站区间地下建设工程方案公示图

轨道交通29号线一期工程与T207-0031宗地相交关系平面图

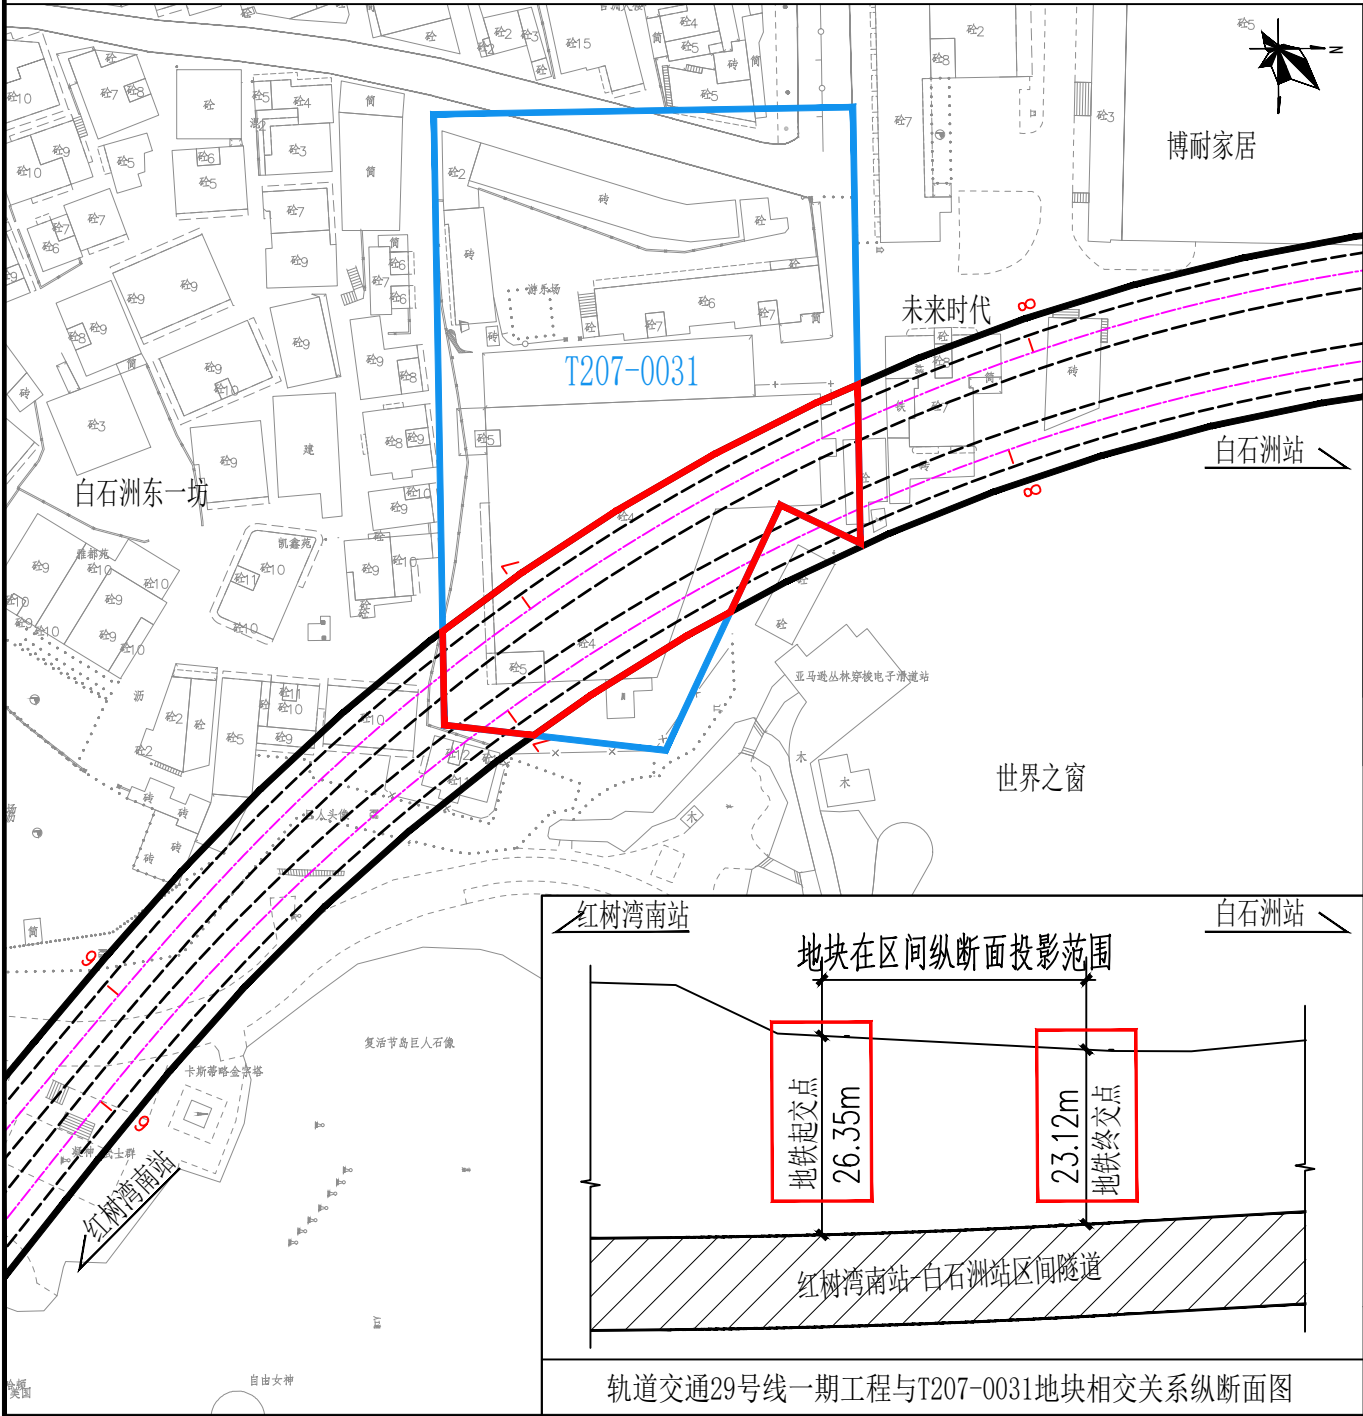


区位关系图

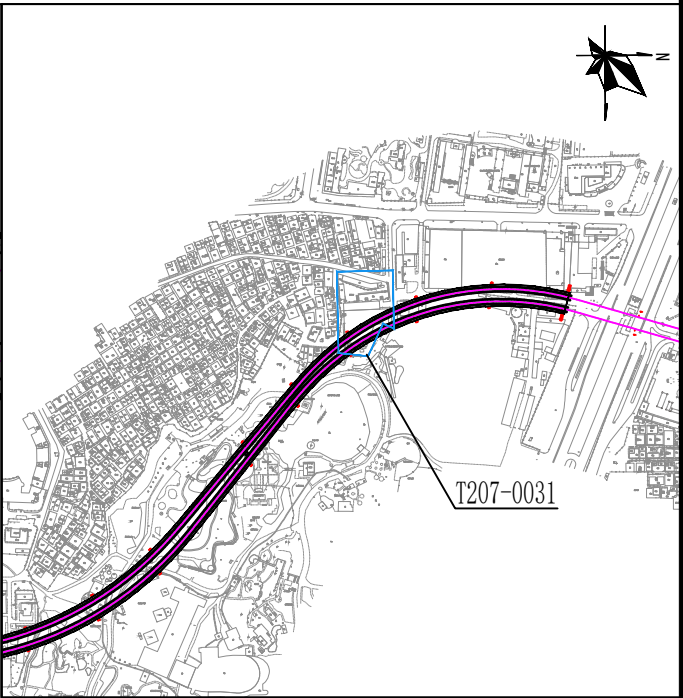

图例

- 工程方案公示范围
- 区间用地红线
- 区间隧道轮廓线

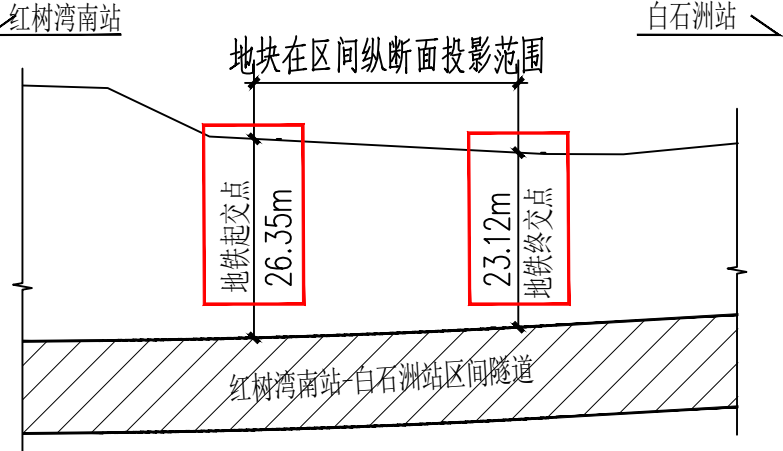


轨道交通29号线一期工程与T207-0031地块相交关系纵断面图

深圳市市政设计研究院有限公司

2026年04月

深圳市轨道交通29号线一期工程红树湾南站-白石洲站区间地下建设工程方案公示图

轨道交通29号线一期工程与T207-0030宗地相交关系平面图

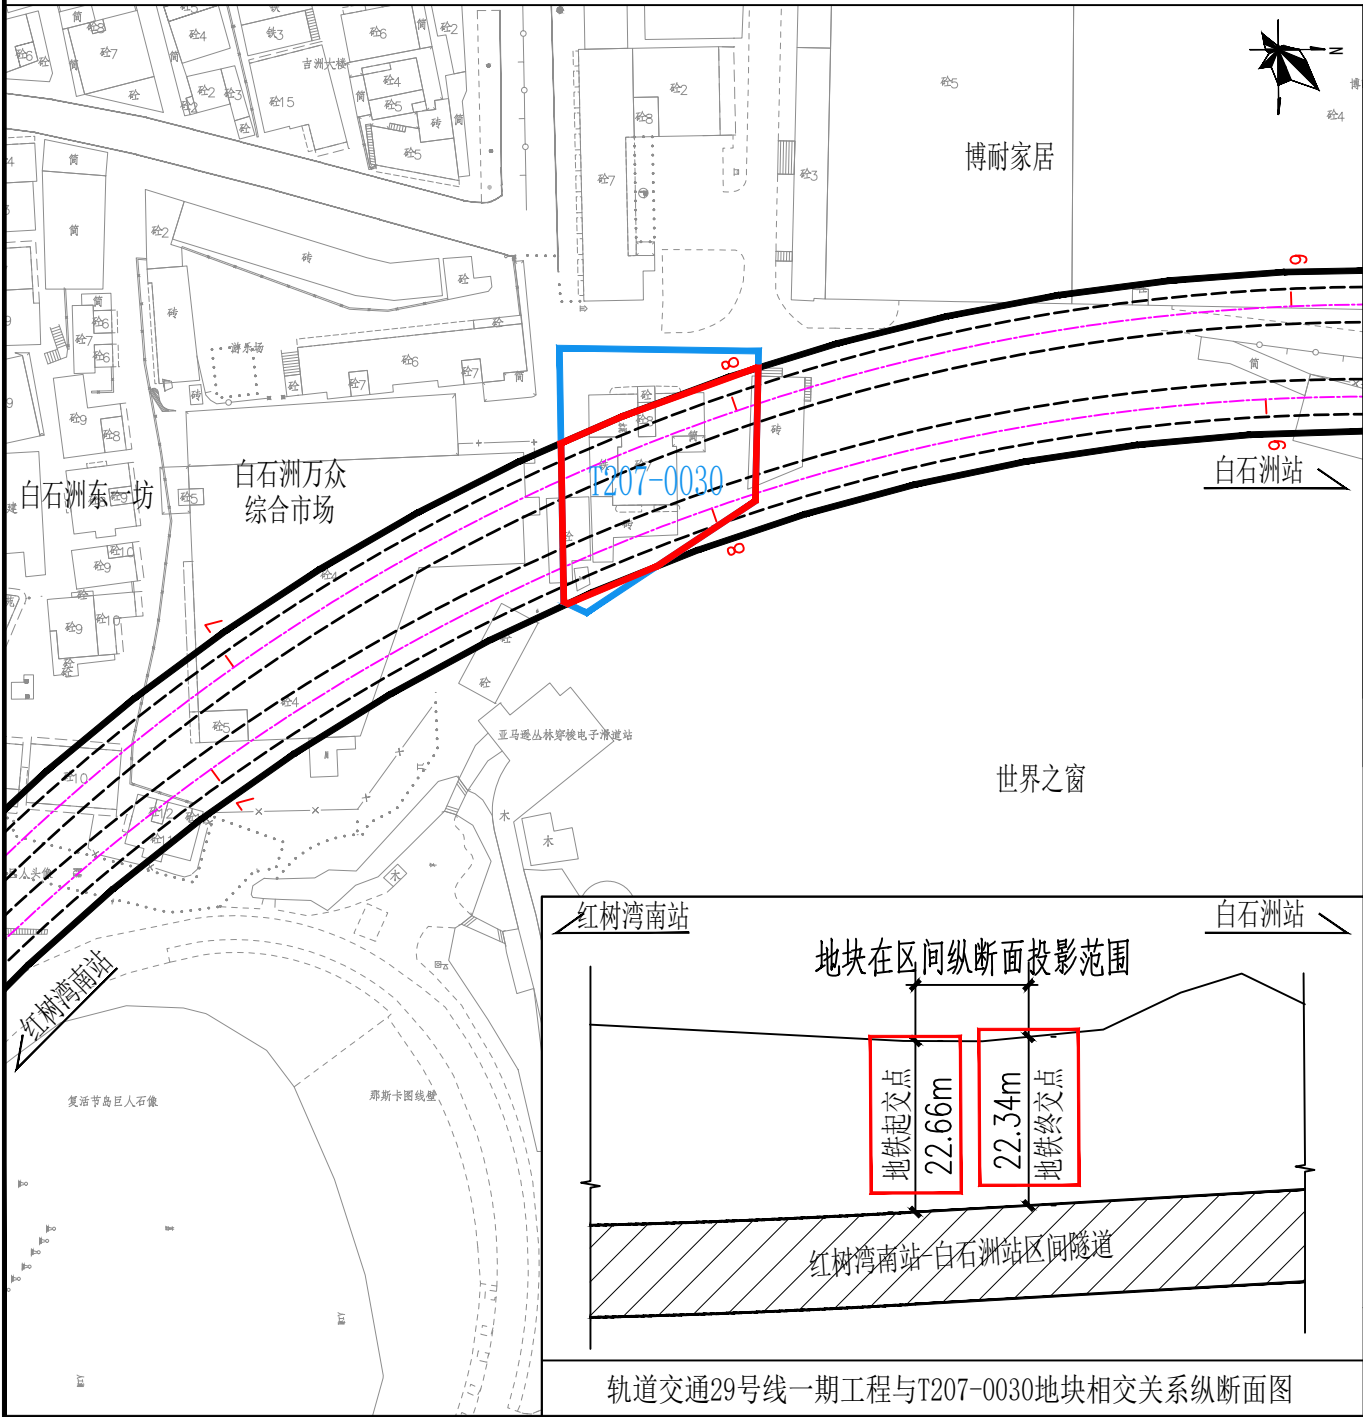


区位关系图



图例

- 工程方案公示范围
- 区间用地红线
- 区间隧道轮廓线

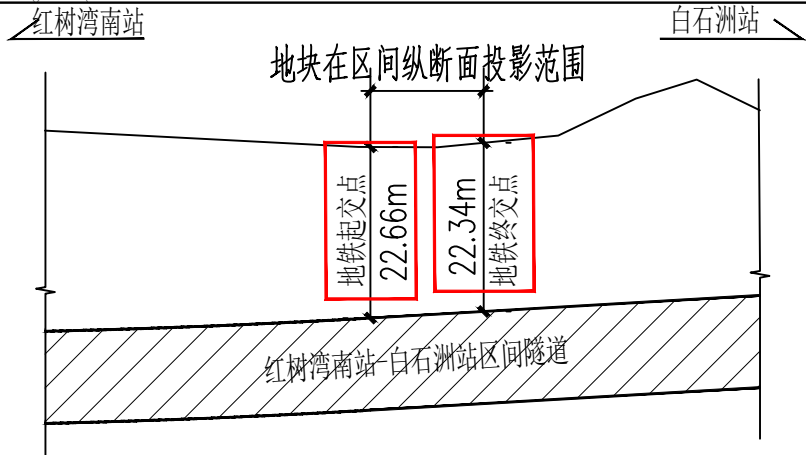

轨道交通29号线一期工程与T207-0030地块相交关系纵断面图



深圳市市政设计研究院有限公司

2026年04月

深圳市轨道交通29号线一期工程红树湾南站-白石洲站区间地下建设工程方案公示图


轨道交通29号线一期工程与T207-0005宗地相交关系平面图

区位关系图

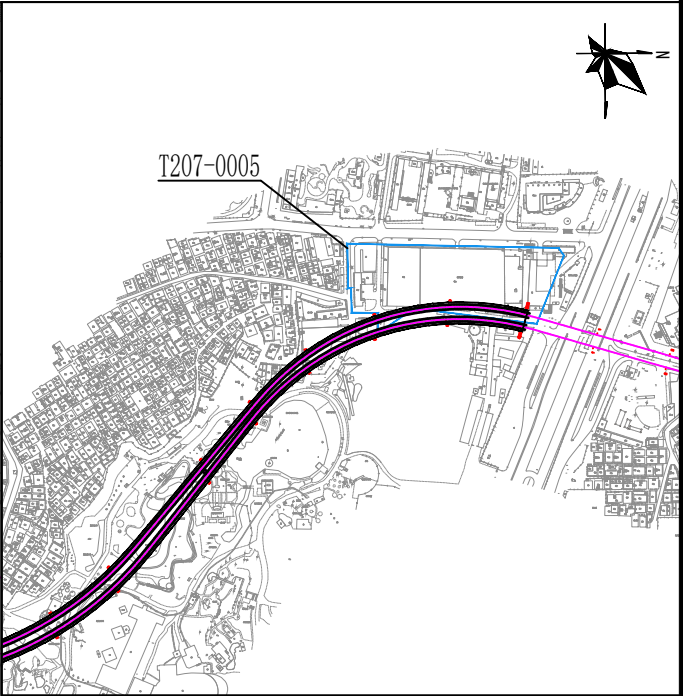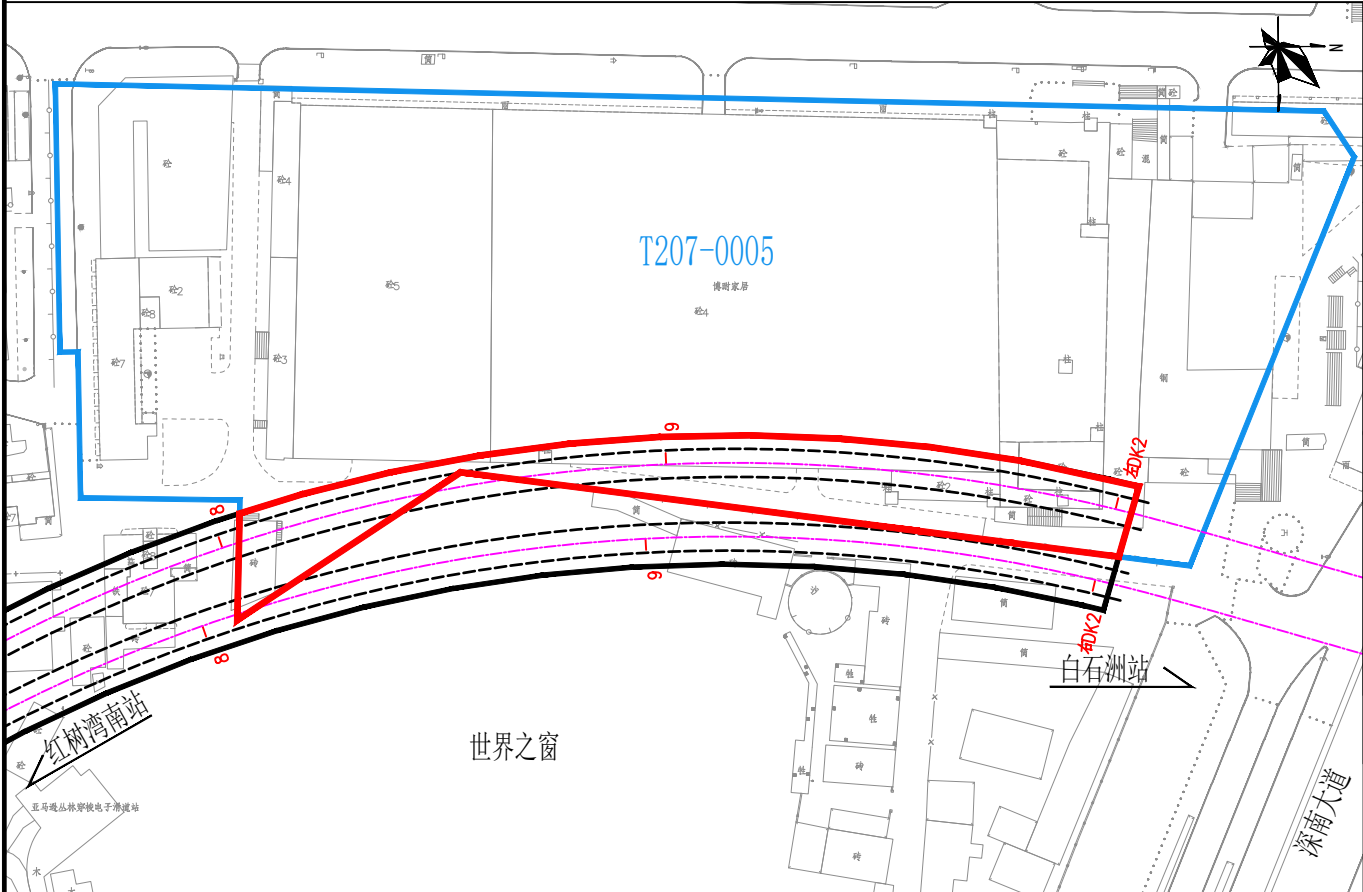

图例

- 工程方案公示范围
- 区间用地红线
- 区间隧道轮廓线

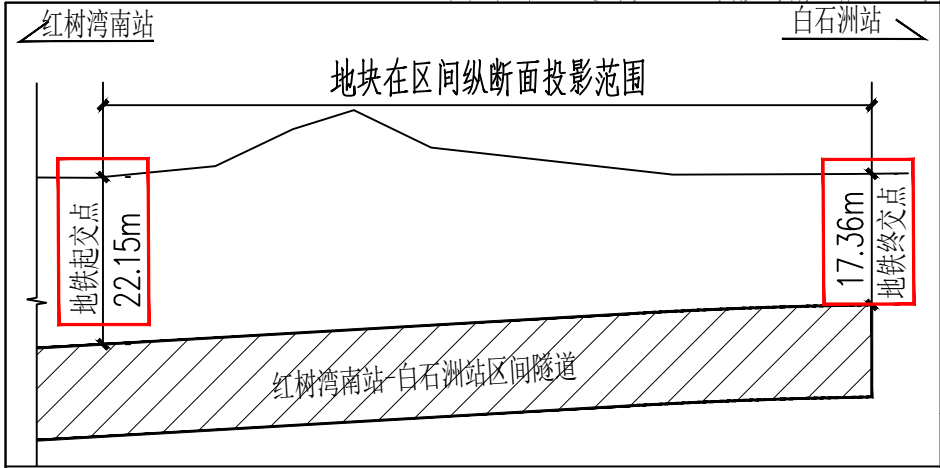

轨道交通29号线一期工程与T207-0005地块相交关系纵断面图

深圳市市政设计研究院有限公司

2026年04月