


# 深圳市轨道交通25号线一期工程石龙站至创意城站区间地下建设工程方案公示图

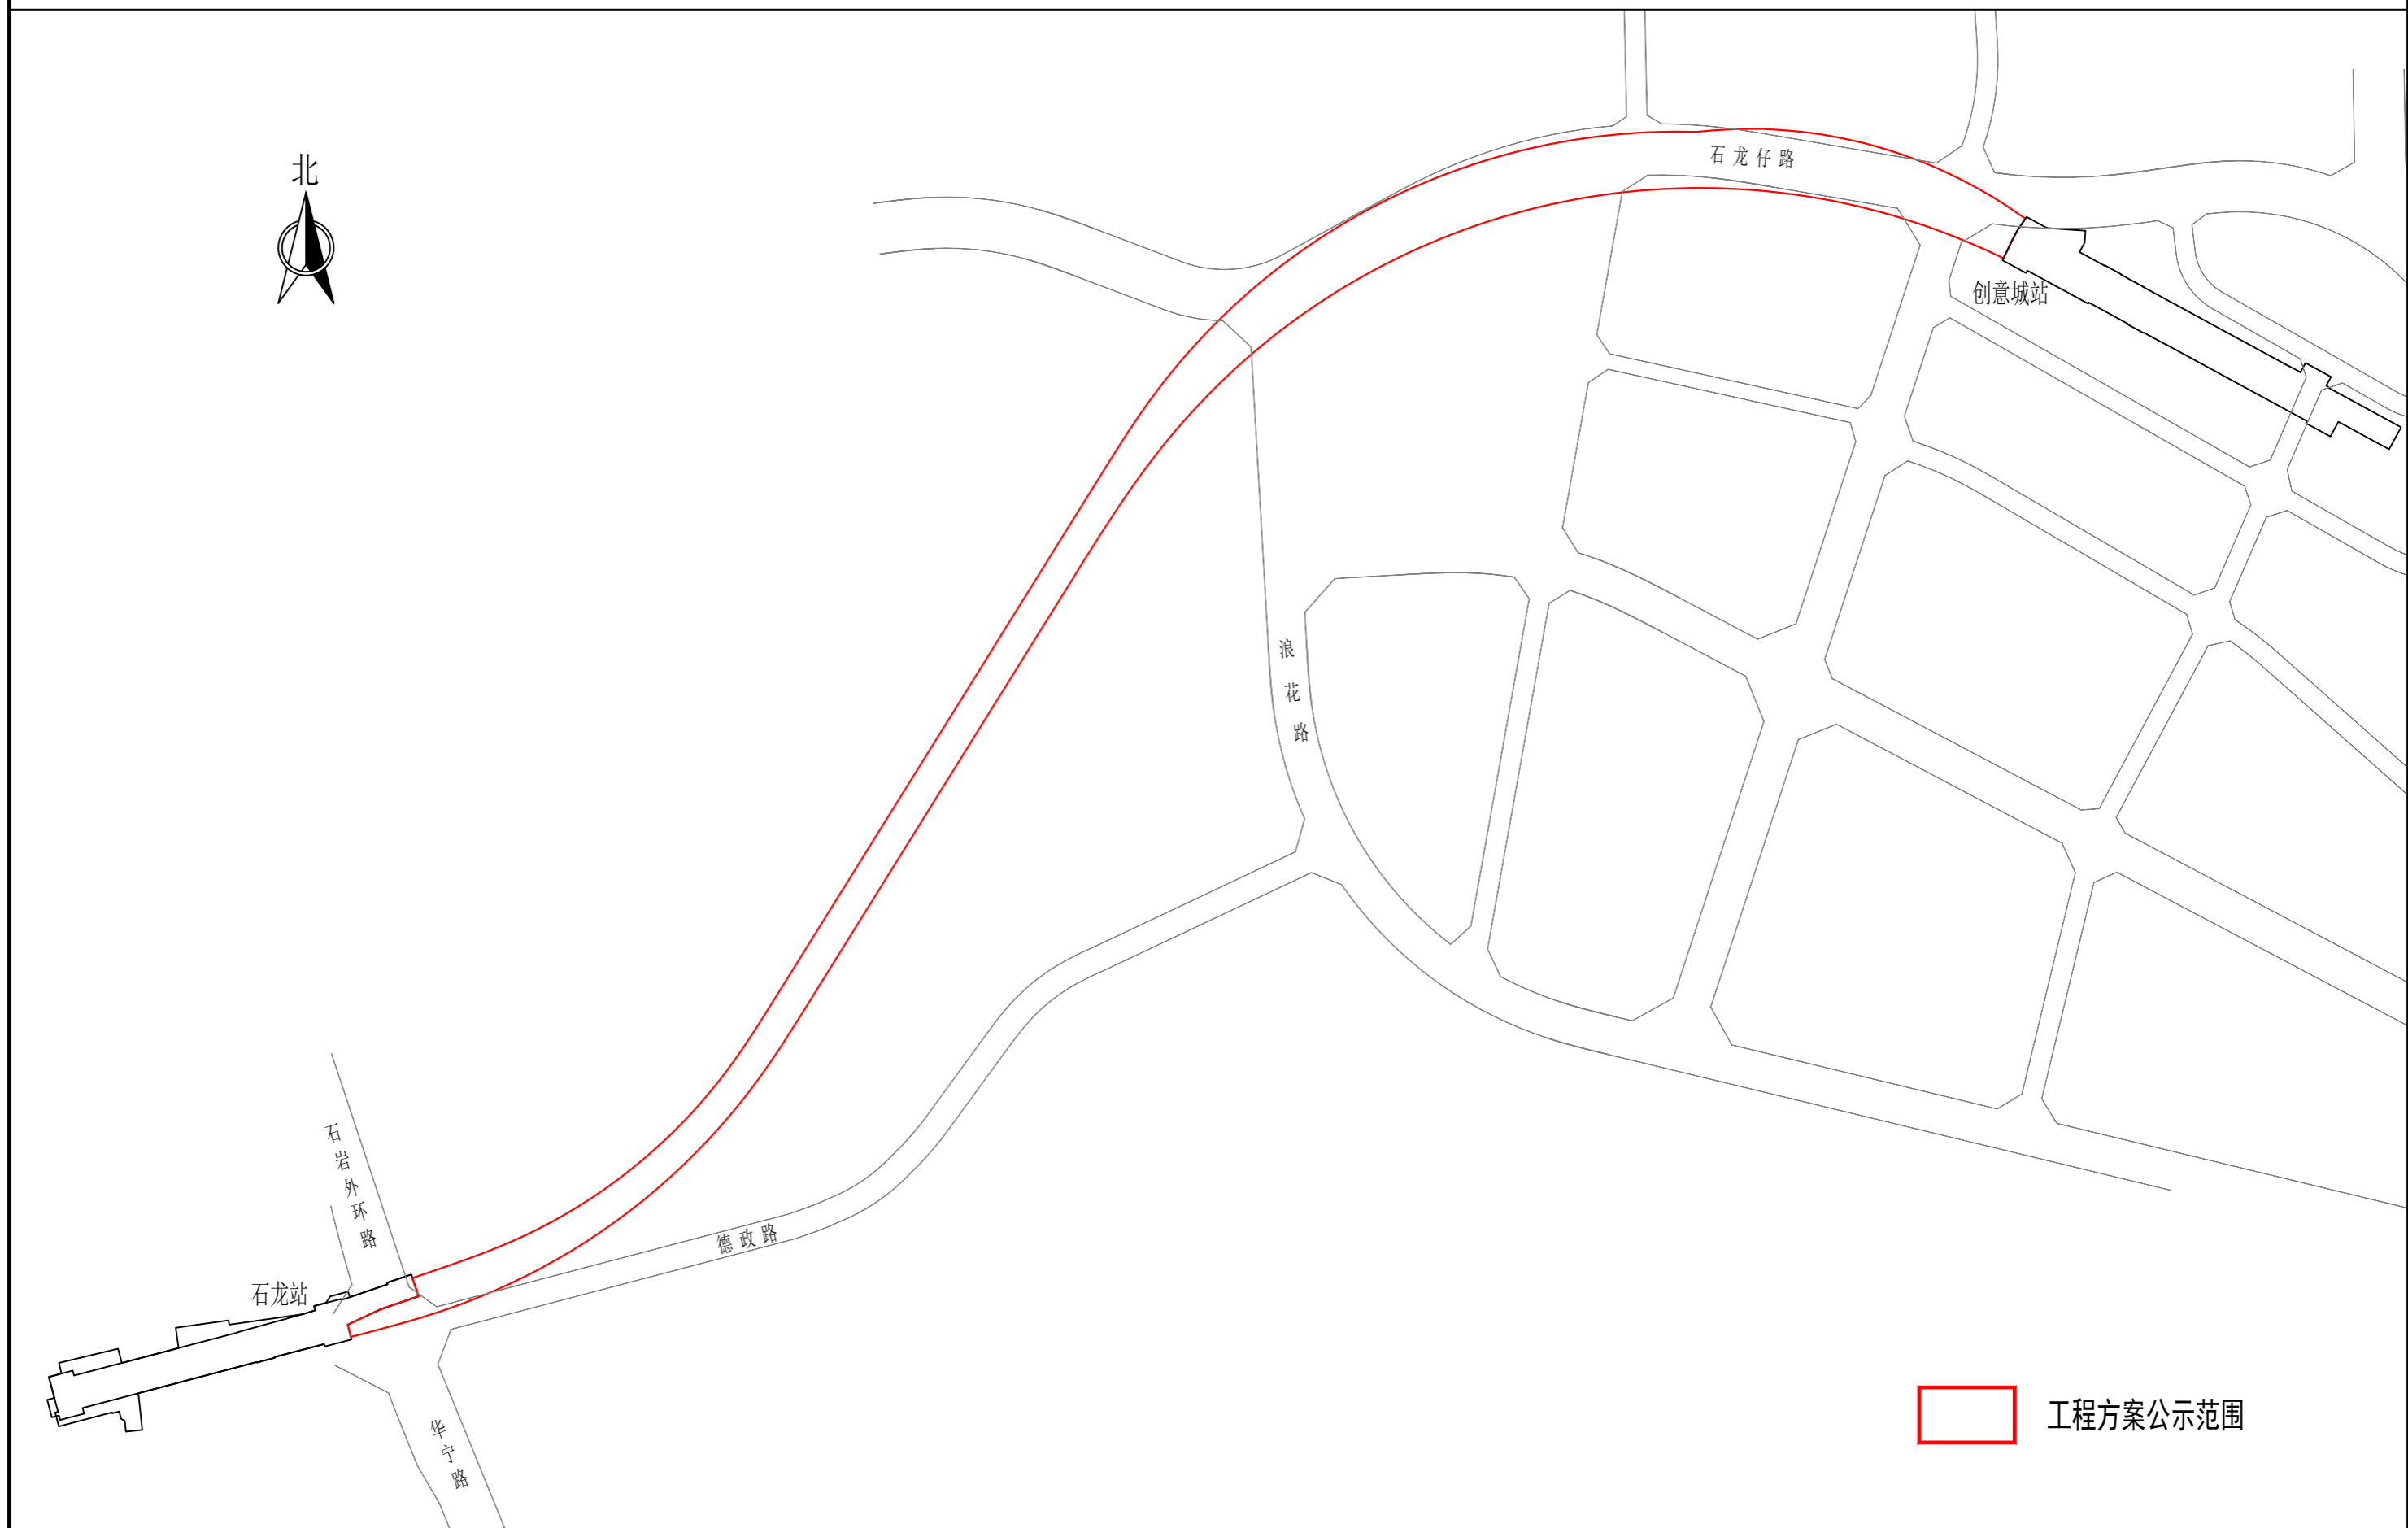

项目名称

深圳市城市轨道交通25号线一期工程

图名

石龙站至创意城站区间总平面图