


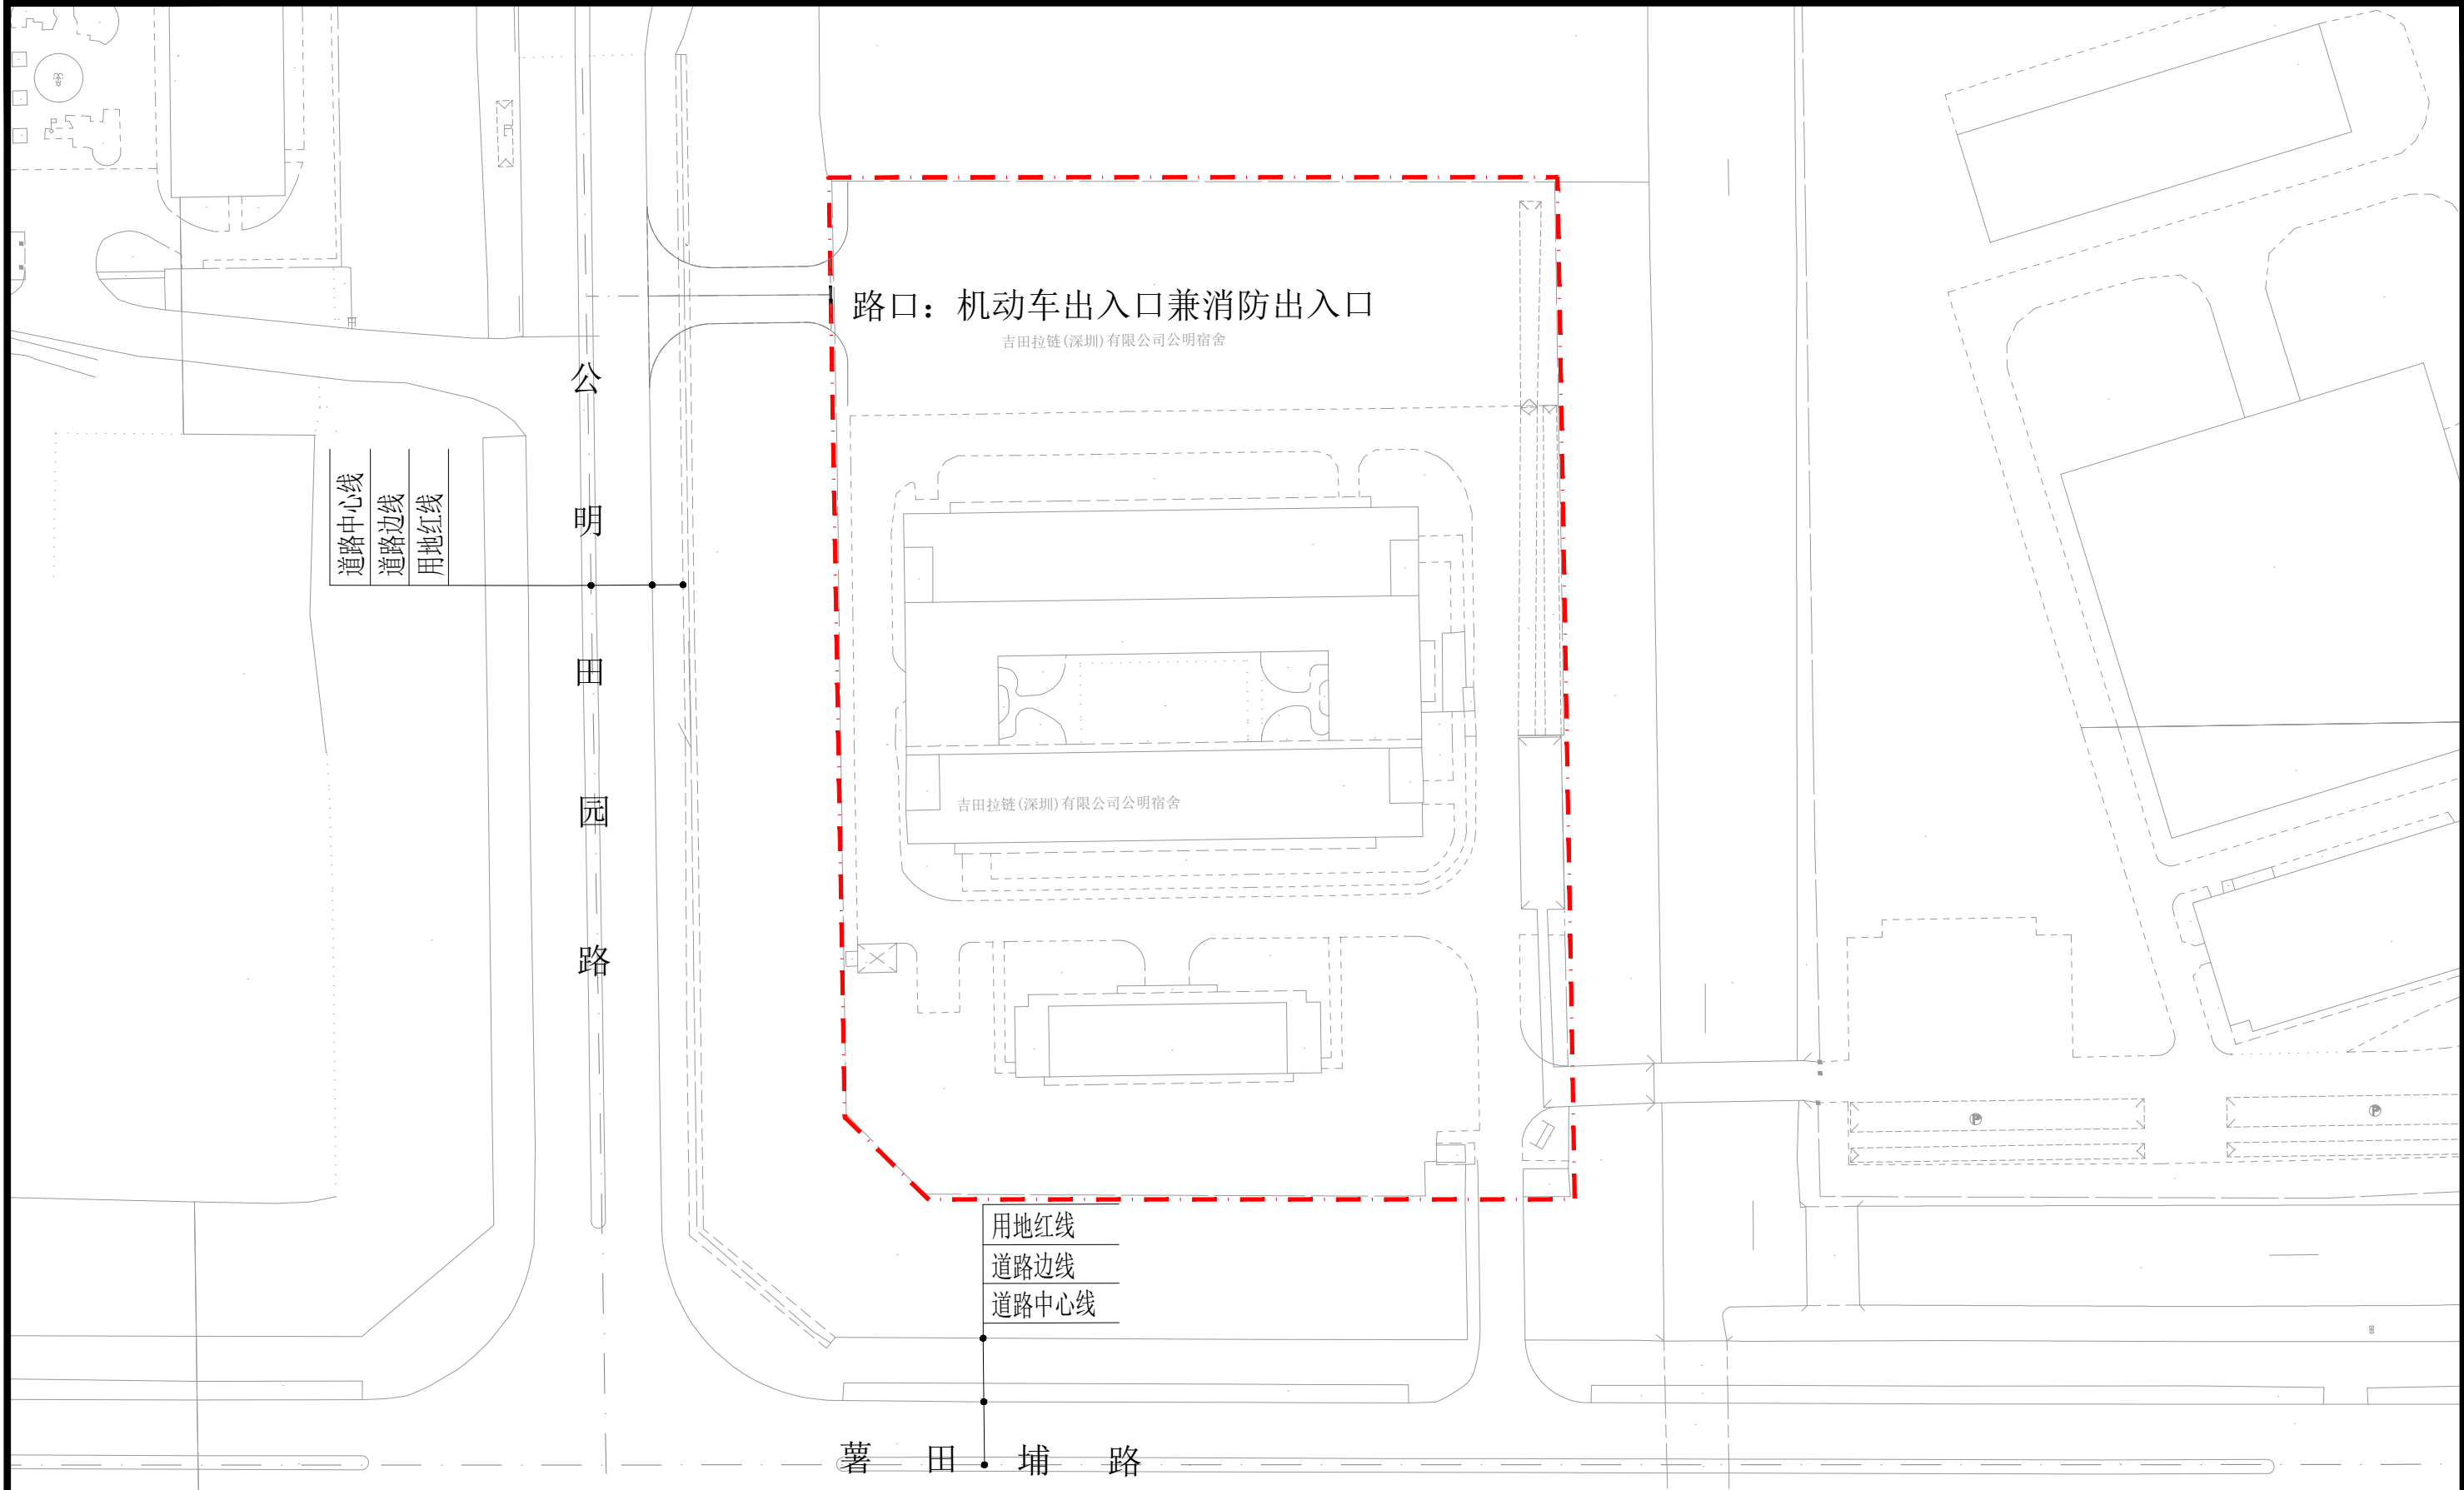

批准			UPDIS 深圳市城市规划设计研究院 URBAN PLANNING & DESIGN INSTITUTE OF SHENZHEN			
审定	王代明	王代明				
审核	张道海	张道海	吉田拉链公明工厂项目路口市政工程设计			
校对	薛嘉诚	薛嘉诚				
设计	刘祺	刘祺	路口总平面图			
制图	刘祺	刘祺				
项目负责			张道海	张道海	专业负责	薛嘉诚
					薛嘉诚	薛嘉诚
					日期	2026.06