
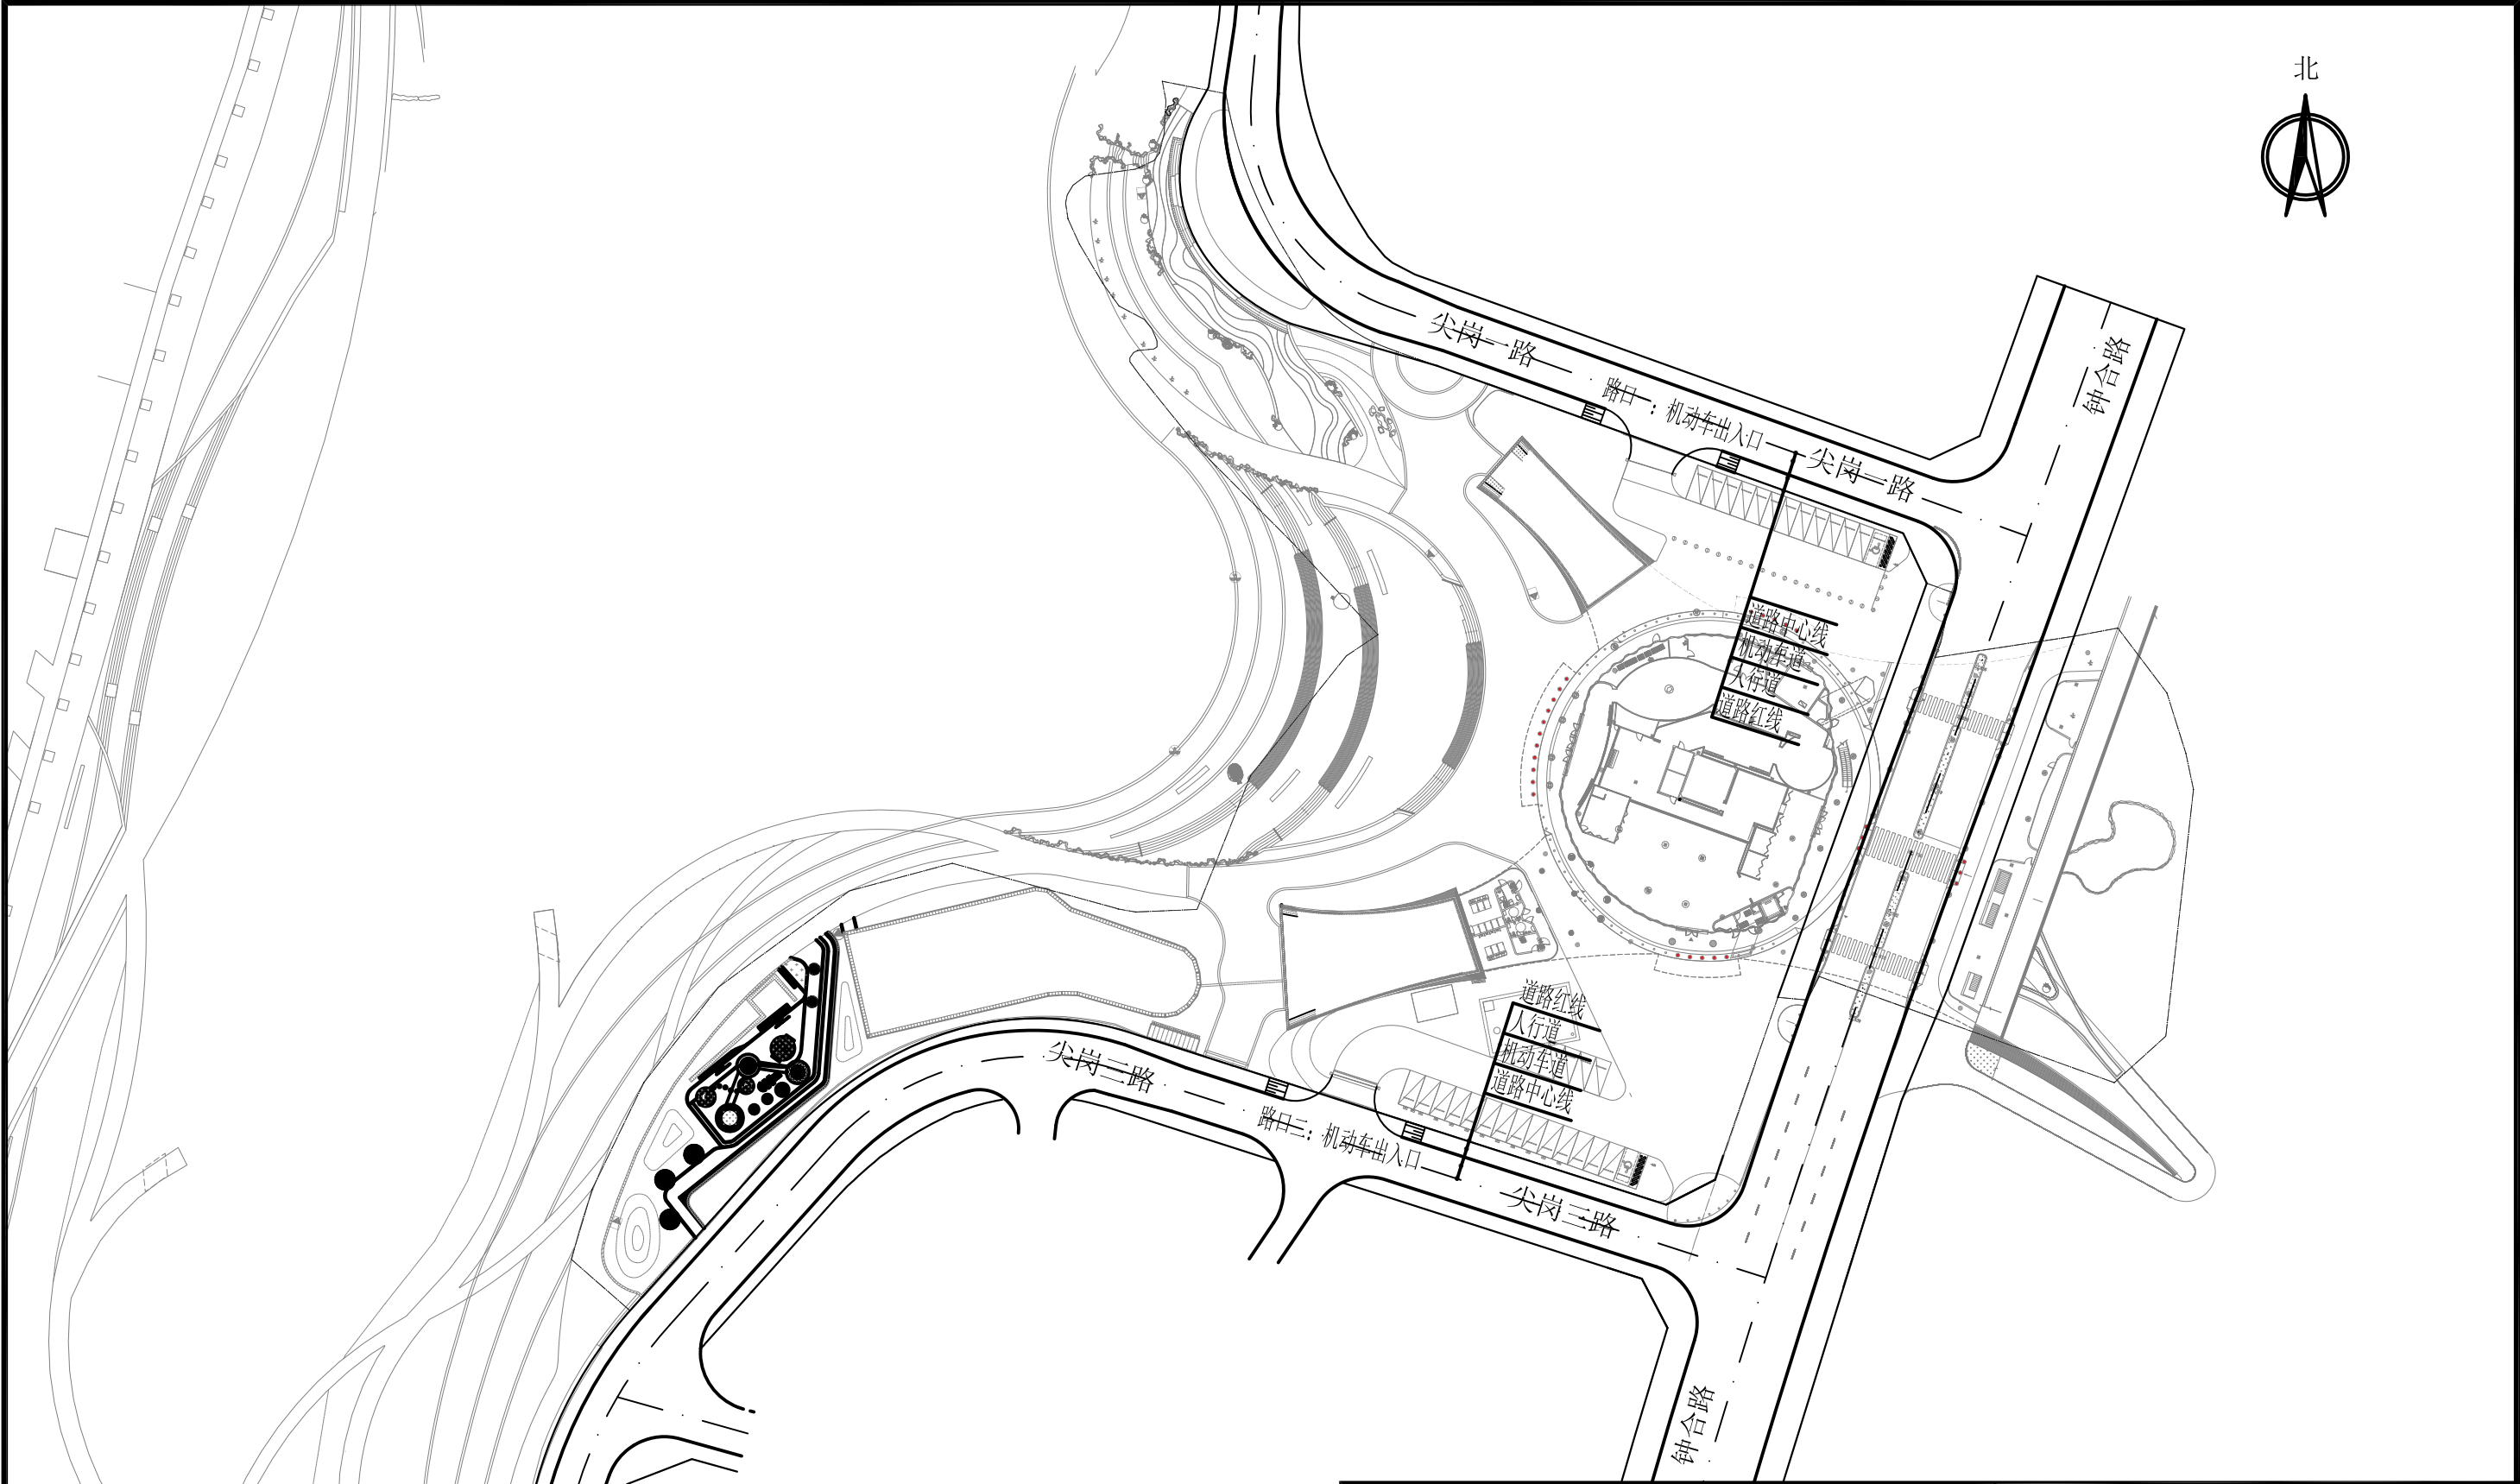


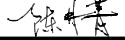

深圳市建筑科学研究院股份有限公司 SHENZHEN INSTITUTE OF BUILDING RESEARCH CO., LTD. 工程设计证书编号: A244003984			工程名称	铸牢中华民族共同体意识教育基地（石榴籽公园）永久开口施工图			
			子项名称				
审 定	陈林菁		路口总平面图				
审 核	覃绮平						
项目负责人&项目主任		覃绮平					
专业负责人	梁 平		合 同 号	SBCJZSJ20230011GD	图 号	DL-04	
校 对	刘一铭		图 别	路 施	比 例	1:1000	
设 计	梁 平		版 次	A	日 期	2026.05	